PRZEKRÓJ A-A 1:100

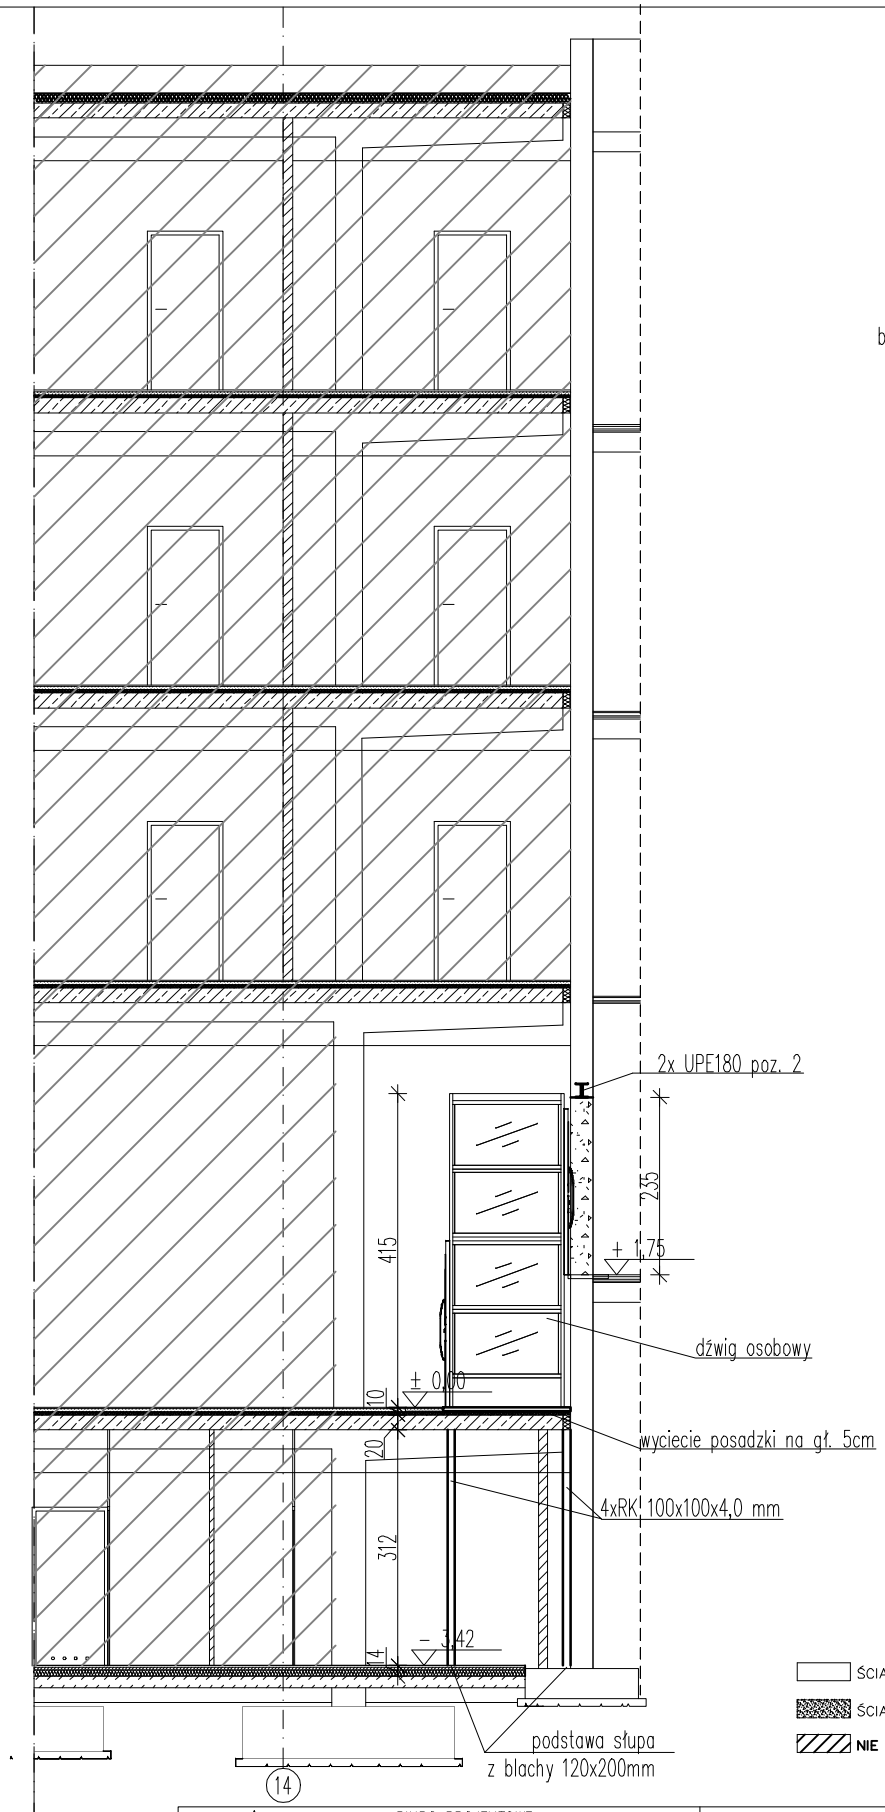

blacha podstawy słupa
skala 1:10

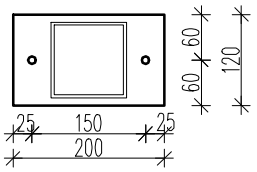

ŚCIANA ISTNIEJĄCA

ŚCIANA ISTNIEJĄCA DO WYBURZENIA

NIE OBIĘTE OPRACOWANIEM

BIURO PROJEKTOWE "Delta"s.c. ul. Poznańska 27/3, 85-129 Bydgoszcz, tel. 052 3212584		RZUT PRZEKRÓJ Architektura	
Inwestor: Kujawsko – Pomorska Szkoła Wyższa ul. Toruńska 55-57, 85-023 Bydgoszcz	Data: 02.03.2021r.	Projektował: mgr inż. arch. K. PASZKIEWICZ upr. nr KPOKKIA/35/2007 specjalnośc architektoniczna do projektowania bez ograniczeń	
Obiekt: Przebudowa ściany konstrukcyjnej oraz budowa dźwigu osobowego (montaż platformy ułatwiającej przemieszczanie się osób niepełnosprawnych ruchowo z budynku C dobudynku B) ul.Toruńska 55-57, Bydgoszcz Działka nr 5/2, 6, 7/1, 7/2 obr. 0179 i 23 obr. 0163	Skala: 1:100 / Stadium: PB	Sprawdził: mgr inż. arch. J. HURYN upr. bud. do projektowania bez ograniczeń w specjalności architektonicznej nr UAN-KZ-7210/128/86	
		Projektował: mgr inż. A. ZACHARSKI upr. do projektowania w specjalności konstrukcyjno – budowlanej nr WRR-I-7131-3/02	
	Nr rys. 4 / Nr ark.	Sprawdził: mgr inż. A. BAJOR upr. do projektowania bez ograniczeń w specjalności konstrukcyjno – budowlanej nr KUP/0074/POOK/14	
		Asystent projektanta: mgr inż. Joanna Lamparska	