

INWESTOR / ADRES ZAMIESZKANIA :

**GMINA I MIASTO SZADEK**

ul. Warszawska 3, 98-240 Szadek

PROJEKT / ADRES INWESTYCJI : **ZGŁOSZENIE WYKONANIA OBIEKTÓW MAŁEJ ARCHITEKTURY  
- PLAC ZABAW DLA DZIECI,**

obr. Sikucin, gm. Szadek dz. nr ewid. 226

BRANŻA:  
**ARCHITEKTURA**

PROJEKTANT :  
mgr inż. arch. **JAN KARNOWSKI**  
NR. UPRAWNIENI: 12/LOOKK/2015

mgr inż. architekt  
**Jan Karnowski**  
UPRAWNIENIA BUDOWLANE  
DO PROJEKTOWANIA BEZ OGRANICZEŃ  
W SPECJALNOŚCI ARCHITECTONICZNEJ  
NR 12/LOOKK/2015

BRANŻA:  
**KONSTRUKCJA**

PROJEKTANT :  
mgr inż. **WITOLD ZASINA**  
NR. UPRAWNIENI: LOD/1030/PWOK/08

mgr inż. **Witold Zasina**  
UPRAWNIENIA BUDOWLANE BEZ OGRANICZEŃ  
DO PROJEKTOWANIA OBIEKTÓW BUDOWLANYCH  
W SPECJALNOŚCI KONSTRUKCYJNO-BUDOWLANEJ  
NR LOD/1030/PWOK/08, LOD/80/8527/09  
tel. 501 162 340

Znak sprawy: 1475/LOOKK/2015

Łódź, dnia 12 czerwca 2015 r.

**DECYZJA nr 12/LOOKK/2015**

Na podstawie art. 24 ust.1 pkt 2 ustawy z dnia 15 grudnia 2000 r. o samorządach zawodowych architektów oraz inżynierów budownictwa (Dz. U. z 2013 r. poz. 932 z późn. zm.) w związku z art. 12, art. 13 oraz art. 14 ust.1 pkt 1 ustawy z dnia 7 lipca 1994 r. Prawo budowlane (Dz. U. z 2013 r. poz. 1409 z późn. zm.), zgodnie z art. 104 ustawy z dnia 14 czerwca 1960 r. Kodeks postępowania administracyjnego (Dz. U. z 2013 r. poz. 267 z późn. zm.)

stwierdza się, że  
Pan mgr inż. arch. Jan Karnowski  
urodzony w dniu 27.12.1982 r. Łask  
posiada odpowiednie wykształcenie techniczne oraz praktykę zawodową  
i po zdaniu egzaminu z wynikiem pozytywnym otrzymuje

**UPRAWNIENIA BUDOWLANE**  
w specjalności architektonicznej do  
projektowania bez ograniczeń  
Powyższe uprawnienia budowlane upoważniają do wykonywania  
samodzielnej funkcji technicznej w budownictwie, obejmującej:

- a) projektowanie, sprawdzanie projektów budowlanych i sprawowanie nadzoru autorskiego, oraz
- b) sprawowanie kontroli technicznej utrzymania obiektów budowlanych.

Decyzja niniejsza jako uwzględniająca w całości żądanie strony nie wymaga uzasadnienia.

Od powyższej decyzji przysługuje Panu odwołanie do Krajowej Komisji Kwalifikacyjnej Izby Architektów RP za pośrednictwem Okręgowej Komisji Kwalifikacyjnej Łódzkiej Okręgowej Izby Architektów RP, w terminie 14 dni od dnia doręczenia decyzji.



**GŁÓWNY INSPEKTOR**  
**NADZORU BUDOWLANEGO**

Warszawa, 2015-09-15

DSW/ORZ/600/5784/15  
EDW

**DECYZJA**

Na podstawie art. 12 ust. 7 i art. 88a ust. 1 pkt 3 lit. a ustawy z dnia 7 lipca 1994 r. Prawo budowlane (Dz. U. z 2013 r. poz. 1409, z późn. zm.) oraz art. 104 ustawy z dnia 14 czerwca 1960 r. Kodeks postępowania administracyjnego (Dz. U. z 2013 r. poz. 267, z późn. zm.),

**JAN KARNOWSKI**  
magister inżynier architekt  
uprawniony na mocy decyzji  
Okręgowej Komisji Kwalifikacyjnej Łódzkiej Okręgowej Izby Architektów RP  
z dnia 12.06.2015 r., znak sprawy: 1475/LOOKK/2015,  
numer: 12/LOOKK/2015

do wykonywania samodzielnej funkcji technicznej w budownictwie  
w specjalności architektonicznej  
obejmującej projektowanie  
bez ograniczeń  
w zakresie określonym w powyższej decyzji

został wpisany  
**DO CENTRALNEGO REJESTRU OSÓB POSIADAJĄCYCH UPRAWNIENIA BUDOWLANE**  
pod pozycją 5210/15/U/C

Decyzja niniejsza jako uwzględniająca w całości żądanie strony, zgodnie z art. 107 § 4 Kpa, nie wymaga uzasadnienia.

Strona może wystąpić na podstawie art. 127 § 3 Kpa z wnioskiem o ponowne rozpatrzenie sprawy w terminie 14 dni od daty doręczenia decyzji.

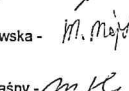
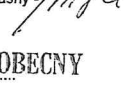
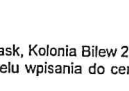
Ostateczna decyzja o wpisie do centralnego rejestru, o którym mowa w art. 88 a ust. 1 pkt 3 lit. a Prawa budowlanego, stanowi podstawę do wykonywania samodzielnych funkcji technicznych w budownictwie. Ponadto z uwagi, iż niniejsza decyzja uwzględnia w całości żądanie strony, na podstawie art. 130 § 4 Kpa, podlega wykonaniu przed upływem terminu do wystąpienia strony z wnioskiem o ponowne rozpatrzenie sprawy.



z upoważnienia  
GŁÓWNEGO INSPEKTORA NADZORU BUDOWLANEGO  
GŁÓWNY SPECJALISTA W PRZEMIANEJ ZAGOSPODAROWANIA I WIDOKÓW  
*Aleksandra Marchlewska-Dudek*

- Otrzymują:
- 1) Pan Jan Karnowski  
Kolonja Bilew 2  
98-100 Łask
  - 2) Okręgowa Izba Architektów RP
  3. a/a

Komisja egzaminacyjna działająca w pełnym składzie:

1. Przewodniczący - mgr inż. arch. Andrzej Piech - 
2. Zastępca - mgr inż. arch. Lidia Zysiak - 
3. Sekretarz - mgr inż. arch. Paweł Pijanowski - 
4. Zastępca Sekr. - mgr inż. arch. Monika Majerkowska - 
5. Członek - mgr inż. arch. Barbara Brzezińska-Kwaśny - 
6. Członek - mgr inż. arch. Paweł Czajka - **NIEOBECNY**
7. Członek - mgr inż. arch. Karolina Kejna - 
8. Członek - mgr inż. arch. Marek Pukowski - 
9. Członek - dr inż. arch. Przemysław Szymański - 

Otrzymują:

- 1) Wnioskodawca: Jan Karnowski, zam. 98-100 Łask, Kolonia Bilew 2
2. Główny Inspektor Nadzoru Budowlanego - w celu wpisania do centralnego rejestru osób posiadających uprawnienia budowlane
3. Łódzka Okręgowa Rada Izby Architektów RP
4. a/a.



**IZBA ARCHITEKTÓW**  
**RZECZYPOSPOLITEJ POLSKIEJ**

Łódzka Okręgowa Rada Izby Architektów RP

**ZAŚWIADCZENIE - ORYGINAŁ**  
(wypis z listy architektów)

Łódzka Okręgowa Rada Izby Architektów RP zaświadcza, że:

**mgr inż. arch. Jan Tomasz Karnowski**

posiadający kwalifikacje zawodowe do pełnienia samodzielnych funkcji technicznych w budownictwie w specjalności architektonicznej i w zakresie posiadanych uprawnień nr **12/LOOKK/2015**, jest wpisany na listę członków Łódzkiej Okręgowej Izby Architektów RP pod numerem: **LO-0885**.

Członek czynny od: 30-09-2015 r.

Data i miejsce wygenerowania zaświadczenia: 08-04-2020 r. Łódź.

Zaświadczenie jest ważne do dnia: **30-06-2021 r.**

Podpisano elektronicznie w systemie informatycznym Izby Architektów RP przez:  
Magdalena Busiak, Sekretarz Okręgowej Rady Izby Architektów RP.

Nr weryfikacyjny zaświadczenia:

**LO-0885-DFYD-7EFA-Y4E2-2432**

Łódź, 15 grudnia 2008 r.

Łódzka Okręgowa Izba Inżynierów Budownictwa  
Okręgowa Komisja Kwalifikacyjna

OKK/6278/1680/08  
sygn. akt KK/D/7131-2/1030/08

## DECYZJA

Na podstawie art. 24 ust. 1 pkt 2 Ustawy z dnia 15 grudnia 2000 r. o samorządach zawodowych architektów, inżynierów budownictwa oraz urbanistów (Dz. U. z 2001 r. nr 5 poz. 42, z późn. zm.) i art. 12 ust. 1 pkt 1, 2, 3, 4 i 5, art. 13 ust. 1 pkt 1 i 2 i ust. 3 i 4, art. 14 ust. 1 pkt 2 i ust. 3 pkt 1 i 3 Ustawy z dnia 7 lipca 1994 r. Prawo budowlane (tekst jedn. Dz. U. z 2006 r. nr 156 poz. 1118 z późn. zm.), oraz § 11 ust. 1 pkt 1 Rozporządzenia Ministra Transportu i Budownictwa z dnia 28 kwietnia 2006 r. w sprawie samodzielnych funkcji technicznych w budownictwie (Dz. U. z 2006 r. nr 83 poz. 578), oraz art. 104 Ustawy z dnia 14 czerwca 1960 r. Kodeks postępowania administracyjnego (tekst jedn. Dz. U. z 2000 r. nr 98 poz. 1071 z późn. zm.),

Okręgowa Komisja Kwalifikacyjna  
Łódzkiej Okręgowej Izby Inżynierów Budownictwa  
n a d a j e

Panu Witoldowi Zasini

magistrowi inżynierowi  
kierownik budownictwo

urodzonemu 26 maja 1973 r. w Sieradzu

UPRAWNIENIA BUDOWLANE

numer ewidencyjny LOD/1030/PWOK/08

do projektowania i kierowania robotami budowlanymi bez ograniczeń  
w specjalności konstrukcyjno-budowlanej

szczególne zakresy uprawnień jest określony na odwrocie niniejszej decyzji

## UZASADNIENIE

Okręgowa Komisja Kwalifikacyjna Łódzkiej Okręgowej Izby Inżynierów Budownictwa w Łodzi po ustaleniu na podstawie dokumentów złożonych w dniu 18 sierpnia 2008 r. stwierdziła, że spełnione zostały warunki w zakresie przygotowania zawodowego oraz na podstawie protokołów z postępowania kwalifikacyjnego oraz z przeprowadzonego egzaminu stwierdziła, że Pan Witold Zasina posiada wymagane prawem wykształcenie i praktykę zawodową konieczną do użytkowania uprawnień budowlanych w ww. specjalności i uzyskał pozytywny wynik egzaminu na uprawnienia budowlane.

Mając powyższe na uwadze, Okręgowa Komisja Kwalifikacyjna Łódzkiej Okręgowej Izby Inżynierów Budownictwa w Łodzi orzekła jak w sentencji.

## Pouczenie

Od niniejszej decyzji służy odwołanie do Krajowej Komisji Kwalifikacyjnej Polskiej Izby Inżynierów Budownictwa w Warszawie, za pośrednictwem Łódzkiej Okręgowej Izby Inżynierów Budownictwa w Łodzi, w terminie 14 dni od daty doręczenia decyzji.

Skład Orzekający Okręgowej Komisji Kwalifikacyjnej  
Łódzkiej Okręgowej Izby Inżynierów Budownictwa:

Przewodniczący Składu Orzekającego OKK ŁOIB  
mgr inż. Wacław Sawicki

Członek Składu Orzekającego OKK ŁOIB  
mgr inż. Zbigniew Cichoński

Członek Składu Orzekającego OKK ŁOIB  
mgr inż. Jan Galazka

1 z 2

  
GŁÓWNY INSPEKTOR  
NADZORU BUDOWLANEGO

DOA/INN/600/444/09  
MPI

Warszawa, 2009-02-05

## DECYZJA

Na podstawie art. 88 a ust. 1 pkt 3 lit. a ustawy z dnia 7 lipca 1994 r. Prawo budowlane (tekst jednolity Dz. U. z 2006 r. Nr 156, poz. 1118 z późn. zm.) oraz art. 104 § 1 i § 2 ustawy z dnia 14 czerwca 1960 r. Kodeks postępowania administracyjnego (tekst jednolity Dz. U. z 2000 r. Nr 98, poz. 1071 z późn. zm.),

WITOLD ZASINA  
magister inżynier

uprawniony na mocy decyzji

Okręgowej Komisji Kwalifikacyjnej Łódzkiej Okręgowej Izby Inżynierów Budownictwa  
z dnia 15.12.2008 r., znak OKK/6278/1680/08, sygn. akt KK/D/7131-2/1030/08

uprawnienia budowlane numer ewidencyjny LOD/1030/PWOK/08

do wykonywania samodzielnej funkcji technicznej w budownictwie  
w specjalności konstrukcyjno-budowlanej

obejmującej projektowanie i kierowanie robotami budowlanymi  
bez ograniczeń

w zakresie określonym w powyższej decyzji

został wpisany

DO CENTRALNEGO REJESTRU OSÓB POSIADAJĄCYCH UPRAWNIENIA BUDOWLANE  
pod pozycją 467/09/U/C

Decyzja niniejsza jako uwzględniająca w całości żądania strony, zgodnie z art. 107 § 4 Kpa nie wymaga uzasadnienia.

Niniejsza decyzja jest ostateczna. W związku z powyższym, w oparciu o art. 12 ust. 7 ustawy Prawo budowlane stanowi podstawę do wykonywania samodzielnych funkcji technicznych w budownictwie.

Strona może w terminie 14 dni od daty doręczenia decyzji wystąpić, na podstawie art. 127 § 3 Kpa oraz stosownie do uchwały Naczelnego Sądu Administracyjnego z dnia 9.12.1996 r., sygn. akt OPS 4/96, z wnioskiem o ponowne rozpatrzenie sprawy.

## Otrzymują:

1. Pan Witold Zasina  
Bogumiłów 1c  
98-210 Sieradz
2. Łódzka Okręgowa Izba  
Inżynierów Budownictwa
3. aa



Zaświadczenie  
Głównego Inspektora Nadzoru Budowlanego  
Grupy Specjalizacji w Wykonawstwie Budowlanym  
Rejonu Budowlanego w Łodzi  
Dorota Sierberzin

Pan Witold Zasina jest upoważniony do:

- 1) projektowania, sprawdzania projektów architektoniczno-budowlanych i sprawowania nadzoru autorskiego w odniesieniu do konstrukcji obiektu, zgodnie z art. 14 ust. 3 pkt 1 Prawa budowlanego i § 17 ust. 1 pkt 1 Rozporządzenia MTiB;
- 2) kierowania budową lub innymi robotami budowlanymi w odniesieniu do konstrukcji obiektu, zgodnie z art. 14 ust. 3 pkt 3 Prawa budowlanego i § 17 ust. 1 pkt 2 Rozporządzenia MTiB;
- 3) kierowania budową lub innymi robotami budowlanymi w odniesieniu do architektury obiektu, zgodnie z § 17 ust. 1 pkt 2 Rozporządzenia MTiB;
- 4) sporządzania projektu zagospodarowania działki lub terenu, zgodnie z § 15 Rozporządzenia MTiB;
- 5) kierowania wytwarzaniem konstrukcyjnych elementów budowlanych oraz nadzorowania i kontroli technicznej wytwarzania tych elementów oraz do wykonywania nadzoru inwestorskiego, zgodnie z art. 13 ust. 3 Prawa budowlanego;
- 6) sprawowania kontroli technicznej utrzymania obiektów budowlanych, zgodnie z art. 13 ust. 4 Prawa budowlanego.

Skład Orzekający Okręgowej Komisji Kwalifikacyjnej  
Łódzkiej Okręgowej Izby Inżynierów Budownictwa:

Przewodniczący Składu Orzekającego OKK ŁOIB  
mgr inż. Wacław Sawicki

Członek Składu Orzekającego OKK ŁOIB  
mgr inż. Zbigniew Cichoński

Członek Składu Orzekającego OKK ŁOIB  
mgr inż. Jan Galazka



## Otrzymują:

1. Witold Zasina  
Bogumiłów 1c  
98-210 Sieradz;
2. Rada Łódzkiej Okręgowej Izby Inżynierów Budownictwa;
3. Główny Inspektor Nadzoru Budowlanego;
4. a/a.

2 z 2



## Zaświadczenie

o numerze weryfikacyjnym:

LOD-ER4-N51-CT4 \*

Pan Witold ZASINA o numerze ewidencyjnym LOD/BO/8574/09

adres zamieszkania Bogumiłów 1C, 98-210 Sieradz

jest członkiem Łódzkiej Okręgowej Izby Inżynierów Budownictwa i posiada wymagane ubezpieczenie od odpowiedzialności cywilnej.

Niniejsze zaświadczenie jest ważne od 2021-02-01 do 2022-01-31.

Zaświadczenie zostało wygenerowane elektronicznie i opatrzone bezpiecznym podpisem elektronicznym weryfikowanym przy pomocy ważnego kwalifikowanego certyfikatu w dniu 2021-01-07 roku przez:

Jacek Szer, Zastępca Przewodniczącego Rady Łódzkiej Okręgowej Izby Inżynierów Budownictwa.

(Zgodnie art. 5 ust 2 ustawy z dnia 18 września 2001 r. o podpisie elektronicznym (Dz. U. 2001 Nr 130 poz. 1450) dane w postaci elektronicznej opatrzone bezpiecznym podpisem elektronicznym weryfikowanym przy pomocy ważnego kwalifikowanego certyfikatu są równoważne pod względem skutków prawnych dokumentom opatrzonym podpisami własnoręcznymi.)

\* Weryfikację poprawności danych w niniejszym zaświadczeniu można sprawdzić za pomocą numeru weryfikacyjnego zaświadczenia na stronie Polskiej Izby Inżynierów Budownictwa [www.pib.org.pl](http://www.pib.org.pl) lub kontaktując się z biurem właściwej Okręgowej Izby Inżynierów Budownictwa.



Łódź, 21 maja 2021r.

WUOZ-ZN.5183.435.2021.ADB

Gmina i Miasto Szadek  
Ul. Warszawska 3  
98-240 Szadek

W odpowiedzi na wniosek z dnia 14 maja 2021r. (data wpływu do WUOZ: 14.05.2021r) w sprawie uzgodnienia zmiany sposobu użytkowania i dostosowania części budynku szkoły podstawowej w Sikucinie (gm. Szadek) do funkcji żłobka oraz wykonania placu zabaw, Łódzki Wojewódzki Konserwator Zabytków akceptuje realizację inwestycji zgodnie z załączonymi opracowaniami:

- *Projekt zamienny sposobu użytkowania i dostosowania części budynku szkoły podstawowej do funkcji żłobka, kategoria obiektu -IX- projekt budowlano-wykonawczy* obr. Sikucin, gm. Szadek dz. nr ewid. 226; inwestor: Gmina i Miasto Szadek, ul. Warszawska 3, 98-240 Szadek; biuro projektowe ProjBud projektanci: mgr inż. arch. Jan Karnowski, mgr inż. Witold Zasina, mgr inż. Rafał Wolszczalski, mgr inż. Jacek Pluskota; 05.2021
- *Zgłoszenie wykonania obiektów małej architektury – plac zabaw dla dzieci*; obr. Sikucin, gm. Szadek dz. nr ewid. 226; inwestor: Gmina i Miasto Szadek, ul. Warszawska 3, 98-240 Szadek; biuro projektowe ProjBud projektanci: mgr inż. arch. Jan Karnowski, mgr inż. Witold Zasina; 05.2021

Budynek szkoły jest wpisany do Gminnej Ewidencji Zabytków przyjętej Zarządzeniem Burmistrza Gminy i Miasta Szadek z dnia 3 marca 2021r i jest chroniony na podstawie decyzji o warunkach zabudowy.

Planowana inwestycja dotyczy części budynku dobudowanej w latach 90-tych XX wieku, dlatego w opinii tutejszego organu realizacja działań nie wpłynie negatywnie na zabytkowy charakter budynku.

z up. ŁÓDZKIEGO WOJEWÓDZKIEGO  
KONSERWATORA ZABYTKÓW  
*Anna Wroblewska*  
Anna Wroblewska  
Naczelnik Wydziału Zabytków Nieruchomych

Otrzymują:

- adresat
- a/a

Sprawę prowadzi:

Agnieszka Dąbek- inspektor ochrony zabytków nieruchomych, tel. 426358015

**CZĘŚĆ OPISOWA**  
**do planu sytuacyjnego działki nr geod. 226**  
**w Sikucinie, gm. Szadek**

**UWAGA:** Część opisową do projektu zagospodarowania działki sporządzono zgodnie z Rozporządzeniem Ministra Infrastruktury z dnia 25.04.2012 w sprawie szczegółowego zakresu i formy projektu budowlanego Dz. U. Nr 120 poz 462.

**Ad. § 8.2.1.** Przedmiotem inwestycji jest zgłoszenie wykonania obiektów małej architektury w miejscach publicznych, elementów zabawowych służących rekreacji codziennej.

Inwestycja ma miejsce na działce o numerze geodezyjnym 226, w miejscowości Sikucin, gm. Szadek.

**Ad. § 8.2.2.** W chwili obecnej działka o numerze geodezyjnym 226 jest zabudowana, znajduje się na niej budynek szkoły podstawowej, który częściowo będzie dostosowany do funkcji żłobka.

**Ad. § 8.2.3.** Na działce przewiduje się zamontowanie piaskownicy, bujaka sprężynowego oraz zestawu zabawowego ze zjeżdżalnią i wieżą.

Plac zabaw zlokalizowany w odległości 15m od granicy zachodniej działki i w odległości 5,0m od budynku żłobka.

Zachowane są odległości placu zabaw od okien pomieszczeń przeznaczonych na pobyt ludzi, miejsc gromadzenia odpadów i linii rozgraniczających ulic.

Utwardzenie terenu piaskiem i żwirem.

Zamontowane elementy wg wykazu poniżej.

1. Bujak skuter.

- Konstrukcja np. z hdpe, odporna na warunki atmosferyczne,
- ergonomiczne i trwałe uchwyty i podnóżki, z wytrzymałego materiału,
- stalowa sprężyna 20 mm fosforowana żelazowo i malowana proszkowo,
- śruby, wkręty zakryte kapslami,

- brak ostrych krawędzi oraz szczelin, które mogłyby umożliwić zakleszczenie: palców, głowy i innych części ciała,
- elementy kolorowe,
- przedział wiekowy 1- 12 lat,
- wysokość swobodnego upadku  $<0,60\text{m}$ ,

## 2. Piaskownica.

- wykonana z np. z płyt HDPE lub z drewna impregnowanego, lakierowanego, klejonego na metalowych ocynkowanych kotwach , które zabezpieczą drewno przed bezpośrednim kontaktem z podłożem, odporna na warunki atmosferyczne,
- wymiary  $3\text{mb} \times 3\text{mb}$ , prostokątna, powierzchnia minimalna  $9\text{ m}^2$ ,
- minimum 4 siedziska,
- przedział wiekowy 1 – 12 lat,
- wysokość swobodnego upadku  $<0,60\text{m}$ ,
- elementy kolorowe,
- śruby ze stali nierdzewnej lub ocynkowanej, zakryte plastikowymi kapslami,
- brak ostrych krawędzi, które mogłyby umożliwić zakleszczenie: palców, głowy i innych części ciała,

## 3. Wyspa.

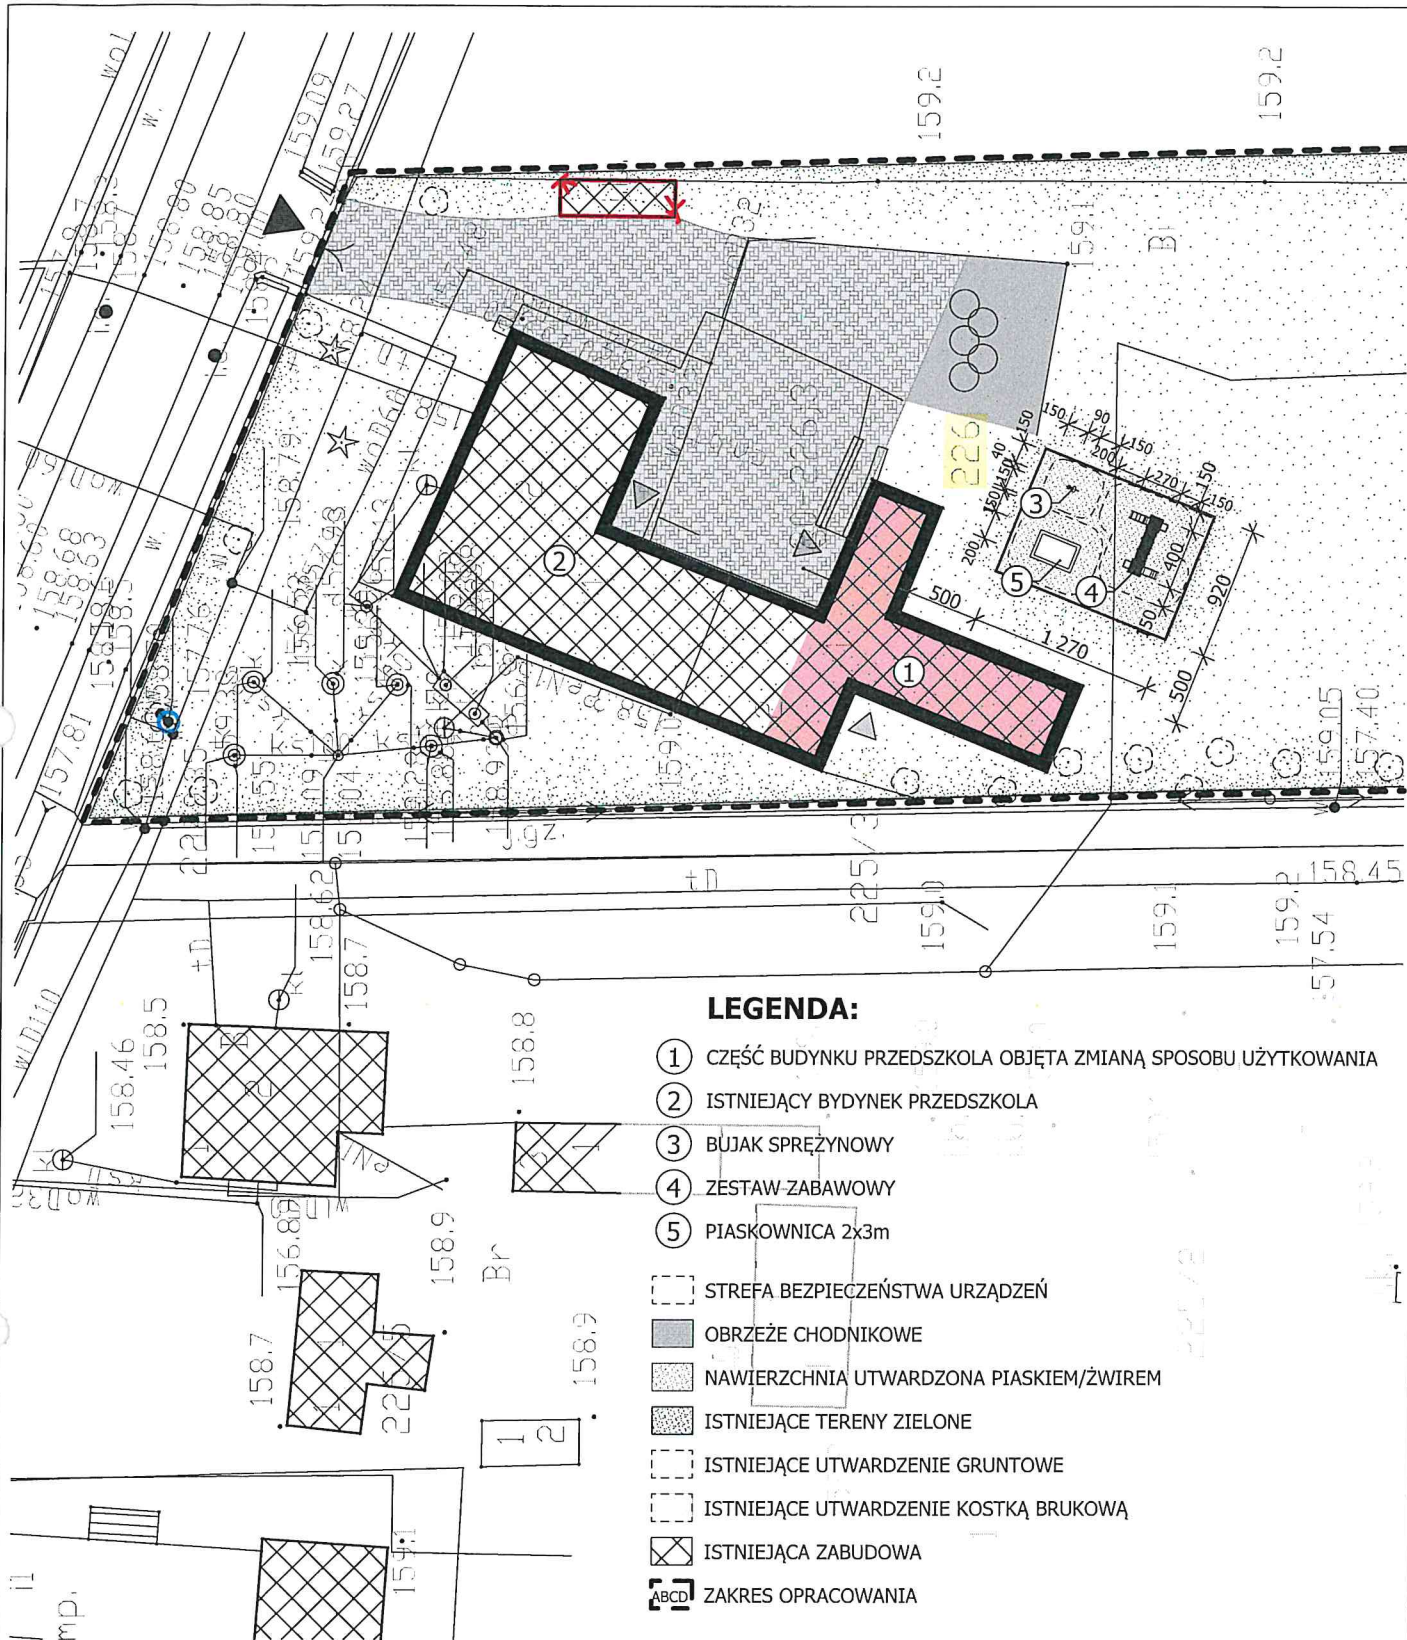
- urządzenie ma posiadać dwie zjeżdżalnie, pomost, ściankę wspinaczkową, drabinkę oraz zjazd strażacki, daszki nad częścią wyspy,
- wysokość swobodnego upadku  $<0,90\text{m}$ ,
- konstrukcja stal cynkowana i malowana proszkowo,
- płyty hdpe odporne na warunki atmosferyczne,
- przedział wiekowy 3 – 14 lat,
- zjeżdżalnia ze stali nierdzewnej,
- liny stalowe w oplocie polipropylenowym,
- długość minimum 4 mb.,
- szerokość minimum 3 mb.,
- wysokość całkowita minimum 2,7 mb.,

**W/w produkty zgodne z normą 1176-1:2017-12**

**mgr inż. Witold Zasina**  
 UPRAWNIENIA BUDOWLANE BEZ OGRANICZEŃ  
 DO PROJEKTOWANIA OBIEKTÓW BUDOWLANYCH  
 W SPECJALNOŚCI KONSTRUKCYJNO-BUDOWLANEJ  
 NR ŁÓD/1030/PWOK/08/ŁÓD/80/85\*/-09  
 tel. 501 147 325

**mgr inż. architekt**  
**Jan Karnowski**  
 UPRAWNIENIA BUDOWLANE  
 DO PROJEKTOWANIA BEZ OGRANICZEŃ  
 W SPECJALNOŚCI ARCHITEKTONICZNEJ  
 NR 12/ŁÓKK/2015





### LEGENDA:

- ① CZĘŚĆ BUDYNKU PRZEDSZKOLA OBJĘTA ZMIANĄ SPOSOBU UŻYTKOWANIA
- ② ISTNIEJĄCY BUDYNEK PRZEDSZKOLA
- ③ BUJAK SPRĘŻYNOWY
- ④ ZESTAW ZABAWOWY
- ⑤ PIASKOWNICA 2x3m
- [---] STREFA BEZPIECZEŃSTWA URZĄDZEŃ
- [---] OBRZEŻE CHODNIKOWE
- [---] NAWIERZCHNIA UTWARDZONA PIASKIEM/ŻWIREM
- [---] ISTNIEJĄCE TERENY ZIELONE
- [---] ISTNIEJĄCE UTWARDZENIE GRUNTOWE
- [---] ISTNIEJĄCE UTWARDZENIE KOSTKĄ BRUKOWĄ
- [---] ISTNIEJĄCA ZABUDOWA
- [ABCD] ZAKRES OPRACOWANIA

biuro projektowe  
**PROJBUD**

PROJEKT / ADRES INWESTYCJI :  
ZGŁOSZENIE WYKONANIA OBIEKTÓW MAŁEJ  
ARCHITEKTURY - PLAC ZABAW DLA DZIECI

obr. Sikucin, gm. Szadek  
dz. nr ewid. 226

BIURO PROJEKTOWE PROJ BUD

98-220 ZDUNSKA WOLA  
UL. SIERADZKA 14b  
TEL. (43) 823-64-24  
biuroprojbud@onet.pl

www.biuroprojbud.pl

INWESTOR / ADRES ZAMIESZKANIA :

GMINA I MIASTO SZADEK

ul. Warszawska 3,  
98-240 Szadek

BRANŻA :  
**ARCHITEKTURA**

PROJEKTANT :  
mgr inż. arch. JAN KARNOWSKI  
NR. UPRAWNIEN 12/LOOKK/2015

OPRACOWANIE :  
mgr inż. arch. JOANNA  
DOBROWOLSKA

PODPIS :

RYSUNEK :  
PLAN SYTUACYJNY  
- PLAC ZABAW

SKALA :  
1:500

BRANŻA :  
**KONSTRUKCJA**

PROJEKTANT :  
mgr inż. WITOLD ZASINA  
NR. UPRAWNIEN LOD/1030/PWOK/08

PODPIS :

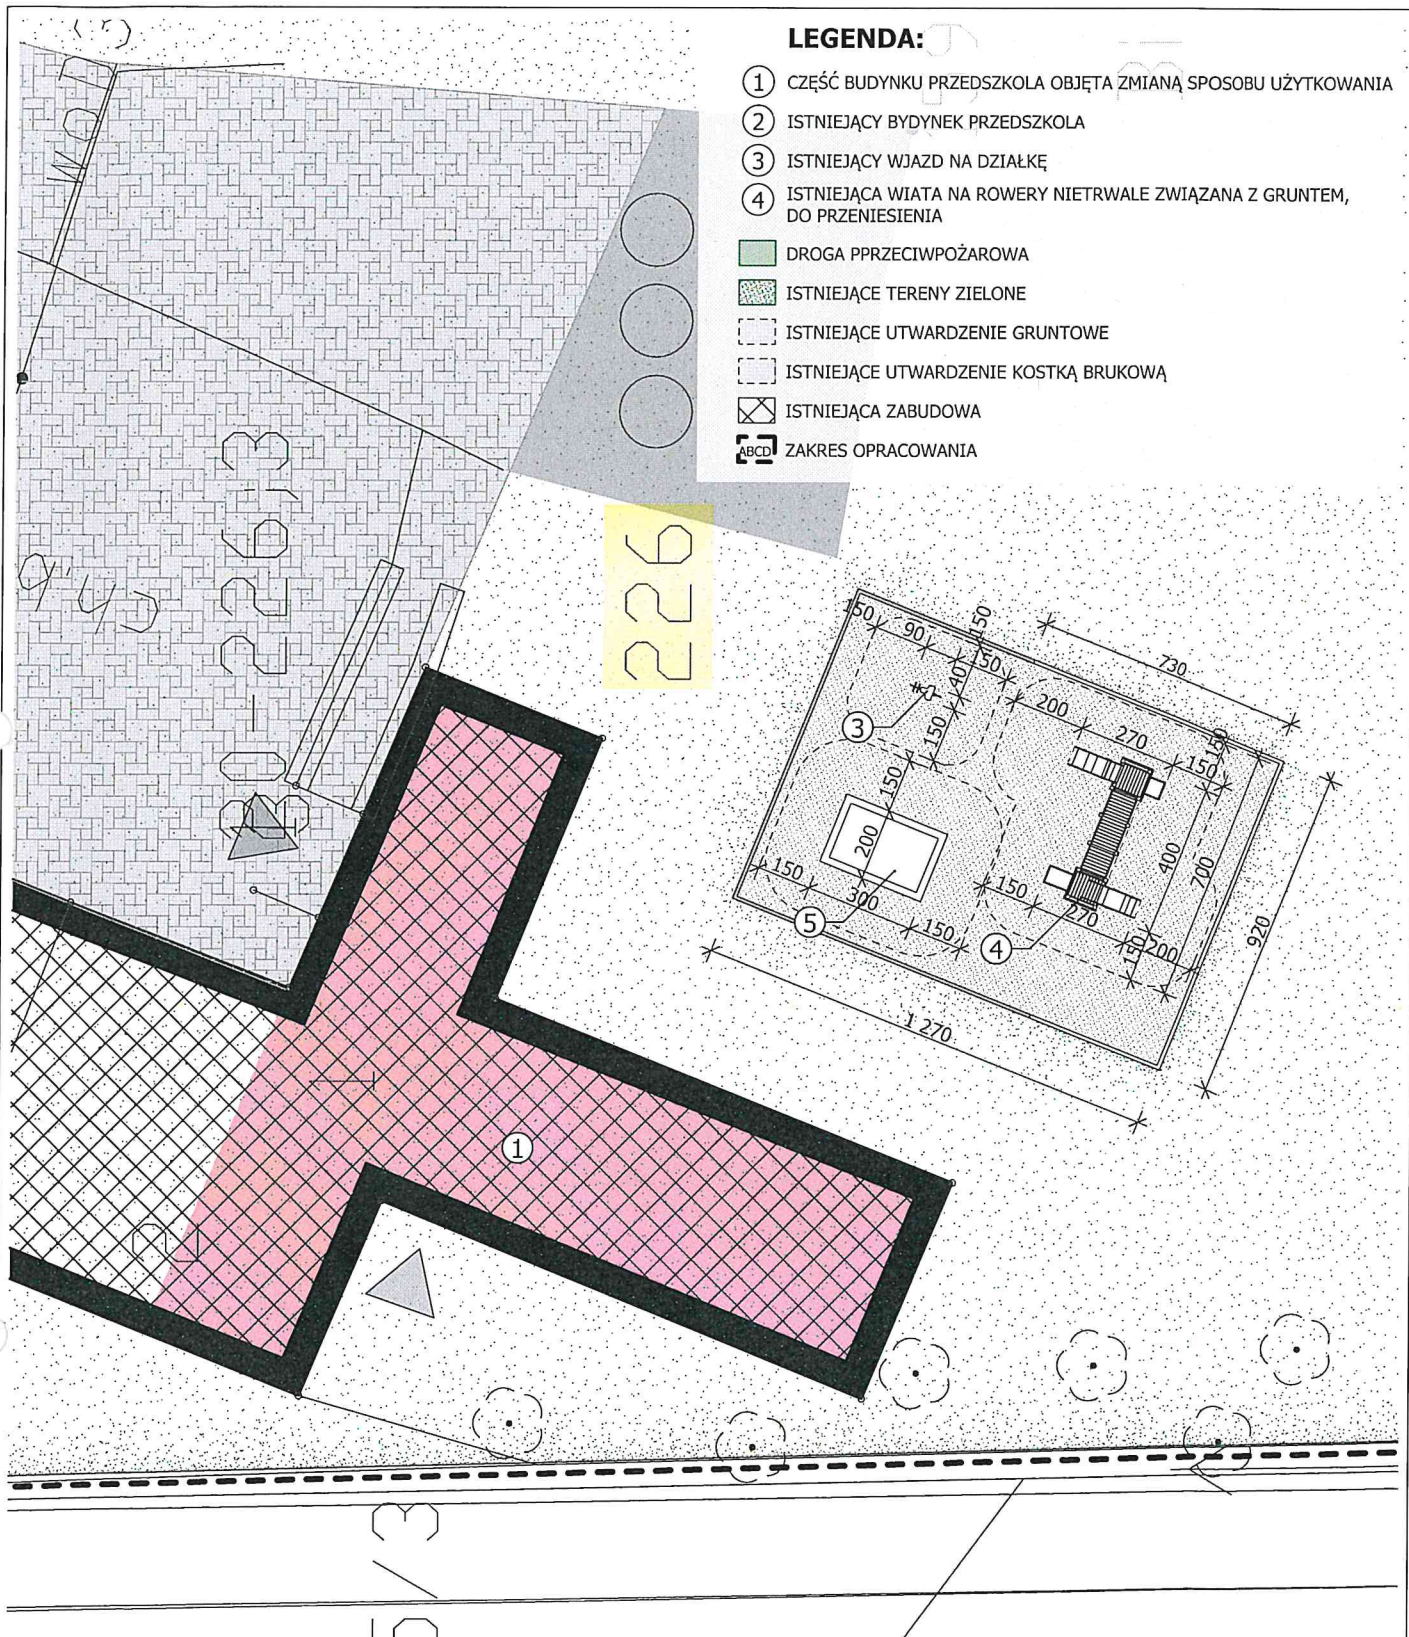
DATA :  
05.2021

NR RYS. :  
1



# LEGENDA:

- ① CZĘŚĆ BUDYNKU PRZEDSZKOLA OBJĘTA ZMIANĄ SPOSOBU UŻYTKOWANIA
- ② ISTNIEJĄCY BYDYNK PRZEDSZKOLA
- ③ ISTNIEJĄCY WJAZD NA DZIAŁKĘ
- ④ ISTNIEJĄCA WIATA NA ROWERY NIETRWALE ZWIĄZANA Z GRUNTEM, DO PRZENIESIENIA
- DROGA PPRZECIWPOŻAROWA
- ISTNIEJĄCE TERENY ZIELONE
- ISTNIEJĄCE UTWARDZENIE GRUNTOWE
- ISTNIEJĄCE UTWARDZENIE KOSTKĄ BRUKOWĄ
- ISTNIEJĄCA ZABUDOWA
- ZAKRES OPRACOWANIA



biuro projektowe  
**PROJBUD**

BIURO PROJEKTOWE PROJBUD  
98-220 ZDUNSKA WOLA  
UL. SIERADZKA 14b  
TEL. (43) 823-64-24  
biuroprojbud@onet.pl

www.biuroprojbud.pl

PROJEKT / ADRES INWESTYCJI :  
ZGŁOSZENIE WYKONANIA OBIEKTÓW MAŁEJ  
ARCHITEKTURY - PLAC ZABAW DLA DZIECI

obr. Sikucin, gm. Szadek  
dz. nr ewid. 226

INWESTOR / ADRES ZAMIESZKANIA :

GMINA I MIASTO SZADEK

ul. Warszawska 3,  
98-240 Szadek

BRANŻA :  
**ARCHITEKTURA**

PROJEKTANT :  
mgr inż. arch. JAN KARNOWSKI  
NR. UPRAWNIEN 12/LOOKK/2015

OPRACOWANIE :  
mgr inż. arch. JOANNA  
DOBROWOLSKA

PODPIS :

BRANŻA :  
**KONSTRUKCJA**

PROJEKTANT :  
mgr inż. WITOLD ZASINA  
NR. UPRAWNIEN LOD/1030/PWOK/08

PODPIS :

RYСУNEK :  
PLAC ZABAW -  
UKŁAD URZĄDZEŃ

SKALA :  
1:200

DATA :  
05.2021

NR RYS. :

2