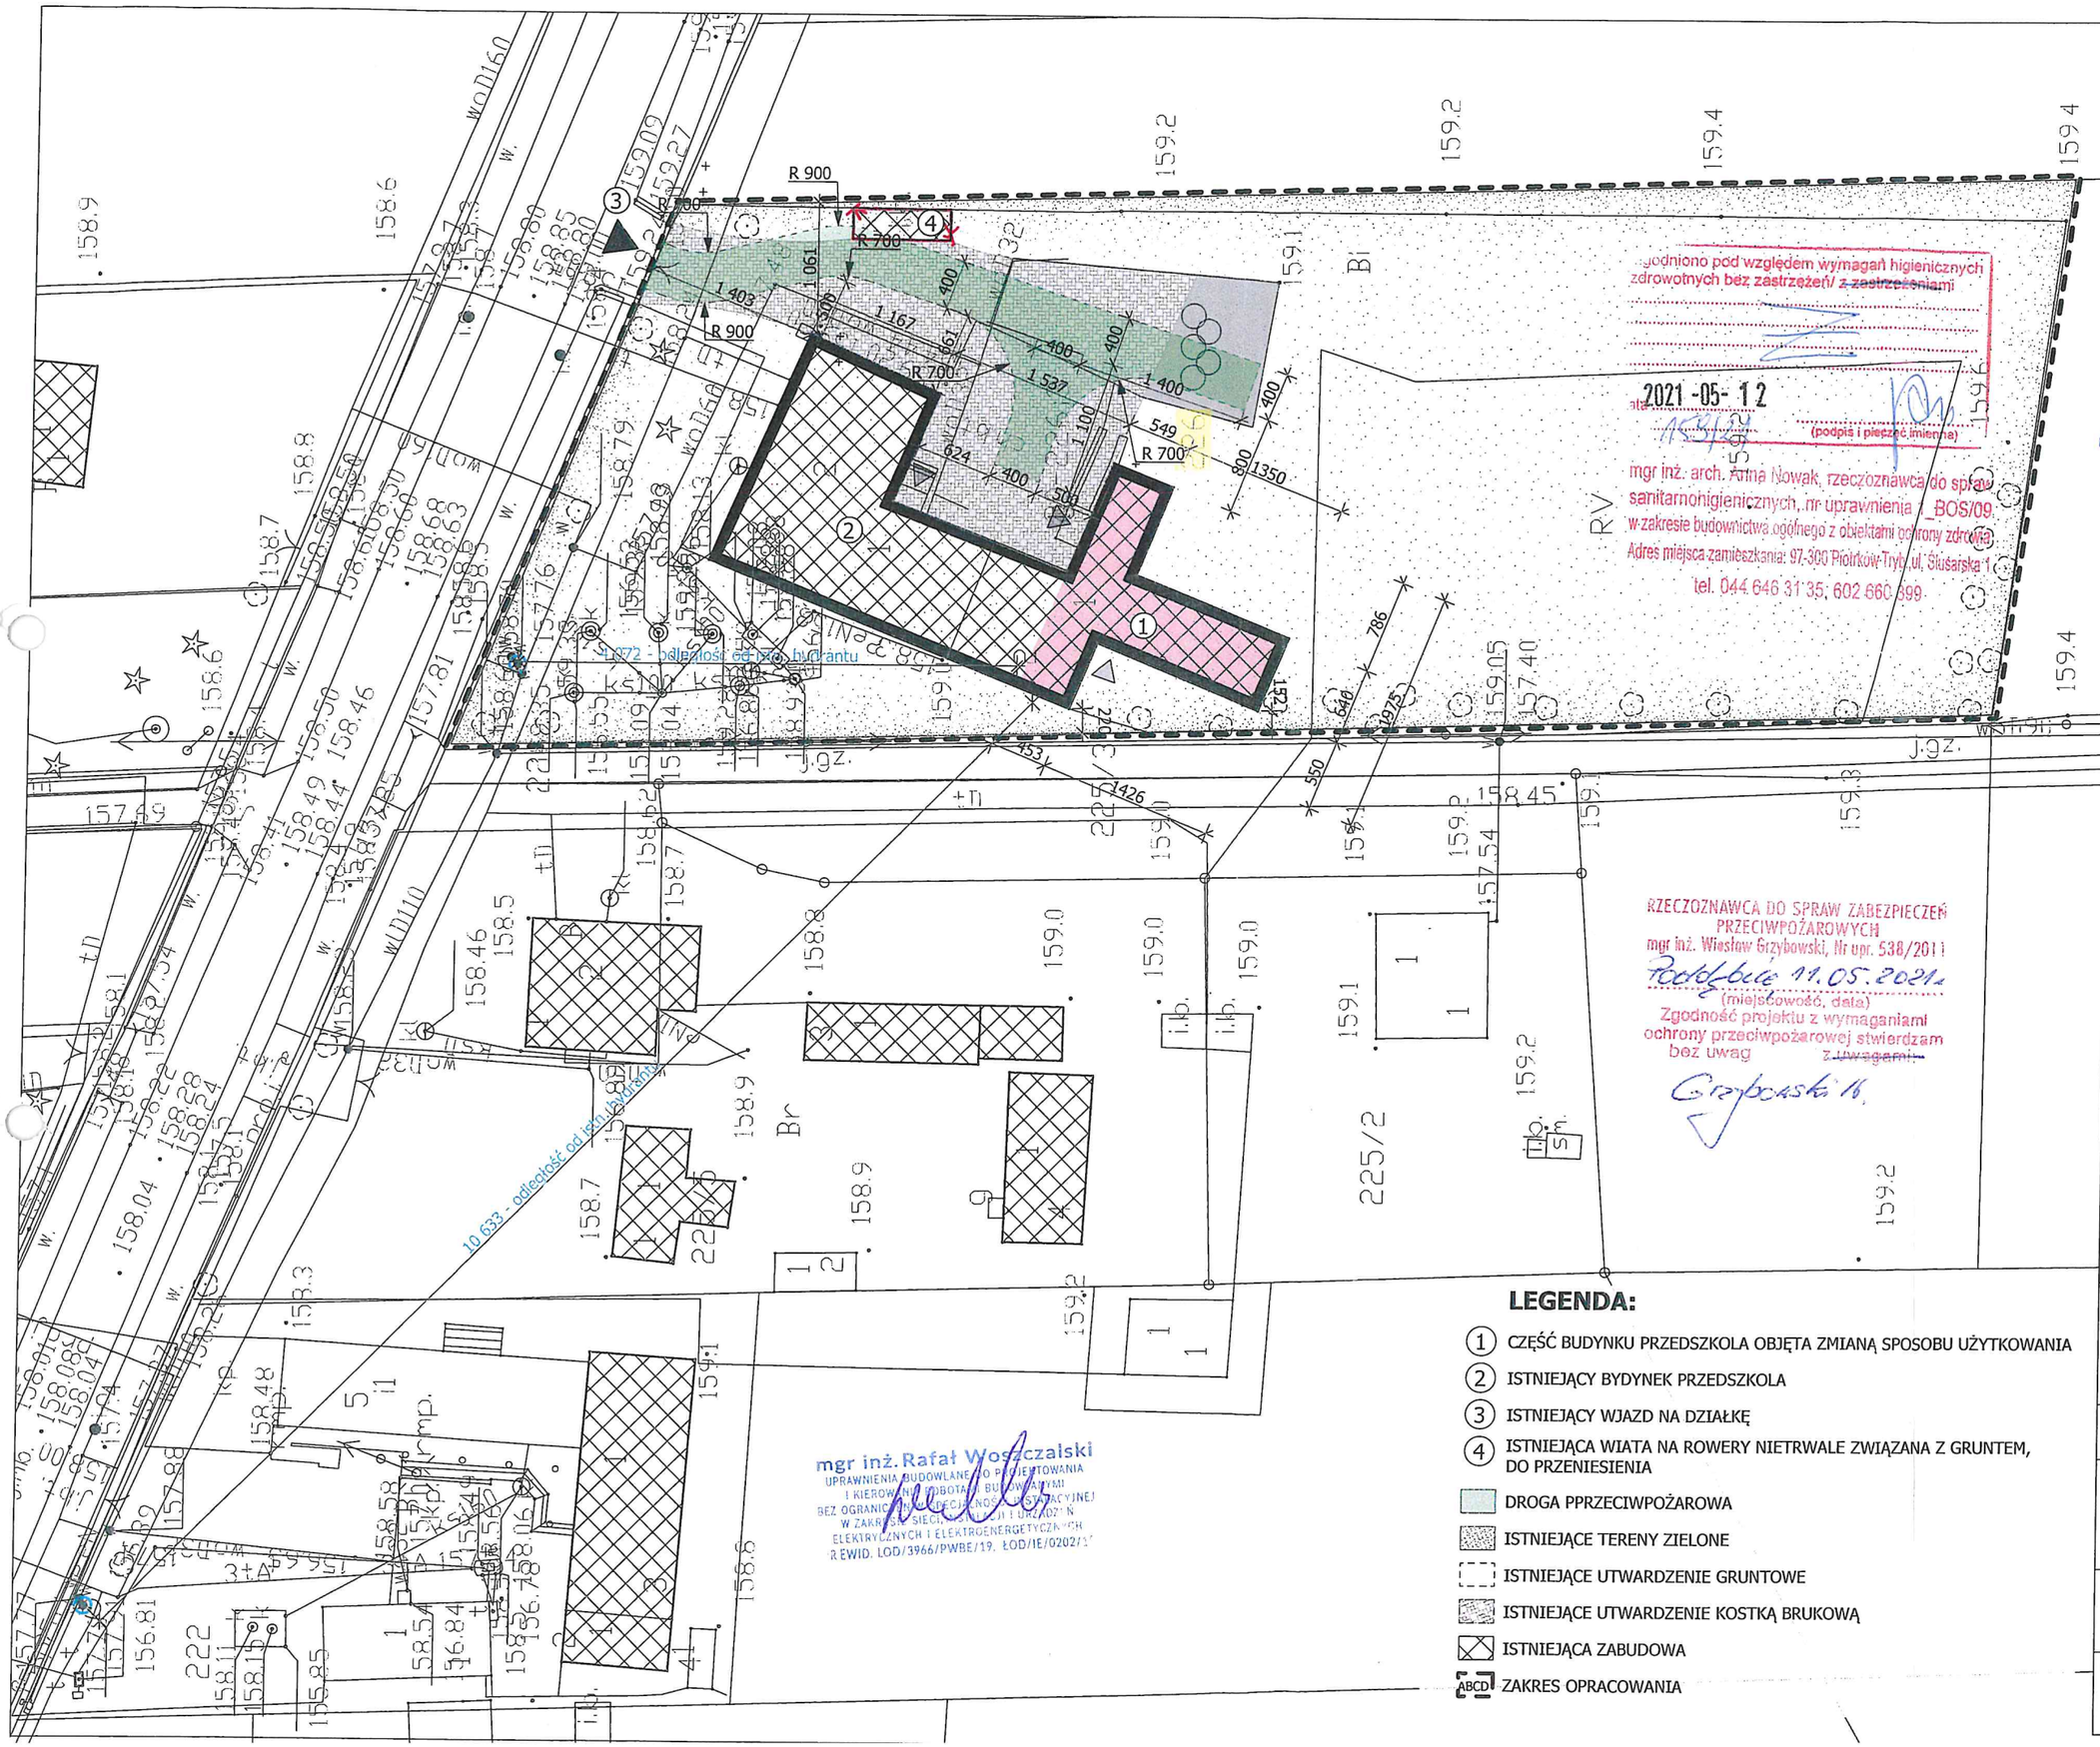

LEGENDA:

1. CZĘŚĆ BUDYNKU PRZEDSZKOLA OBJĘTA ZMIANĄ SPOSOBU UŻYTKOWANIA
2. ISTNIEJĄCY BYDYNEK PRZEDSZKOLA
3. ISTNIEJĄCY WJAZD NA DZIAŁKĘ
4. ISTNIEJĄCA WIATA NA ROWERY NIETRWALE ZWIĄZANA Z GRUNTEM, DO PRZENIESIENIA

- DROGA PPRZECIWPOŻAROWA
- ISTNIEJĄCE TERENY ZIELONE
- ISTNIEJĄCE UTWARDZENIE GRUNTOWE
- ISTNIEJĄCE UTWARDZENIE KOSTKĄ BRUKOWĄ
- ISTNIEJĄCA ZABUDOWA
- ABCD ZAKRES OPRACOWANIA

biuro projektowe PROJBUD

mgr inż. Jacek Pluskota
UPR. BUD. NR ŁOD/0076/PWOS/13
DO PROJEKTOWANIA I KIEROWANIA ROBOTAMI BUDOWLANYMI BEZ OGRANICZEŃ W SPECJALNOŚCI INSTALACYJNEJ W ZAKRESIE SIECI, INSTALACJI I URZĄDZEŃ CIEPLNYCH, WENTYLACYJNYCH, GAZOWYCH, WODOCIĄGOWYCH I KANALIZACYJNYCH

BIURO PROJEKTOWE PROJBUD
98-220 ZDUŃSKA WOLA
UL. SIERADZKA 14B
TEL.(43)823-64-24
biuroprojbud@onet.pl
www.biuroprojbud.pl

PROJEKT / ADRES INWESTYCJI :
PROJEKT ZMIANY SPOSOBU UŻYTKOWANIA I DOSTOSOWANIA CZĘŚCI BUDYNKU SZKOŁY PODSTAWOWEJ DO FUNKCJI ŻŁOBKA

obr. Sikucin, gm. Szadek,
dz. nr ewid. 226

INWESTOR / ADRES ZAMIESZKANIA :
GMINA I MIASTO SZADEK

ul. Warszawska 3,
98-240 Szadek

BRANŻA :
ARCHITEKTURA

PROJEKTANT :
mgr inż. arch. JAN KARNOWSKI
NR. UPRAWNIEŃ 12/LOOKK/2015
OPRACOWANIE :
mgr inż. arch. JOANNA DOBROWOLSKA
PODPIS :

BRANŻA :
KONSTRUKCJA

PROJEKTANT :
mgr inż. WITOLD ZASINA
NR. UPRAWNIEŃ LOD/1030/PWOK/08
PODPIS :

STADIUM :
PROJEKT BUDOWLANY

RYSUNEK :
PLAN SYTUACYJNY

SKALA : 1:500

RYS. : PZT

DATA : 05.2021

14