


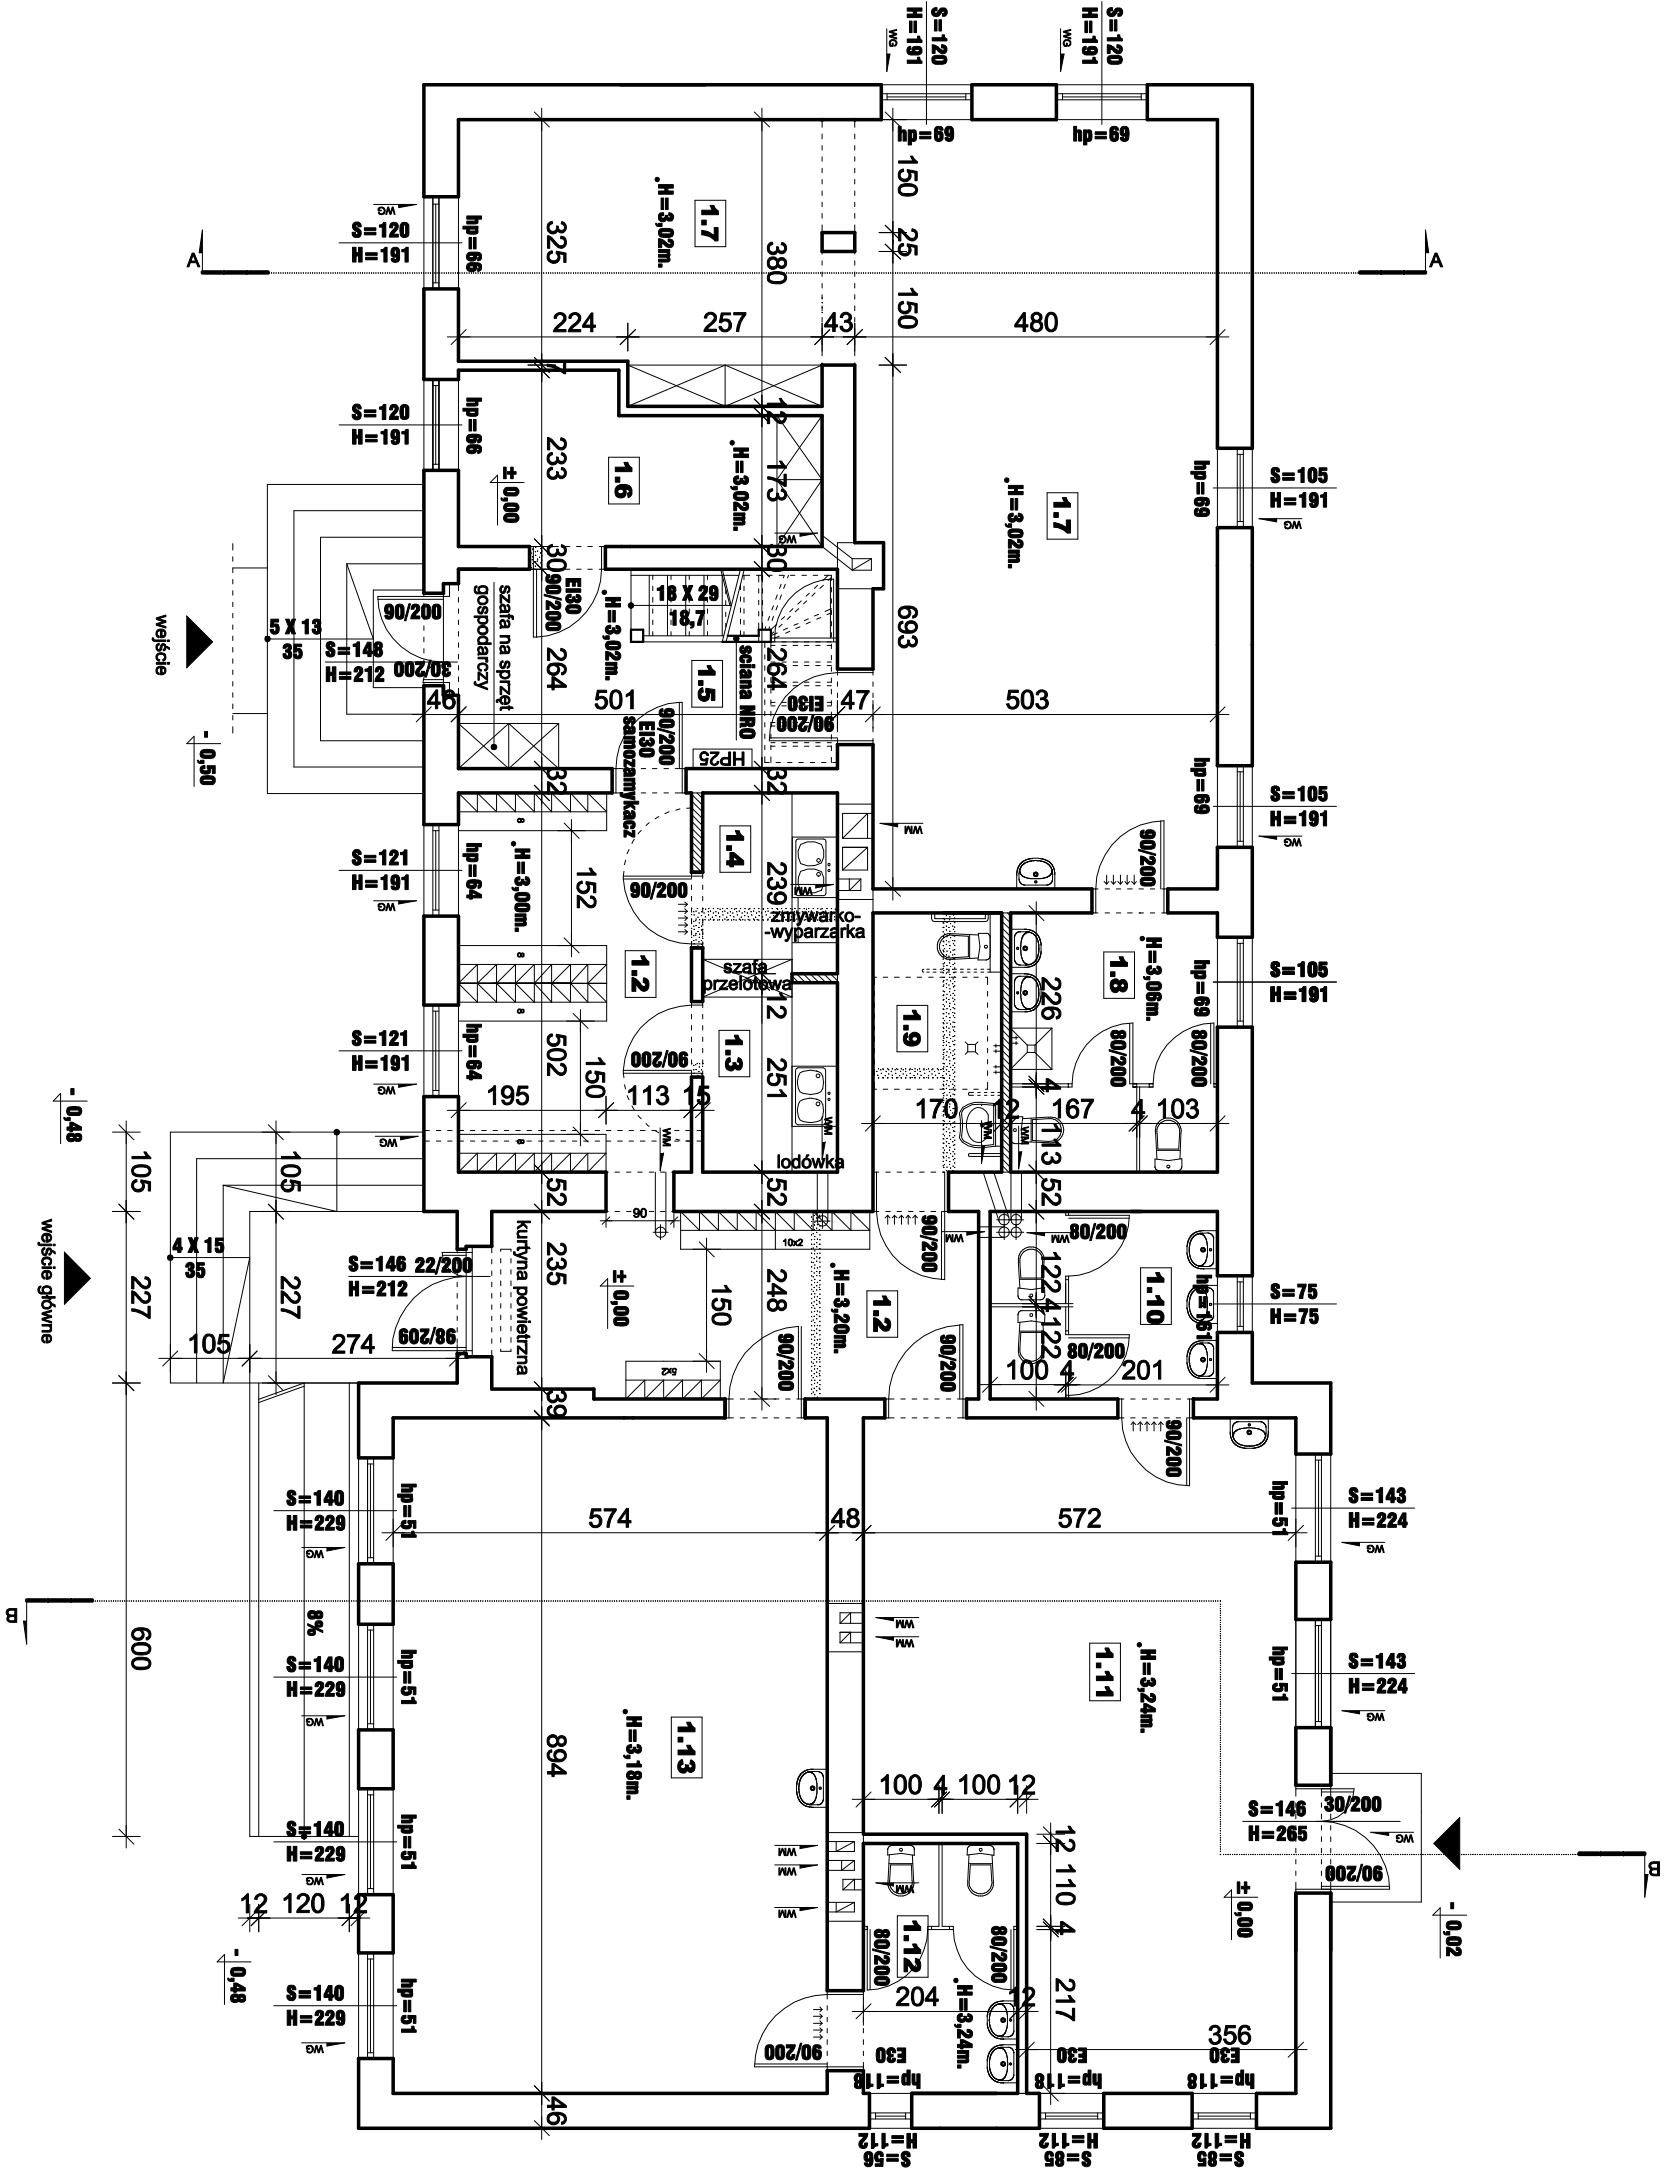

POMIESZCZANIA	
L.p	pow. m2
1.2	SZATNIA
31.25	TARIET
1.3	PRZYGOTOWALNIA POSILKÓW
4.46	TARIET
1.4	ZMYWALNIA NACZYŃ
4.25	TARIET
1.5	KORYTARZ
10.60	TARIET
1.6	POKOJ NAUCZYTELSKI
9.60	TARIET
1.7	SALA POBYTU DZIECI
66.00	PODŁOGA SZWEDZKA
1.8	POM. HIGIEN.-SANITARNE DZIECI
9.38	TARIET
1.9	POM. HIGIEN.-SANITARNE NAUCZYC.
5.84	TARIET
1.10	POM. HIGIEN.-SANITARNE DZIECI
7.46	TARIET
1.11	SALA POBYTU DZIECI
43.70	PODŁOGA SZWEDZKA
1.12	POM. HIGIEN.-SANITARNE DZIECI
6.75	TARIET
1.13	SALA POBYTU DZIECI
51.31	PODŁOGA SZWEDZKA

Powierzchnia razem: 250,60 m2

- \$CIANY ISTNIEJĄCE
- ELEMENTY PROJEKTOWANE
- ELEMENTY DO WYBURZENIA

A. ROGOWSKA, L. NIKLEWSKI		SKALA:	
RZUT PARTERU - technologia		1:100	
OBIEKT:	BUDYNEK USŁUGOWY - PRZEDSZKOLE		
LOKALIZACJA:	Starogard Gd., działka nr 121/9, obręb 37		
PROJEKTANT:	IMIE I NAZWISKO	NR UPR.	PODPIS:
FAZA:	mjr inż.arch.Anita Rogowska	159/Gd/01	
BRANŻA:	TECHNOLOGIA	DATA:	NR RYSUNKU
ARCH.		kwiecień 2021r.	2A