


Przekrój B1-B1
Detal świetlika dachowego
Skala 1:50

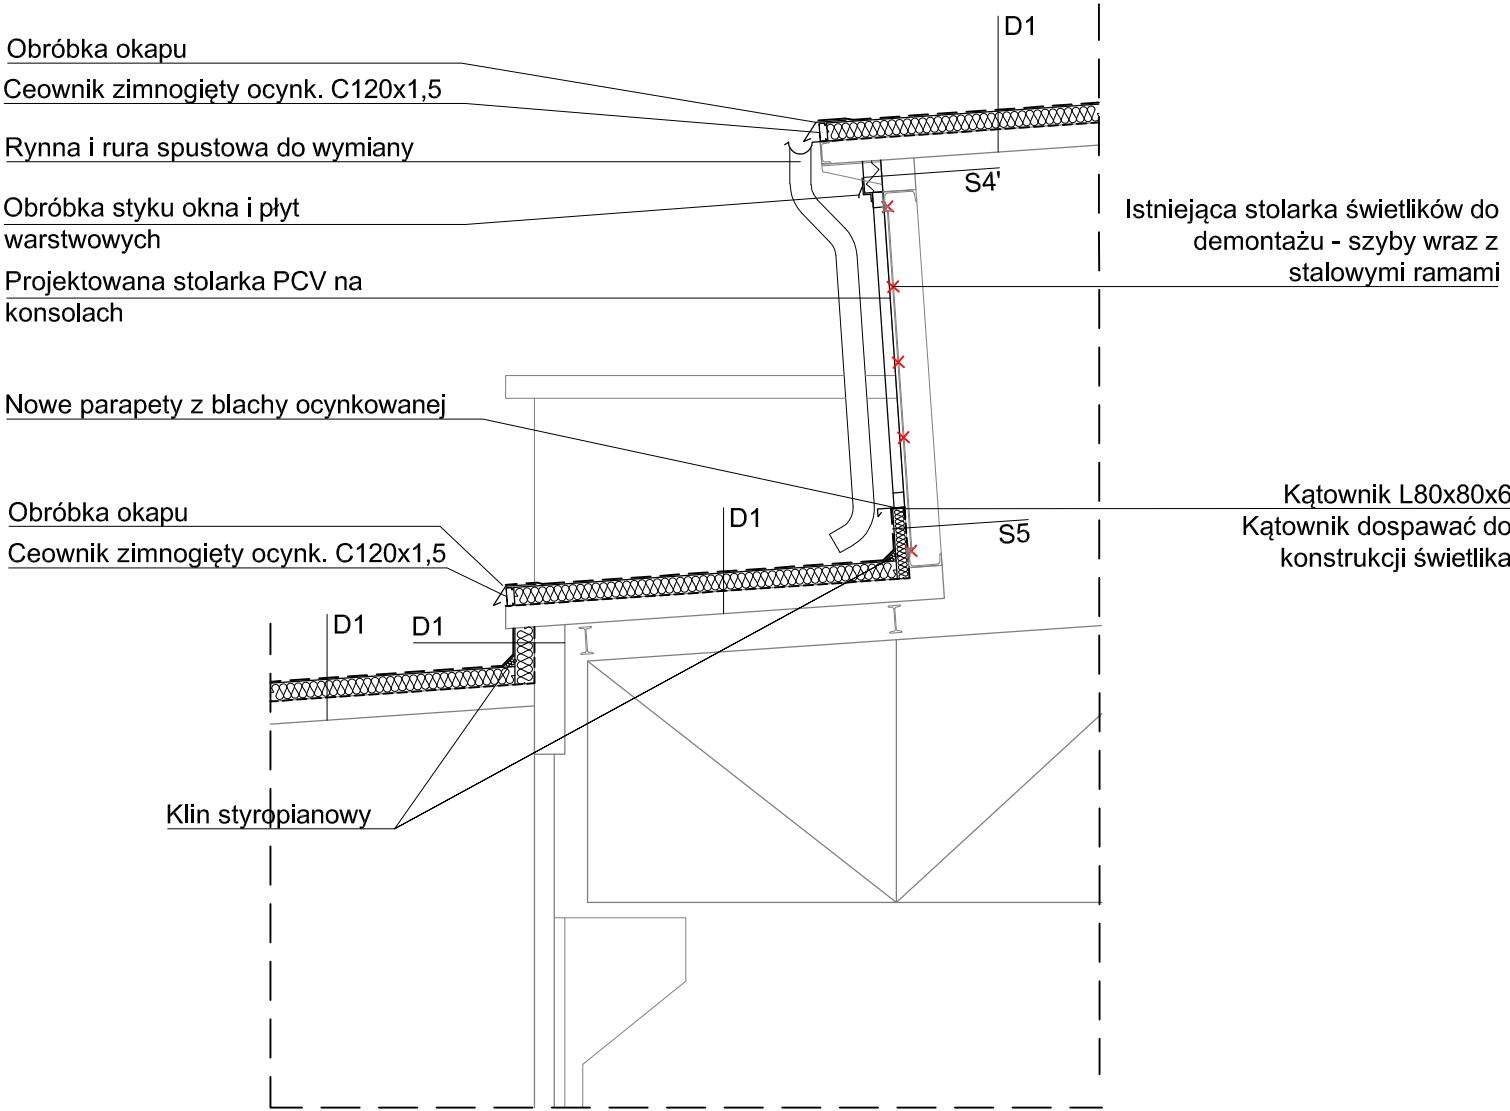

D1
Membrana dachowa
Płyta izolacyjna PIR 12cm
Folia paroizolacyjna PE
Konstrukcja dachu - płyty betonowe


S4
Płyta ścienna PIR 12cm

S4'
Płyta ścienna PIR 12cm
Istniejący mur z cegły

S5
Membrana dachowa
Styropian 8cm
Folia paroizolacyjna

- UWAGI
- Ściany świetlików należy docieplić dwoma płytami ściennymi ułożonymi w poziomie o szerokości ok. 100-115 cm (w zależności od wyboru producenta płyt). Na podstawie wybranych płyt warstwowych należy odmierzyć wysokość monażu kątownika oraz wysokość docieplenia ścian świetlików styropianem gr. 8cm w strefie cokołu.

Przekrój B2-B2
Detal świetlika dachowego
Skala 1:50

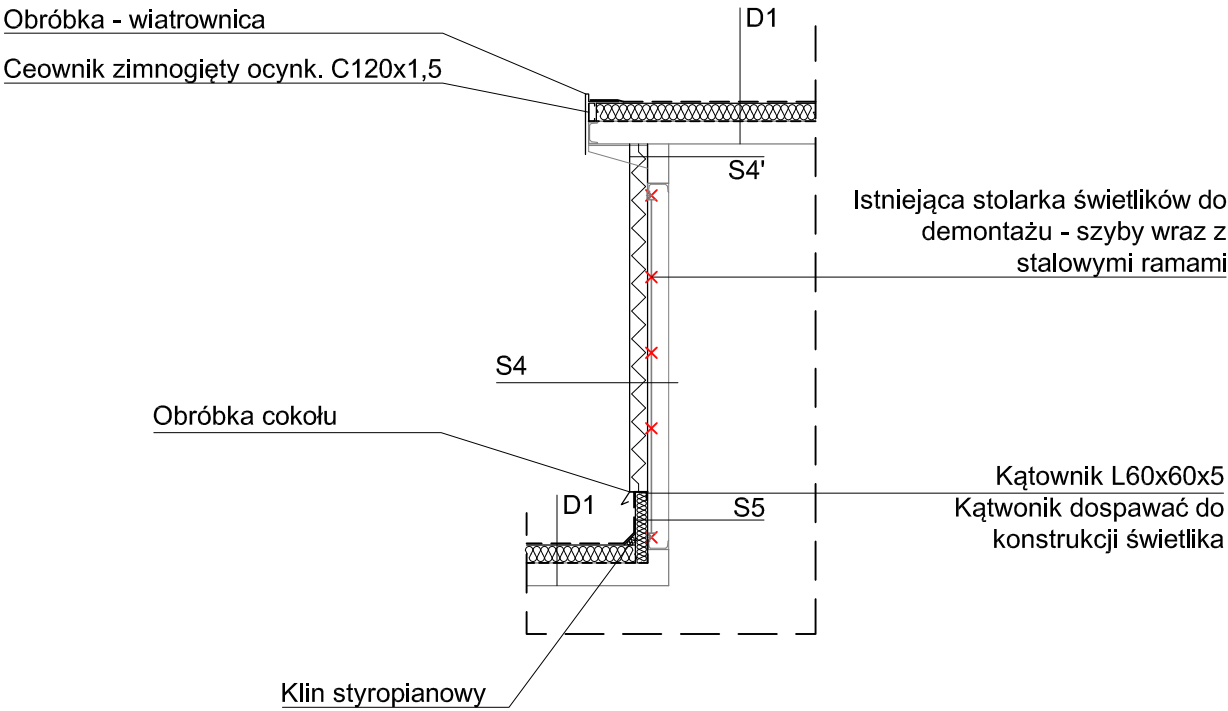

LATECKI 🏠 p r o j e k t		Euro-Projekt Grzegorz Latecki 82-300 Elbląg, ul. Stanisława Sulimy 1/325 kom. + 48 606 147 184 e-mail: projekt@europrojekt.elblag.pl		NUMER	A15
				SKALA	1:50
				DATA	10.2019r.
RYSUNEK TYTUŁ: Przekrój B1-B2 i B2-B2. Detal świetlika dachowego					
RYSUNEK		RODZAJ: budowlano-wykonawczy		BRANŻA: architektura	
INWESTOR		NAZWA: "Delta" Mariusz Hejnowicz			
INWESTOR		ADRES: 82-300 Elbląg, ul. Niska 6			
INWESTYCJA		NAZWA: Termomodernizacja hali usługowej usytuowanej w Elblągu przy ul. Malborskiej 60			
INWESTYCJA		ADRES: 82-300 Elbląg, ul. Malborska 60, dz. nr 68/11			
PROJEKTANT		155/01/OL		PROJEKTANT 02/POOKK/V/2018	
mgr inż. Grzegorz Latecki		mgr inż. arch. Jakub Brdak			
ASYSTENT				ASYSTENT	
mgr inż. Sylwia Leszczyńska					