


* XV Międzynarodowe Targi Transportu Zbiorowego *

* 15 th International Fair of Public Transport *

* 8-10.VI.2021r. * TRANSEXPO *

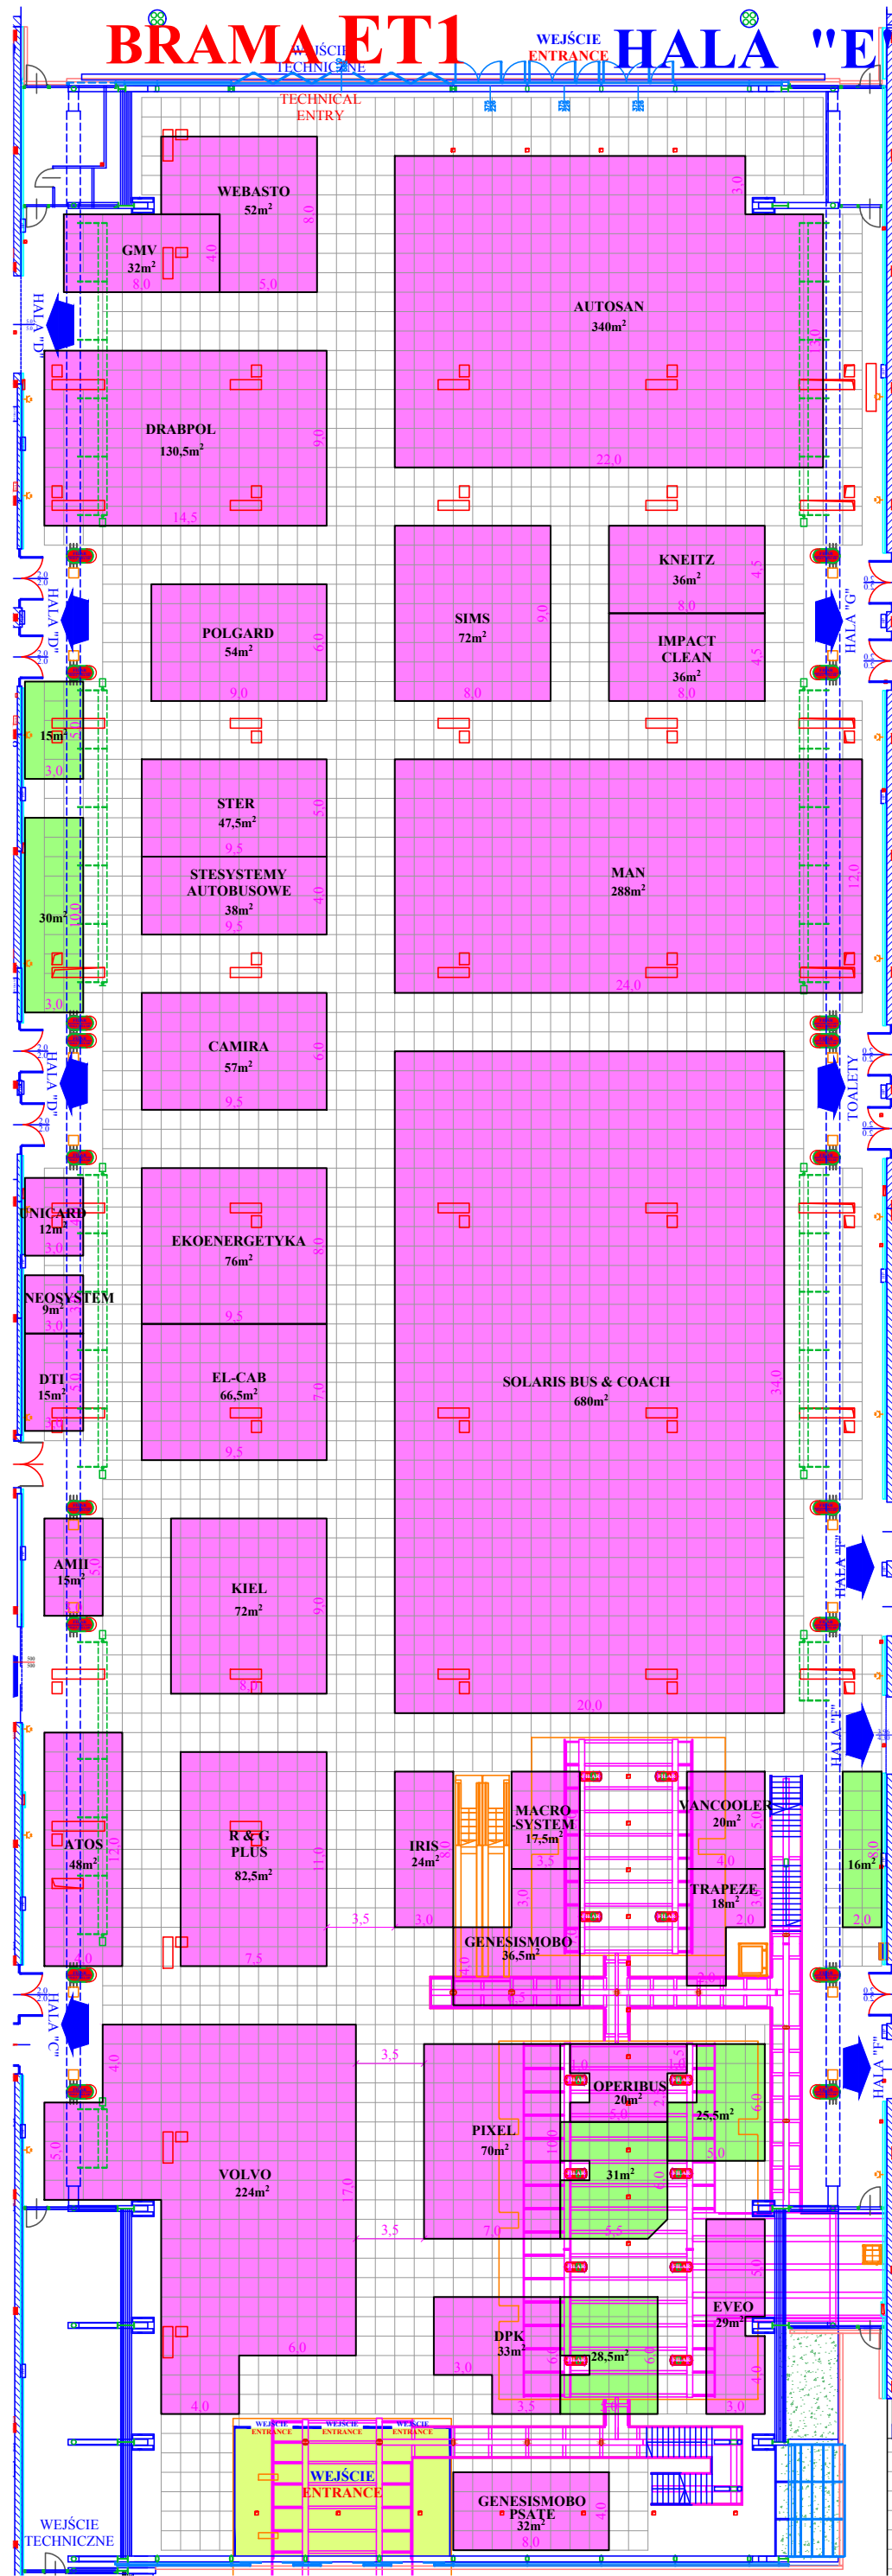

- Kanał instalacji elektrycznej / Duct of electrical installation

- Kanał instalacji wodociągowej i sprężonego powietrza / Water pipe installation and compressed air pipe system

Obowiązkowe dojsście do rozdzielni elektrycznych, instalacji wodno kanalizacyjnej i sprężonego powietrza w kanałach oraz do wszystkich hydrantów / Obligatory access to electricity boxes, water installation, compressed air system in duct and all fire hydrants

Bezpieczna wysokość zabudowy do 5,0m (przy ścianach bocznych) - do 7,0m (wyspy) / Safety height of construction to 5,0m (by flank walls) - to 7,0m (island)

Zamówienie usługi podwieszania uwarunkowane jest konsultacją z Zespołem Obsługi Technicznej

Order suspending service is subject to consultation with the Technical Services Team zbos.pawel@targikielce.pl, Tel. +48 41 3651276

szczepepanek.albert@targikielce.pl, Tel. +48 41 3651277, lesisz.marcin@targikielce.pl, Tel. +48 41 3651278

AVAILABLE / DOSTĘPNE

SOLD / SPRZEDANE

RESERVED / ZAREZERWOWANE