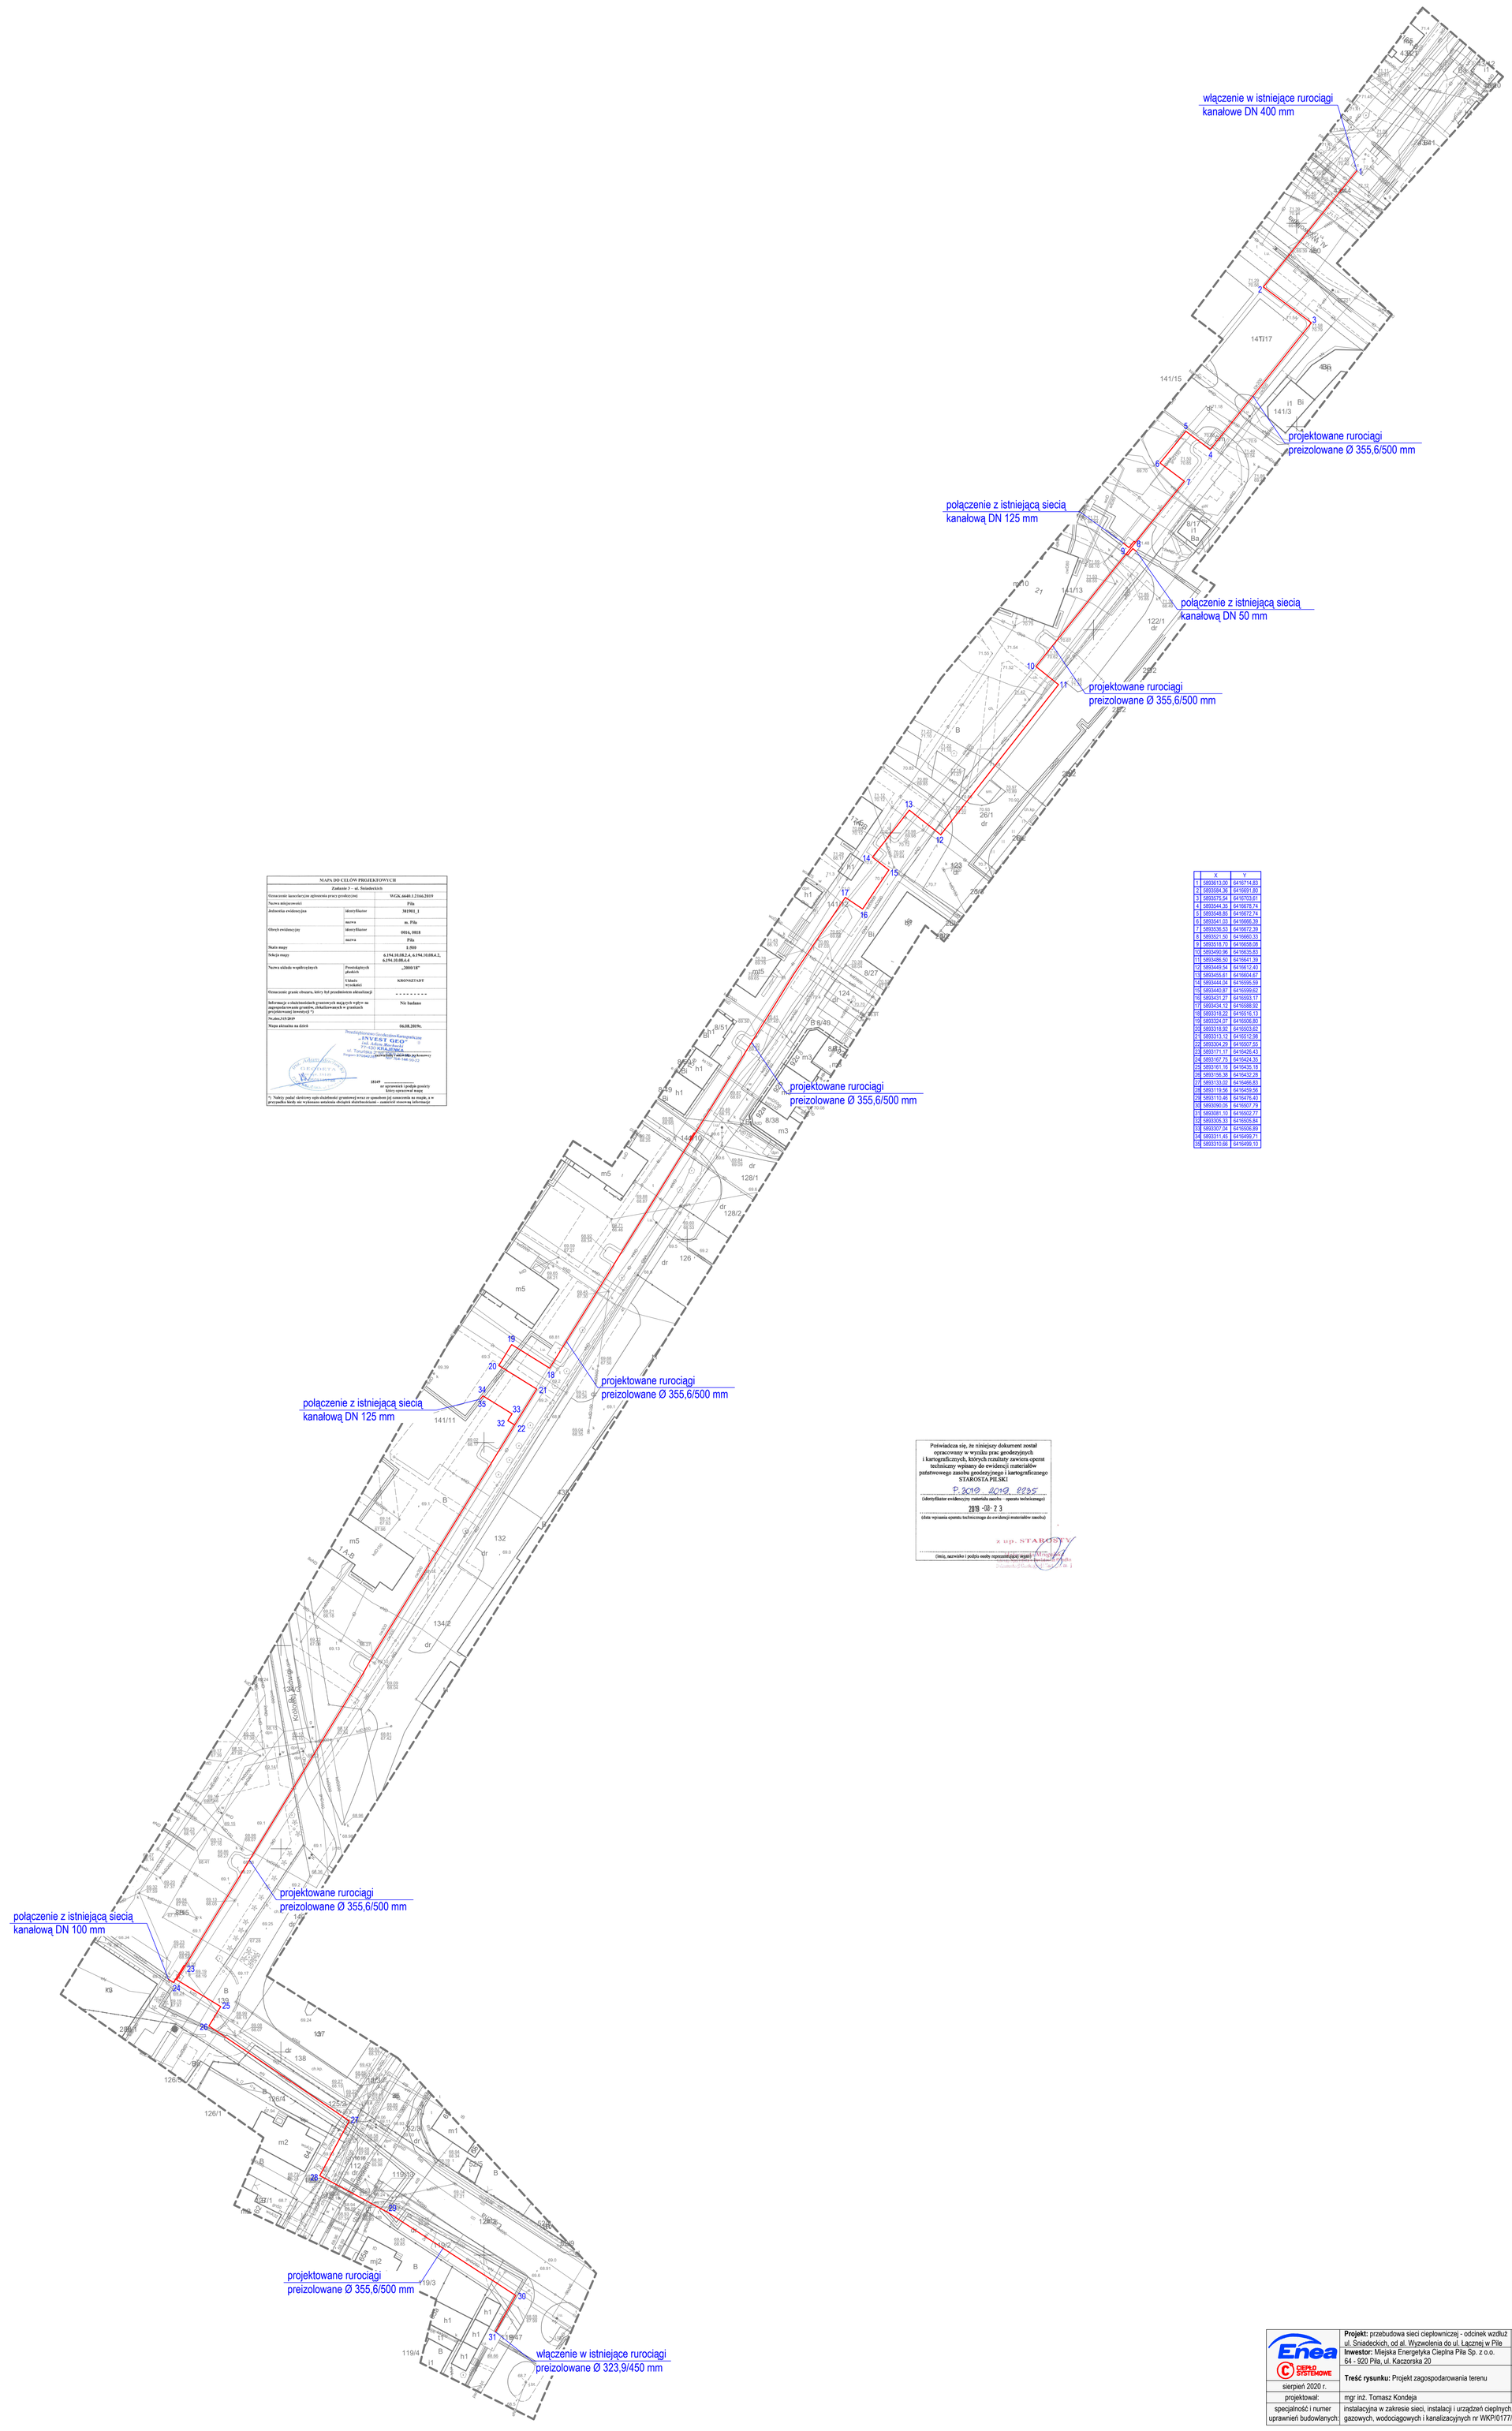

	X	Y
1	5893613,00	6416714,83
2	5893584,36	6416691,80
3	5893575,54	6416703,61
4	5893544,35	6416678,74
5	5893548,85	6416672,74
6	5893541,03	6416666,39
7	5893536,53	6416672,39
8	5893521,50	6416660,33
9	5893515,70	6416658,08
10	5893490,96	6416635,83
11	5893486,50	6416641,39
12	5893449,54	6416612,40
13	5893455,61	6416604,67
14	5893444,04	6416595,59
15	5893440,87	6416599,62
16	5893431,27	6416593,17
17	5893434,12	6416588,92
18	5893318,22	6416516,13
19	5893324,07	6416506,80
20	5893318,92	6416503,62
21	5893313,12	6416512,98
22	5893304,29	6416507,55
23	5893171,17	6416426,43
24	5893167,75	6416424,35
25	5893161,16	6416435,18
26	5893156,38	6416432,28
27	5893133,02	6416466,83
28	5893119,56	6416459,56
29	5893110,46	6416476,40
30	5893090,05	6416507,79
31	5893081,10	6416502,77
32	5893305,33	6416505,84
33	5893307,04	6416506,89
34	5893311,45	6416499,71
35	5893310,66	6416499,10

MAPA DO CELÓW PROJEKTOWYCH

Zadanie 3 – ul. Śniadeckich

Oznaczenie kancelaryjne zgłoszenia pracy geodezyjnej		WGK.6640.1.2166.2019
Nazwa miejscowości		Piła
Jednostka ewidencyjna	identyfikator	301901_1
	nazwa	m. Piła
Obręb ewidencyjny	identyfikator	0016, 0018
	nazwa	Piła
Skala mapy		1:500
Sekcja mapy		6.194.10.08.2.c, 6.194.10.08.4.2, 6.194.10.08.4.4
Nazwa układu współrzędnych	Prostokątnych płaskich	„2000/18"
	Układu wysokości	KRONSZTADT
Oznaczenie granic obszaru, który był przedmiotem aktualizacji		- - - - - - - -
Informacje o właścicielach gruntowych mających wpływ na zagospodarowanie gruntów, działalnowanych w granicach przyjętej osnowy(*) *)		Nie badano
Nr.ewi.310/2019		
Mapa aktualna na dzień		06.08.2019r.

Przedsiębiorstwo Geodezyjno-Kartograficzne „INVESTGEO" ul. Adm. Kazimierza 77-430 Złotów, ul. Tarnińskiego 2 Regon: 570842210 NIP: 764-144-10-22

mgr Mirosław Wojciech GEODETA Nr uprawnień 1 Piła

18149
nr uprawnień i podpis geodety który sporządzał mapę

*) Należy podać skróconą opis okoliczności granicznej wraz ze sposobem jej zamocowania na mapie, a w przypadku kiedy nie wykonano ustalenia obsługiwać okoliczności – zamieścić stosowną informację

Poświadcza się, że niniejszy dokument został opracowany w wyniku prac geodezyjnych i kartograficznych, których rezultaty zawiera operat techniczny wpisany do ewidencji materiałów państwowego zasobu geodezyjnego i kartograficznego STAROSTA PIŁSKI

P.2019.2019.2235
(identyfikator ewidencyjny materiału zasobu – operatu technicznego)

2019-08-23
(data wpisania operatu technicznego do ewidencji materiałów zasobu)

z up. STAROSTY
(imię, nazwisko i podpis osoby reprezentującej organ)

Enea CIEPŁO SYSTEMOWE	**Projekt:** przebudowa sieci cieplowniczej - odcinek wzdłuż ul. Śniadeckich, od al. Wyzwolenia do ul. Łącznej w Pile	skala 1 : 500
	Inwestor: Miejska Energetyka Cieplna Piła Sp. z o.o. 64 - 920 Piła, ul. Kaczorska 20	
	Treść rysunku: Projekt zagospodarowania terenu	nr rysunku 1/1
sierpień 2020 r.		
projektował:	mgr inż. Tomasz Kondeja	
specjalność i numer uprawnień budowlanych:	instalacyjna w zakresie sieci, instalacji i urządzeń cieplnych, wentylacyjnych, gazowych, wodociągowych i kanalizacyjnych nr WKP/0177/POOS/15	