


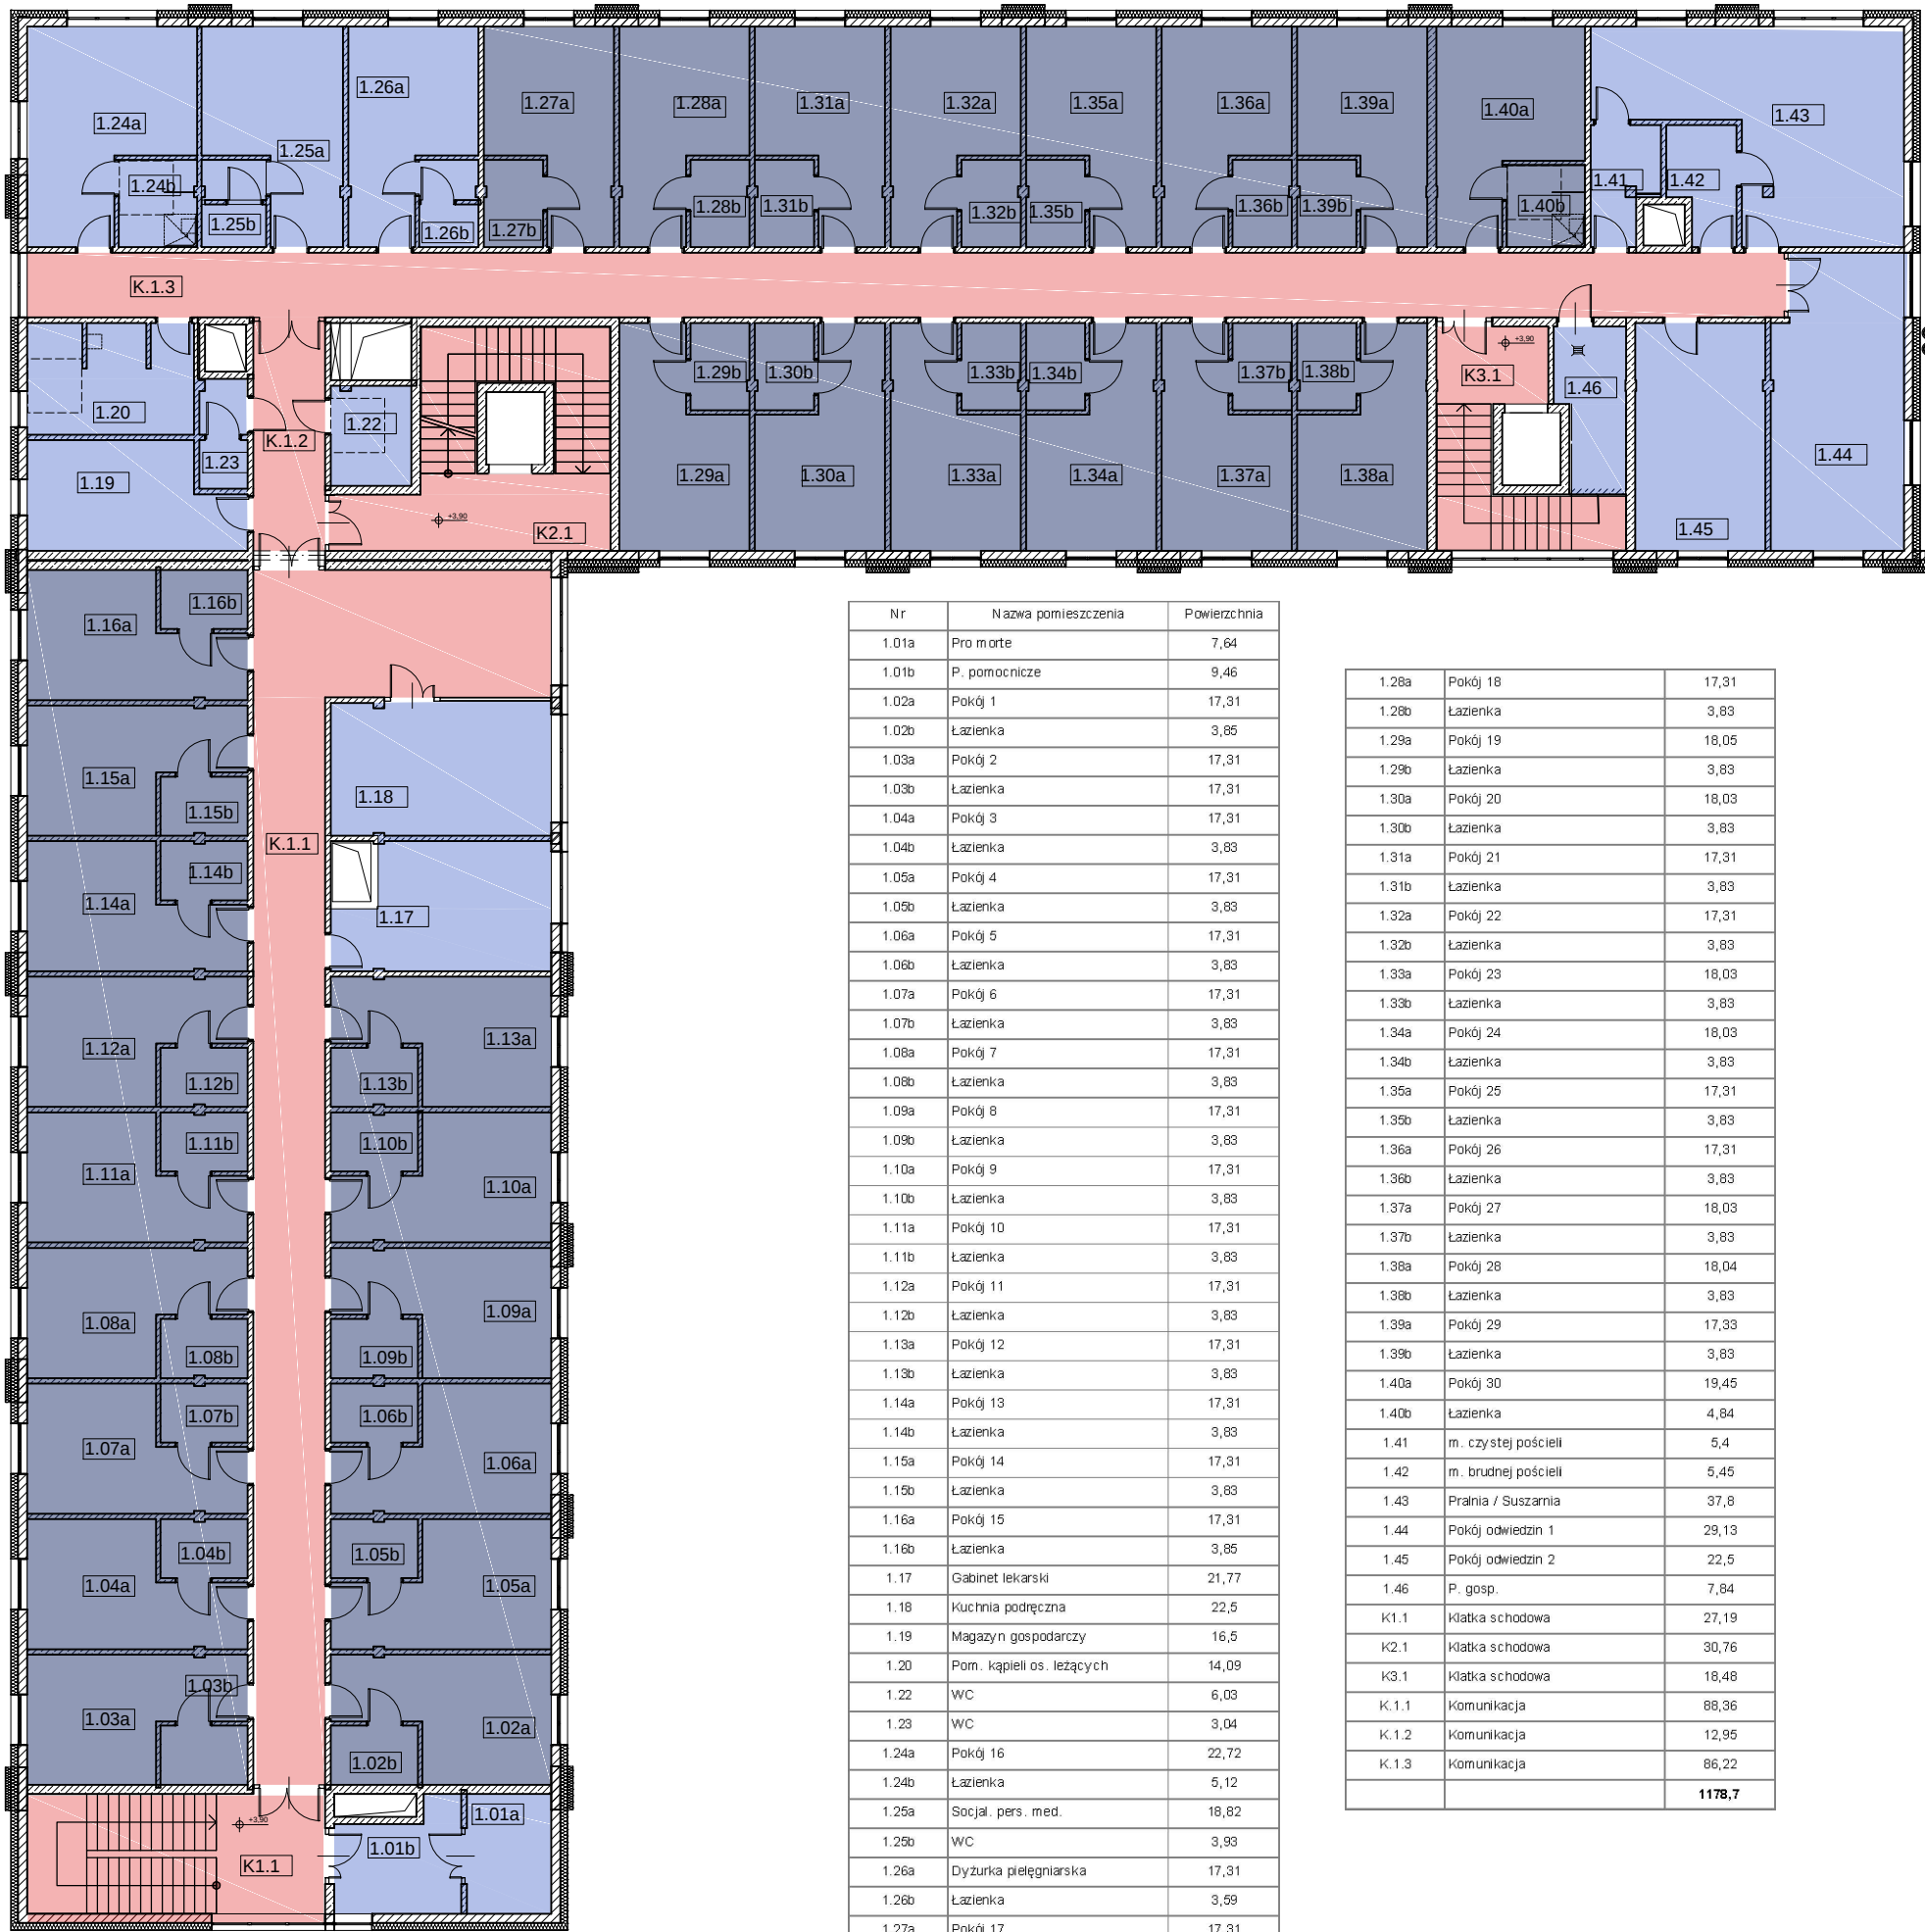

RODZAJ INWESTYCJI

BUDOWA BUDYNKU USŁUGOWEGO Z PRZEZNACZENIEM NA DOM OPIEKI
UL. ELSNERA 25, 49-200 GRODKÓW

INWESTOR

GERAMUS Sp. z o.o.
ul. Grunwaldzka 29, 58-340 Głuszyca

TEREN INWESTYCJI

NR DZIAŁKI	ARKUSZ MAPY	OBREB	GINA
170/3	-	GRODKÓW	GRODKÓW-MIASTO

WIDĄCE BIURO PROJEKTÓW

STREFA ARCHITHE(k)TA sp. z o.o.
WROCLAWSKI PARK BIZNESU BUDYNEK 5 | UL.BIERUTOWSKA 57-59, 51-317 WROCLAW | tel. kom. 607-282-220

	IMIE I NAZWISKO	NR UPRAWNIEN	PODPIS
architektura projektant	mgr inż. arch. TOMASZ GAWRON-GAWRZYŃSKI	09/09/DOIA	

NR RYSUNKU	PK	-	A	-	02	a	DATA	SKALA
							09.2021	1:200

TYTUŁ RYSUNKU	Układ funkcjonalny 1 PIĘTRA
---------------	-----------------------------