


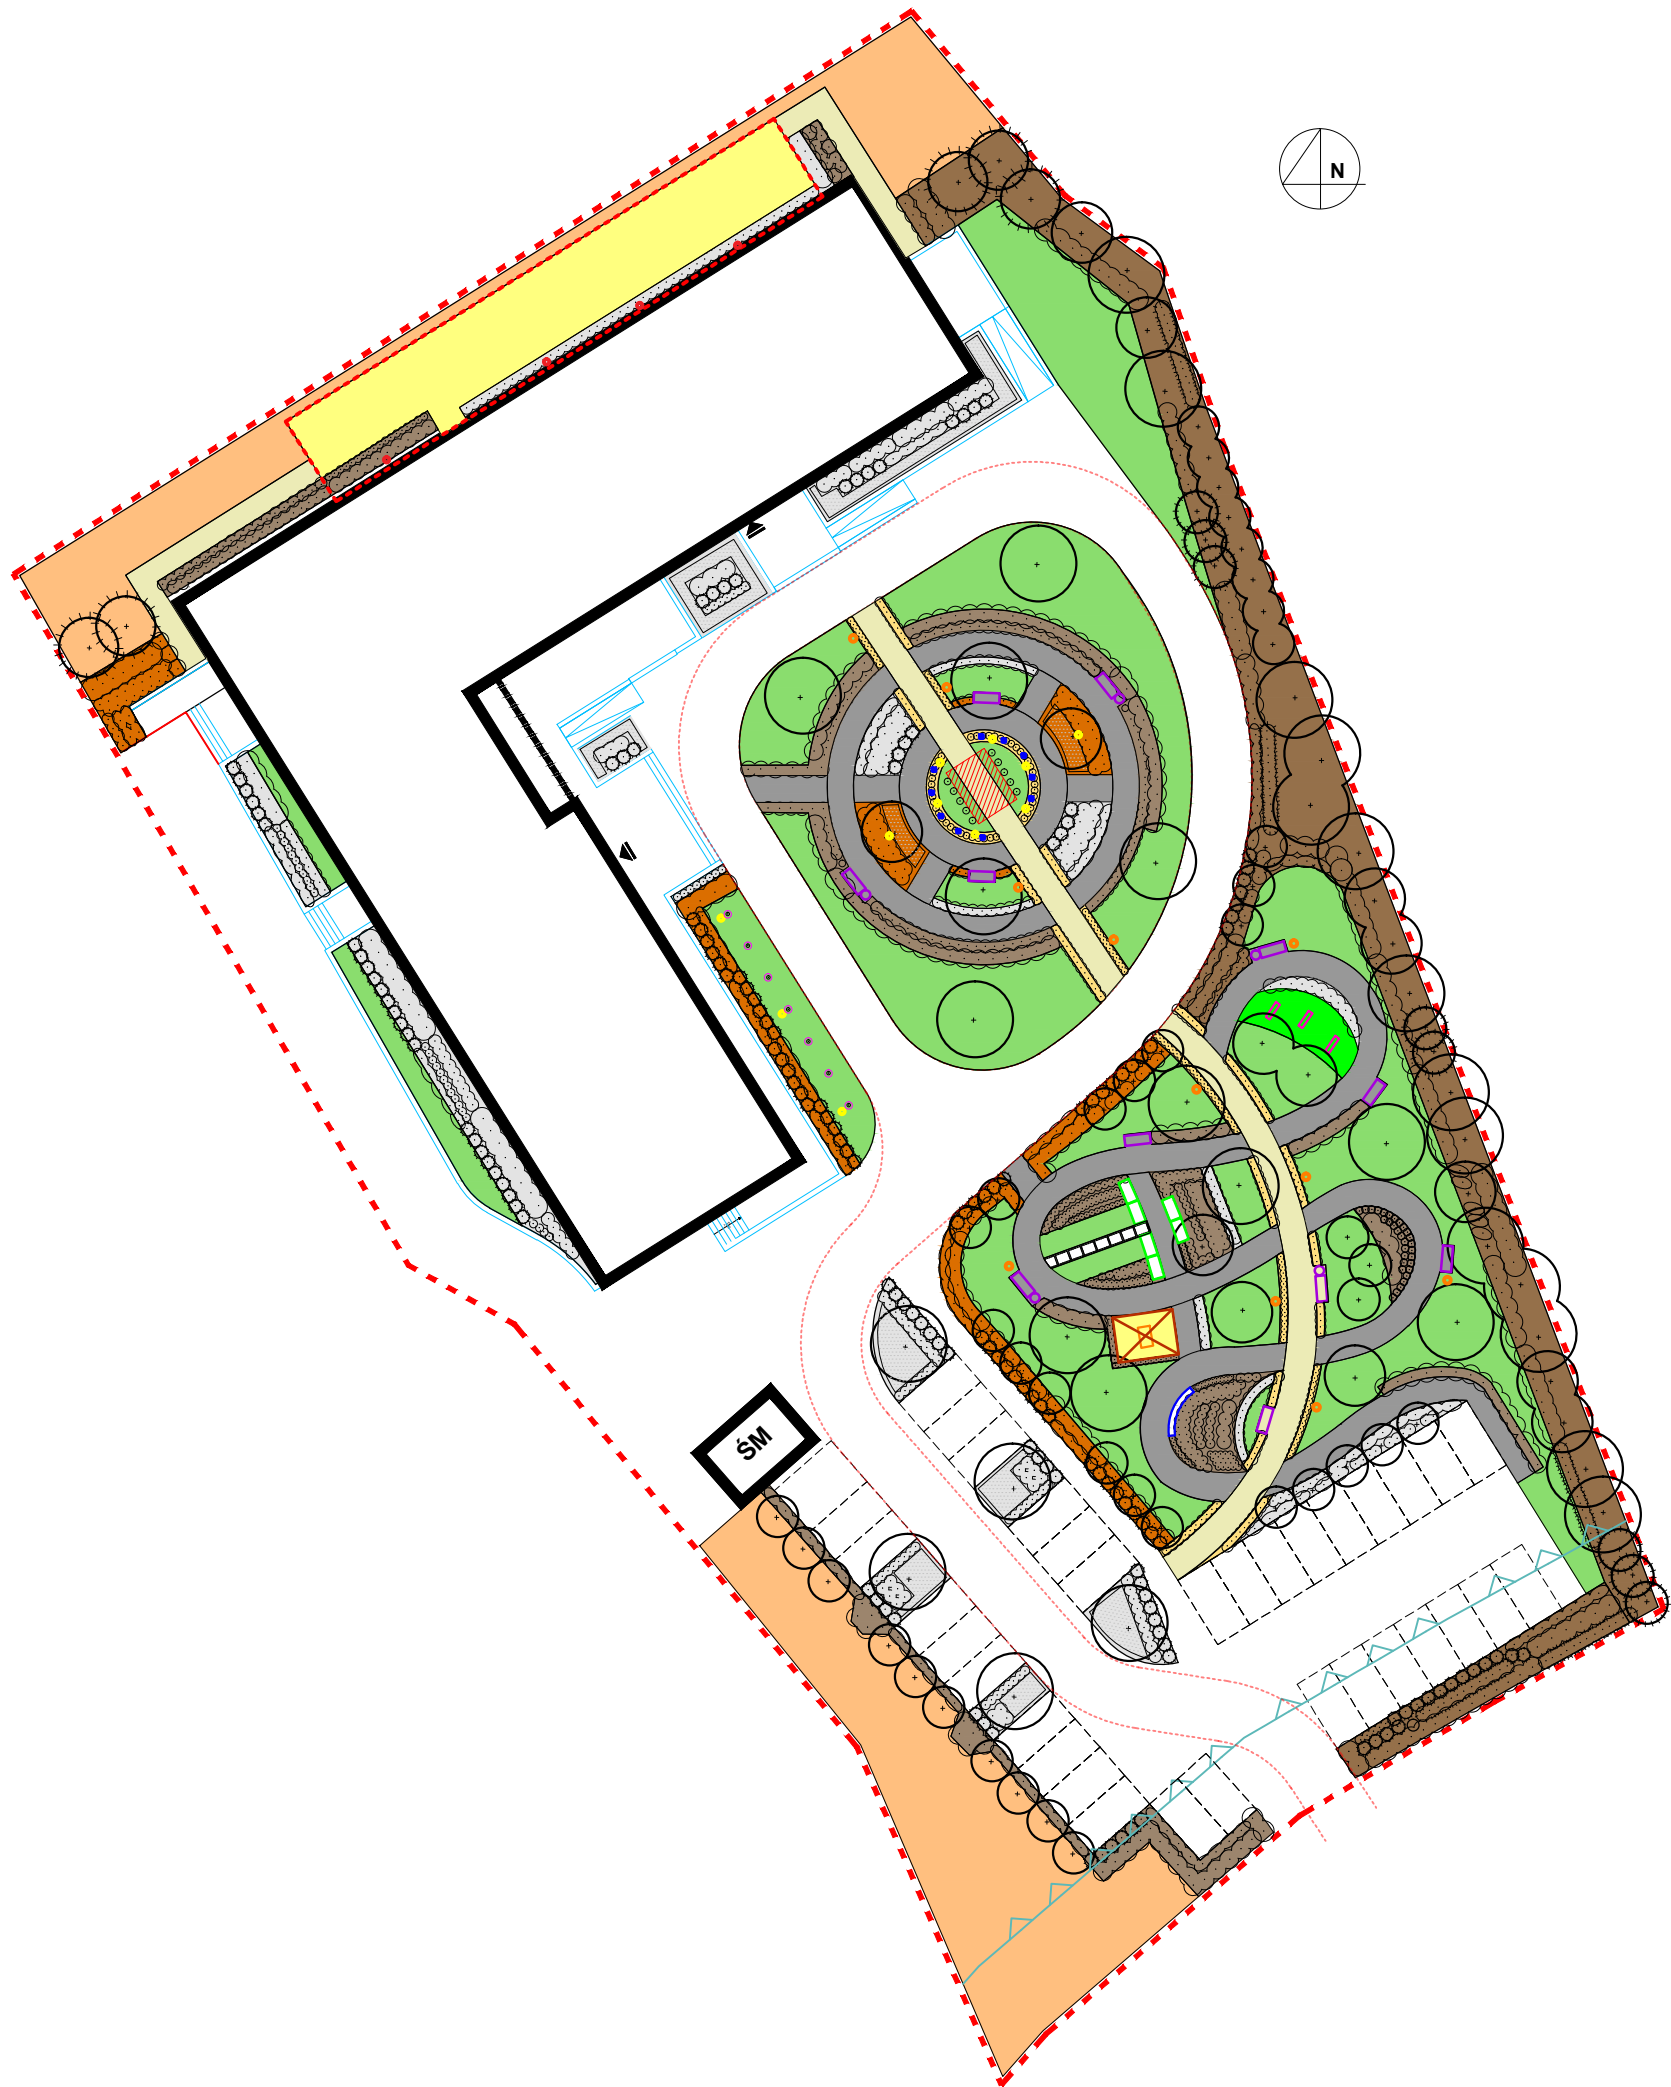

LEGENDA	ILOŚĆ
	ławki parkowe
	śmietniki parkowe
	pergola pod pnącza
	altana drewniana przy szachach
	kolumny pod pnące róże
	donice drewniane
	element siłowni zewnętrznej
	ścieżka sensoryczna
	miejsce na szachy
	siedzisko na murku oporowym
	zadaszenie drewniane
	mgietka wodna
	oświetlenie wkopane w grunt
	lampy oświetleniowe stojące
	lampy oświetleniowe ścienne zewnętrzne

ZESTAWIENIE NAWIERZCHNI	POWIERZCHNIA [M2]
nawierzchnia przy siłowni	23,35
ścieżki z nawierzchni wodno-przepuszczalnych typu Hanse-Grand, kolor beżowy	187,52
ścieżki z nawierzchni wodno-przepuszczalnych typu Hanse-Grand, kolor popiel	427,21
żwir dekoracyjny, szary, frakcja 16/32	361,44
kora drewniana, frakcja średnia	271,20
żwir płukany brązowy	151,89
węgiel brunatny, miął, granulāt 0-80 mm	457,80
tŁka kwietna	542,10
kostka brukowa jasna	205,58
trawniki z rolki	979,10

RODZAJ INWESTYCJI

BUDOWA BUDYNKU USŁUGOWEGO Z PRZEZNACZENIEM NA DOM OPIEKI
UL. JÓZEFA ELSNERA 25, 49-200 GRODKÓW

INWESTOR

GERAMUS Sp. z o.o.
ul. Wrocławska 1a, 49-200 Grodków

TEREN INWESTYCJI

NR DZIAŁKI	ARKUSZ MAPY	OBREB	JEDNOSTKA EW.
170/3	-	GRODKÓW	GRODKÓW-MIASTO

WIODĄCE BIURO PROJEKTÓW

STREFA ARCHITHE(K)TA sp. z o.o.
WROCLAWSKI PARK BIZNESU BUDYNEK 5 | UL.BIERUTOWSKA 57-59, 51-317 WROCLAW | tel. kom. 607-282-220

	IMIĘ I NAZWISKO	NR UPRAWNIEN	PODPIS
architektura kraj. projektant	mgr inż. arch. kraj. MAGDALENA SIEKAŃSKA	-	

NR RYSUNKU	PK	-	ZT	-	02	-	DATA	SKALA
							06.07.2021	1:500

TYTUŁ RYSUNKU	Koncepcja zagospodarowania terenu - mała architektura
---------------	---