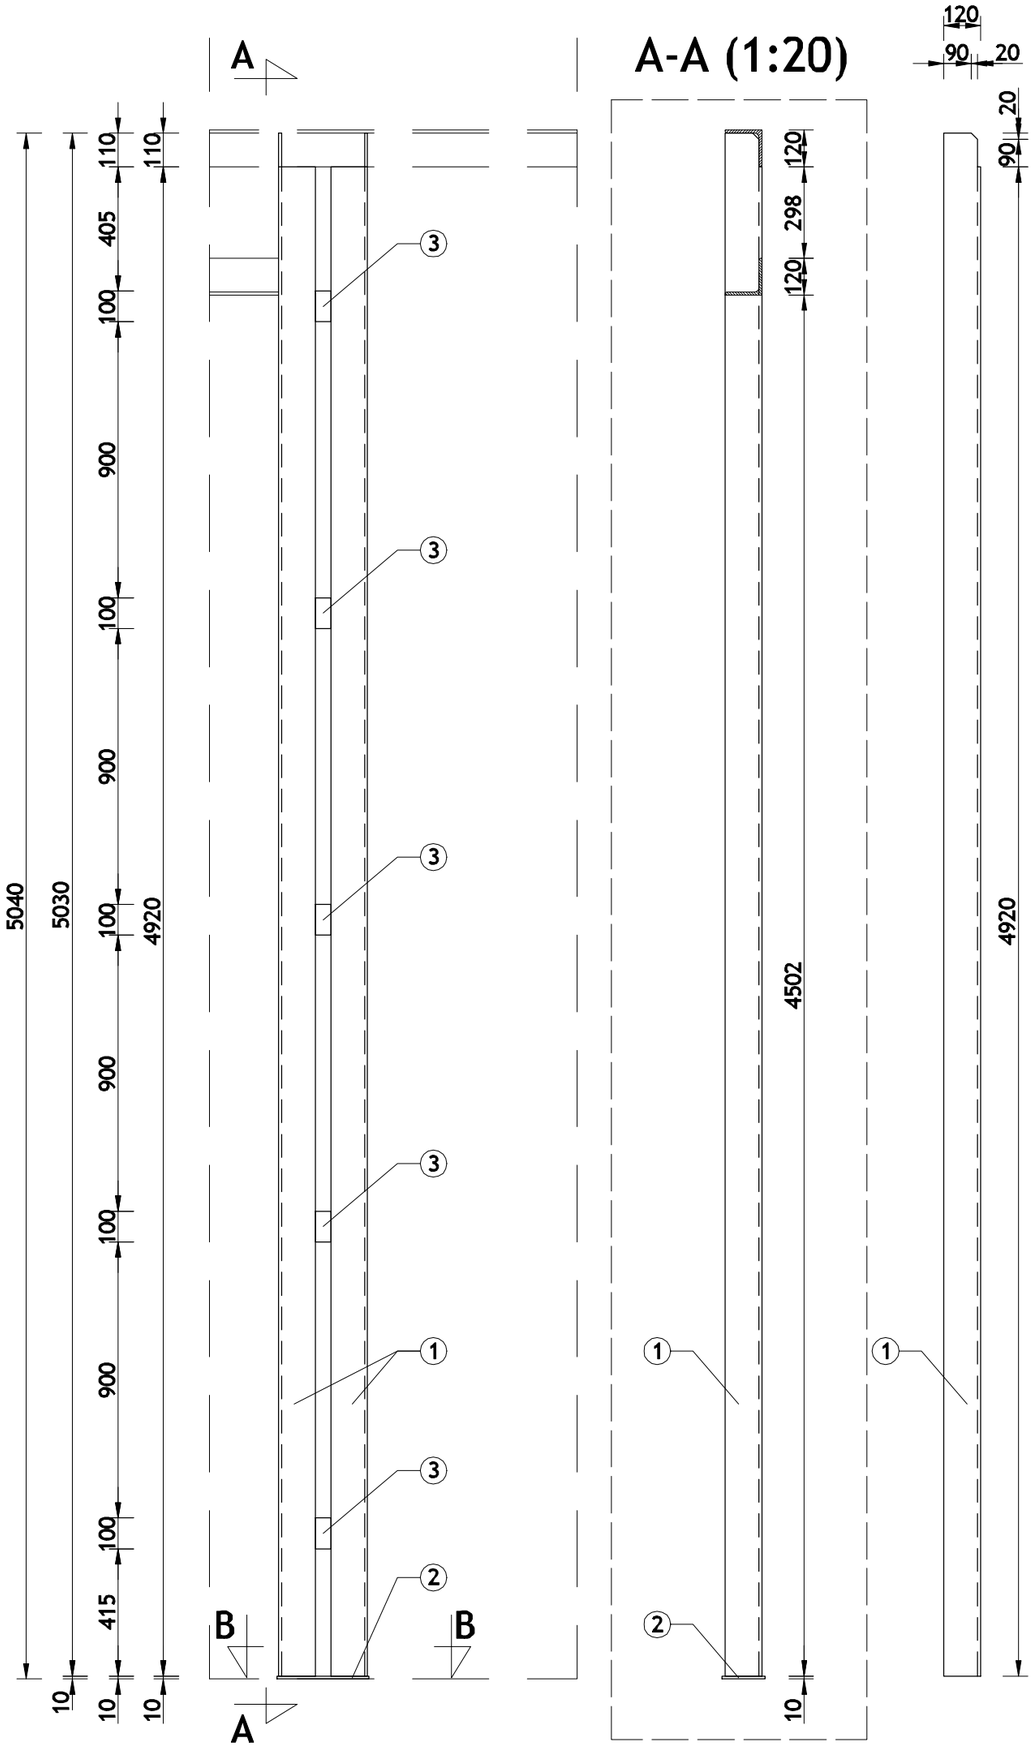


| NR | ELEMENT | PROFIL | SCHEMAT |
|---|---|---|---|
| 1 | SŁUP STALOWY S5 | L 120x120x10 | |
| 2 | BLACHA PODSTAWY | bl 140x310x10 | 140, 60, 80, 95, 120, 95, 310 |
| 3 | PRZEWIĄZKA | bl 50x100x10 | |

**UWAGI:**

*Stal S235

*wymiary w mm

*elementy spawać spoinami pachwinowymi o grubości 0,7*t,
('t'-grubość cieńszego z łączonych elementów)
- minimalna gr. spoiny 3 mm

*zabezpieczenie antykorozyjne I PPOŻ wg opisu technicznego

## B-B (1:10)




Zastrzega się wszelkie prawa wynikające z Ustawy o prawie autorskim. Rysunek niniejszy nie może być w całości lub w części przerysowany, uzupełniony lub odstąpiony komukolwiek, bez pisemnej zgody firmy aspi.

aspi

| | |
|---|---|
| PROJEKT | ROZBUDOWA, PRZEBUDOWA BUDYNKU PRODUKCYJNO-USŁUGOWEGO O CZĘŚĆ / BUDYNEK/ MAGAZYNOWĄ<br><br>WYŻNE<br>DZ. NR EWID. 43, 47, 48/1, 48/3<br>GMINA CZUDEC |
| INWESTOR | FME FOOD MACHINERY EUROPE Sp. z o.o.<br><br>WYŻNE 261A<br>38-120 CZUDEC |
| TEMAT | SŁUP S5 |
| PROJEKTANT | JOANNA TYBAN PDK/0039/POOK/13<br>UPR. W SPEC. KONSTR. BUDOWL. |
| SPRAWDZAJĄCY | ANDRZEJ FAŁAT B-168/83<br>UPR. W SPEC. KONSTR. BUDOWL. |
| OPRACOWUJĄCY | MACIEJ GACEK Gacek |

| SKALA | DATA | NR RYS. | BRANŻA |
|---|---|---|---|
| 1:20 | | K-17 | KONSTR. |

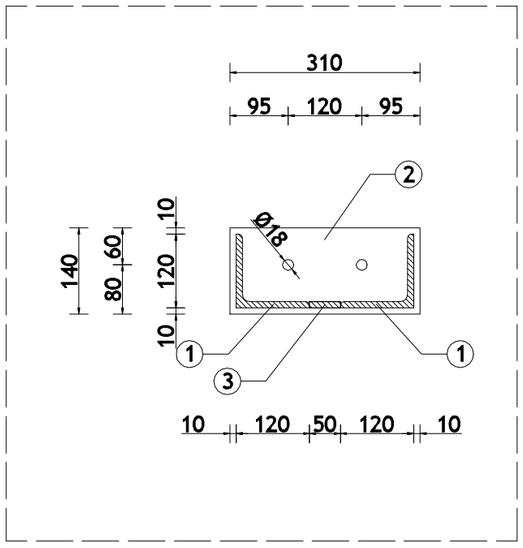aspi spółka z ograniczona odpowiedzialnością spk.
ul.Biernackiego 13a/39 39-300 MIELEC tel.(017) 788 46 46
e-mail-aspi@aspi.com.pl www.aspi.com.pl