

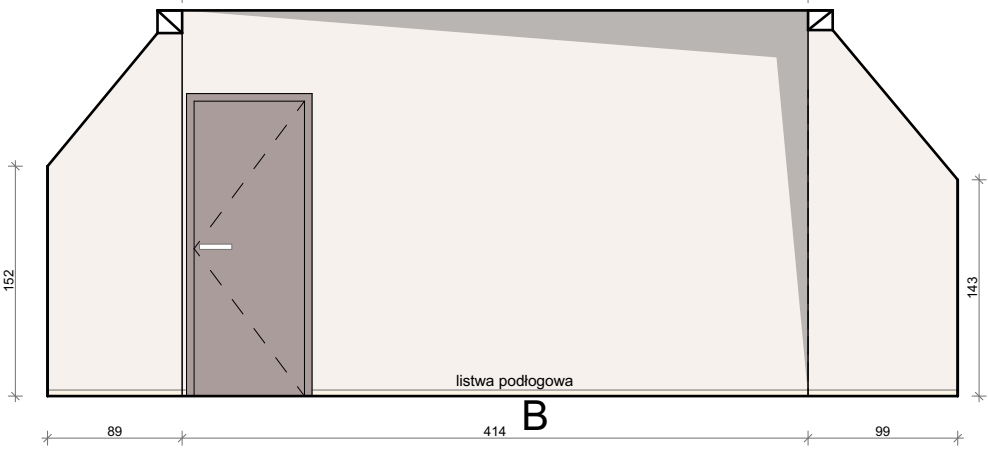


1.1 KŁADY NOWE WARPNO PIĘTRO

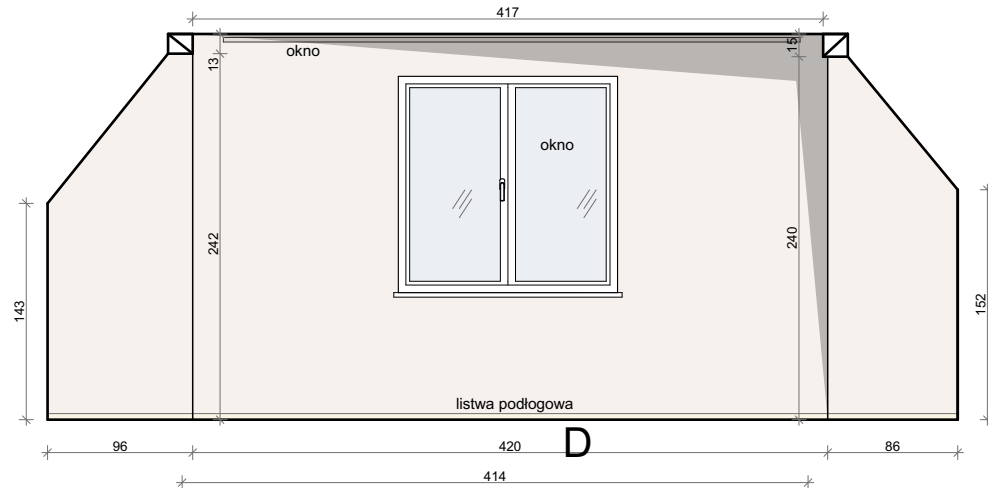

RZUT SKALA 1:100

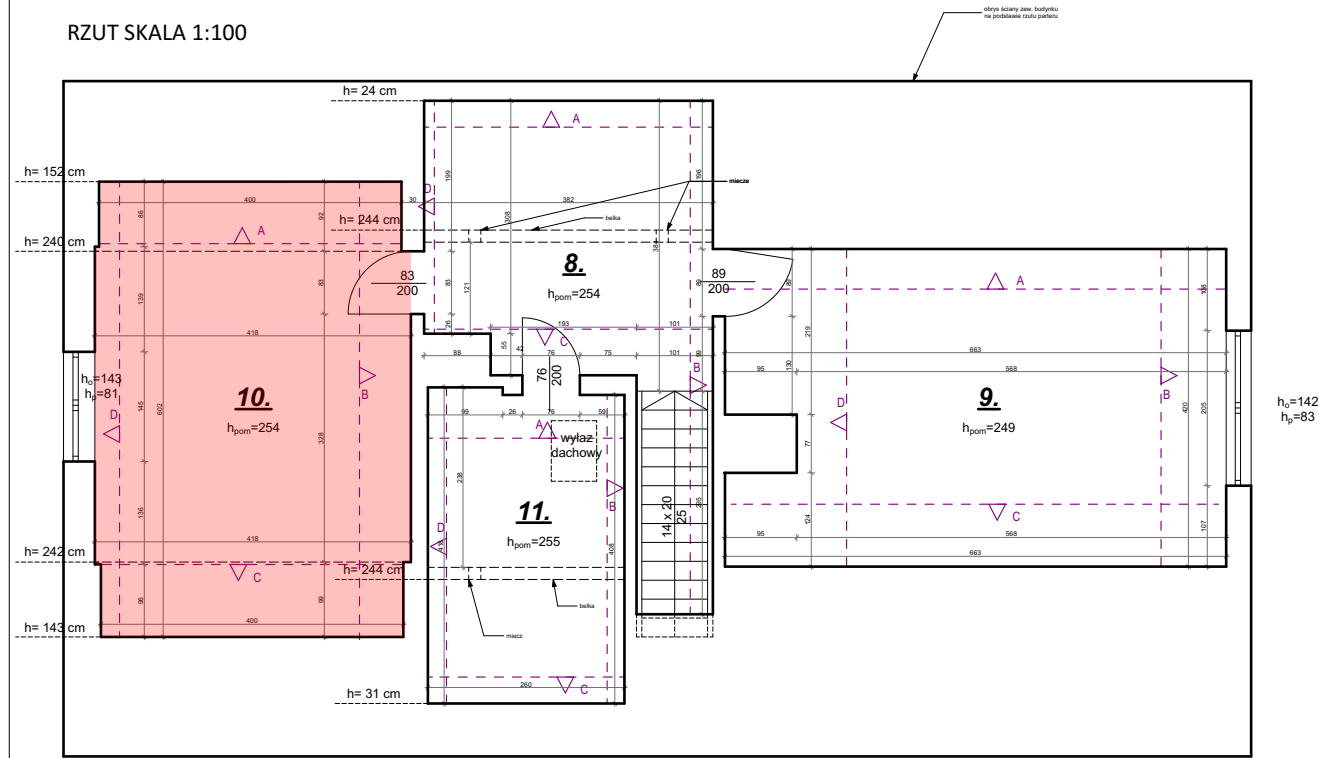

DOKUMENTACJA ZDJĘCIOWA

UWAGA!
Przed przystąpieniem do prac remontowych i wykończeniowych zapoznać się z wymaganiami technicznymi dotyczącymi montażu sprzętów podanych przez producenta materiałów.


UWAGA!
Do łazienki i do kuchni doprowadzić lub zaadaptować instalację wentylacyjną. Po rozprawdzeniu instalacji w sufitach i ścianach uzupełnić bruzdy. Ściany wyszpachlować, położyć gładź i pomalować.

UWAGA!
Uzupełnić ubytki w tynkach i wyrównać poziomy sufitów. Na etapie realizacji wnętrz, wyrównać poziomy posadzki - bez progów.


Kolor ścian i sufitów do uzgodnienia z projektantem

LINIA PROJEKTOWANIE PRZESTRZENI		
PRACOWNIA LINIA projektowanie przestrzeni Sp. z o.o. tel. 793 214 925 www.linia-projektowanie.pl		
TYTUŁ RYSUNKU REMONT MIESZKANIA - INWENTARYZACJA KŁADY NOWE WARPNO PIĘTRO		
ADRES INWESTYCJI NOWE WARPNO - PODGRODZIE 86		
INWESTOR	skala	1:50, 1:100
	Październik 2021	
INWESTYCJA REMONT I PRZYSTOSOWANIE MIESZKANIA DO POTRZEB OPIEKI WYTCNIENIOWEJ		nr rysunku 1.1
BRANŻA PROJEKT I OPRACOWANIE dr Katarzyna Utecht mgr. inż. arch. Piotr Kacprzak		

1.2 KŁADY NOWE WARPNO PIĘTRO

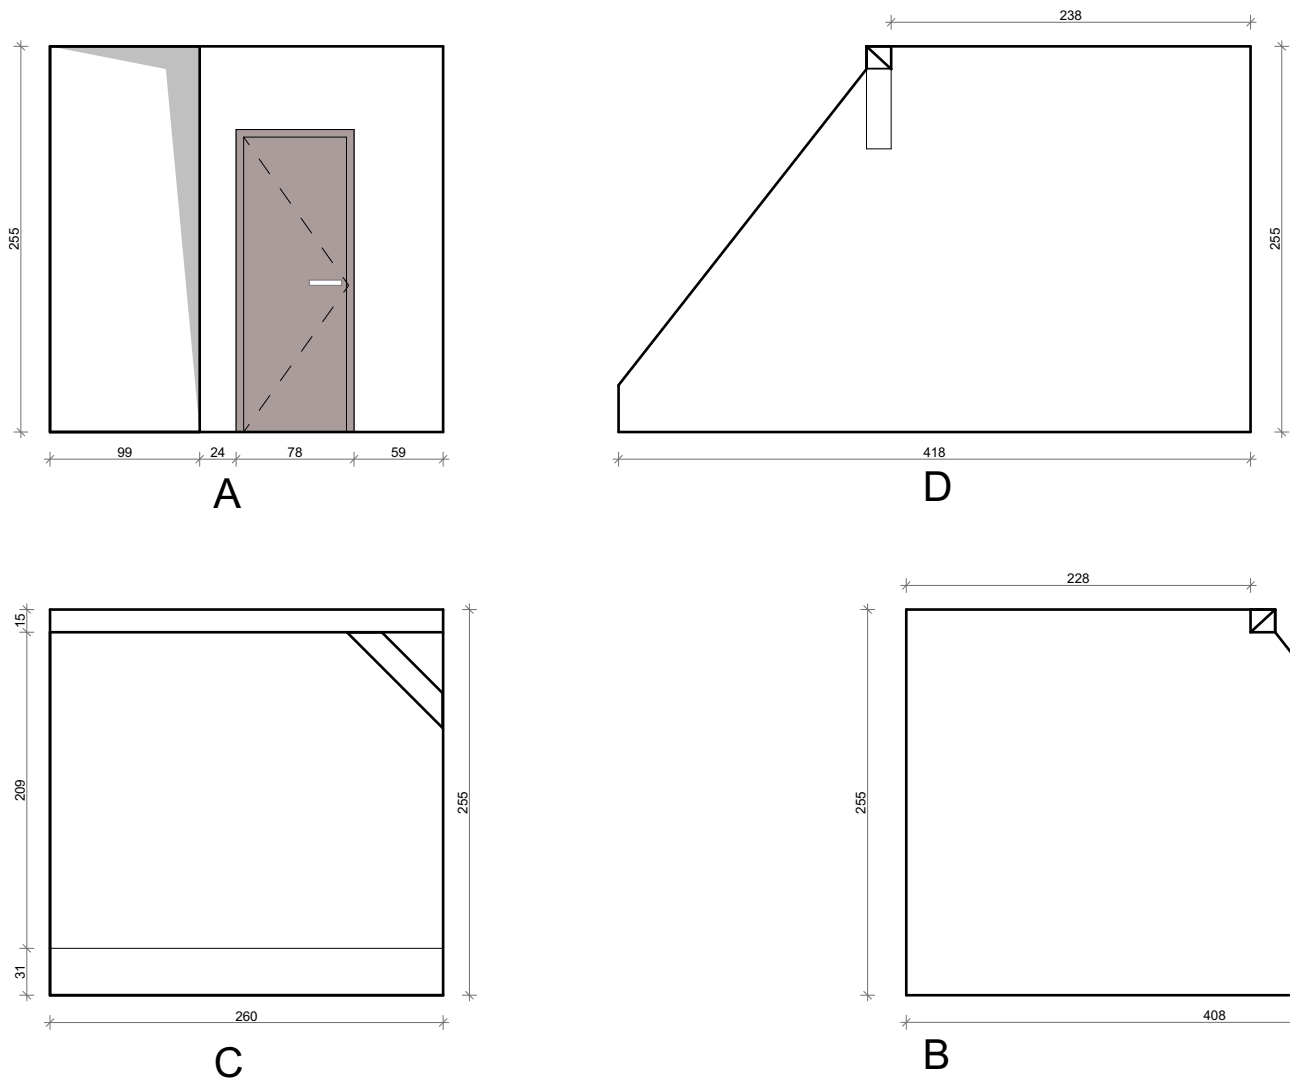

RZUT SKALA 1:100

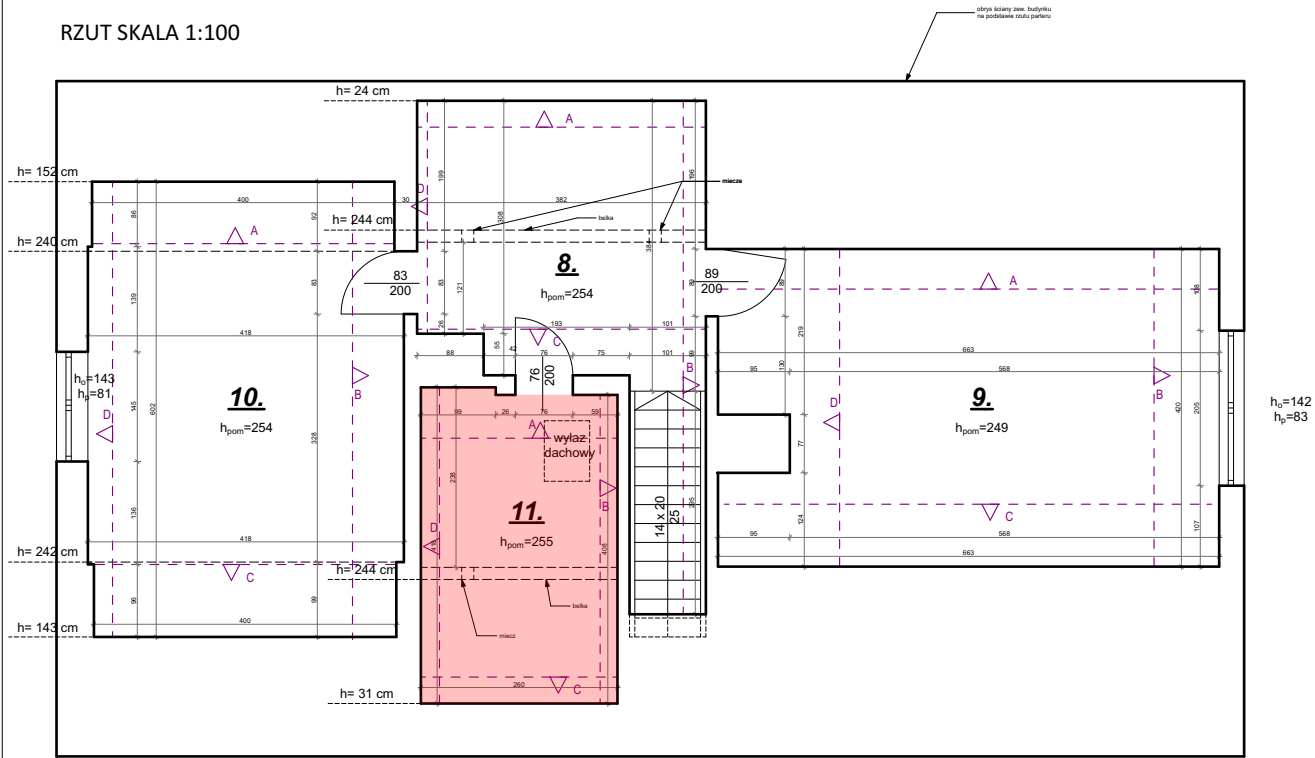

DOKUMENTACJA ZDJĘCIOWA


UWAGA!
Przed przystąpieniem do prac remontowych i wykończeniowych zapoznać się z wymaganiami technicznymi dotyczącymi montażu sprzętów podanych przez producenta materiałów.

UWAGA!
Do łazienki i do kuchni doprowadzić lub zaadaptować instalację wentylacyjną. Po rozprawieniu instalacji w sufitach i ścianach uzupełnić bruzdy. Ściany wyszpachlować, położyć gładź i pomalować.



UWAGA!
Uzupełnić ubytki w tynkach i wyrównać poziomy sufitów. Na etapie realizacji wnętrz, wyrównać poziomy posadzki - bez progów. Kolor ścian i sufitów do uzgodnienia z projektantem

LINIA PROJEKTOWANIE PRZESTRZENI		
PRACOWNIA		
LINIA projektowanie przestrzeni Sp. z o.o. tel. 793 214 925 www.linia-projektowanie.pl		
TYTUŁ RYSUNKU REMONT MIESZKANIA - INWENTARYZACJA KŁADY NOWE WARPNO PIĘTRO		
ADRES INWESTYCJI NOWE WARPNO - PODGRODZIE 86		
INWESTOR	skala	1:50, 1:100
	Październik 2021	
INWESTYCJA		nr rysunku
REMONT I PRZYSTOSOWANIE MIESZKANIA DO POTRZEB OPIEKI WYTCNIENIOWEJ		1.2
BRANŻA ARCHITEKTURA		
PROJEKT I OPRACOWANIE dr Katarzyna Utecht mgr. inż. arch. Piotr Kacprzak		

1.3 KŁADY NOWE WARPNO PIĘTRO

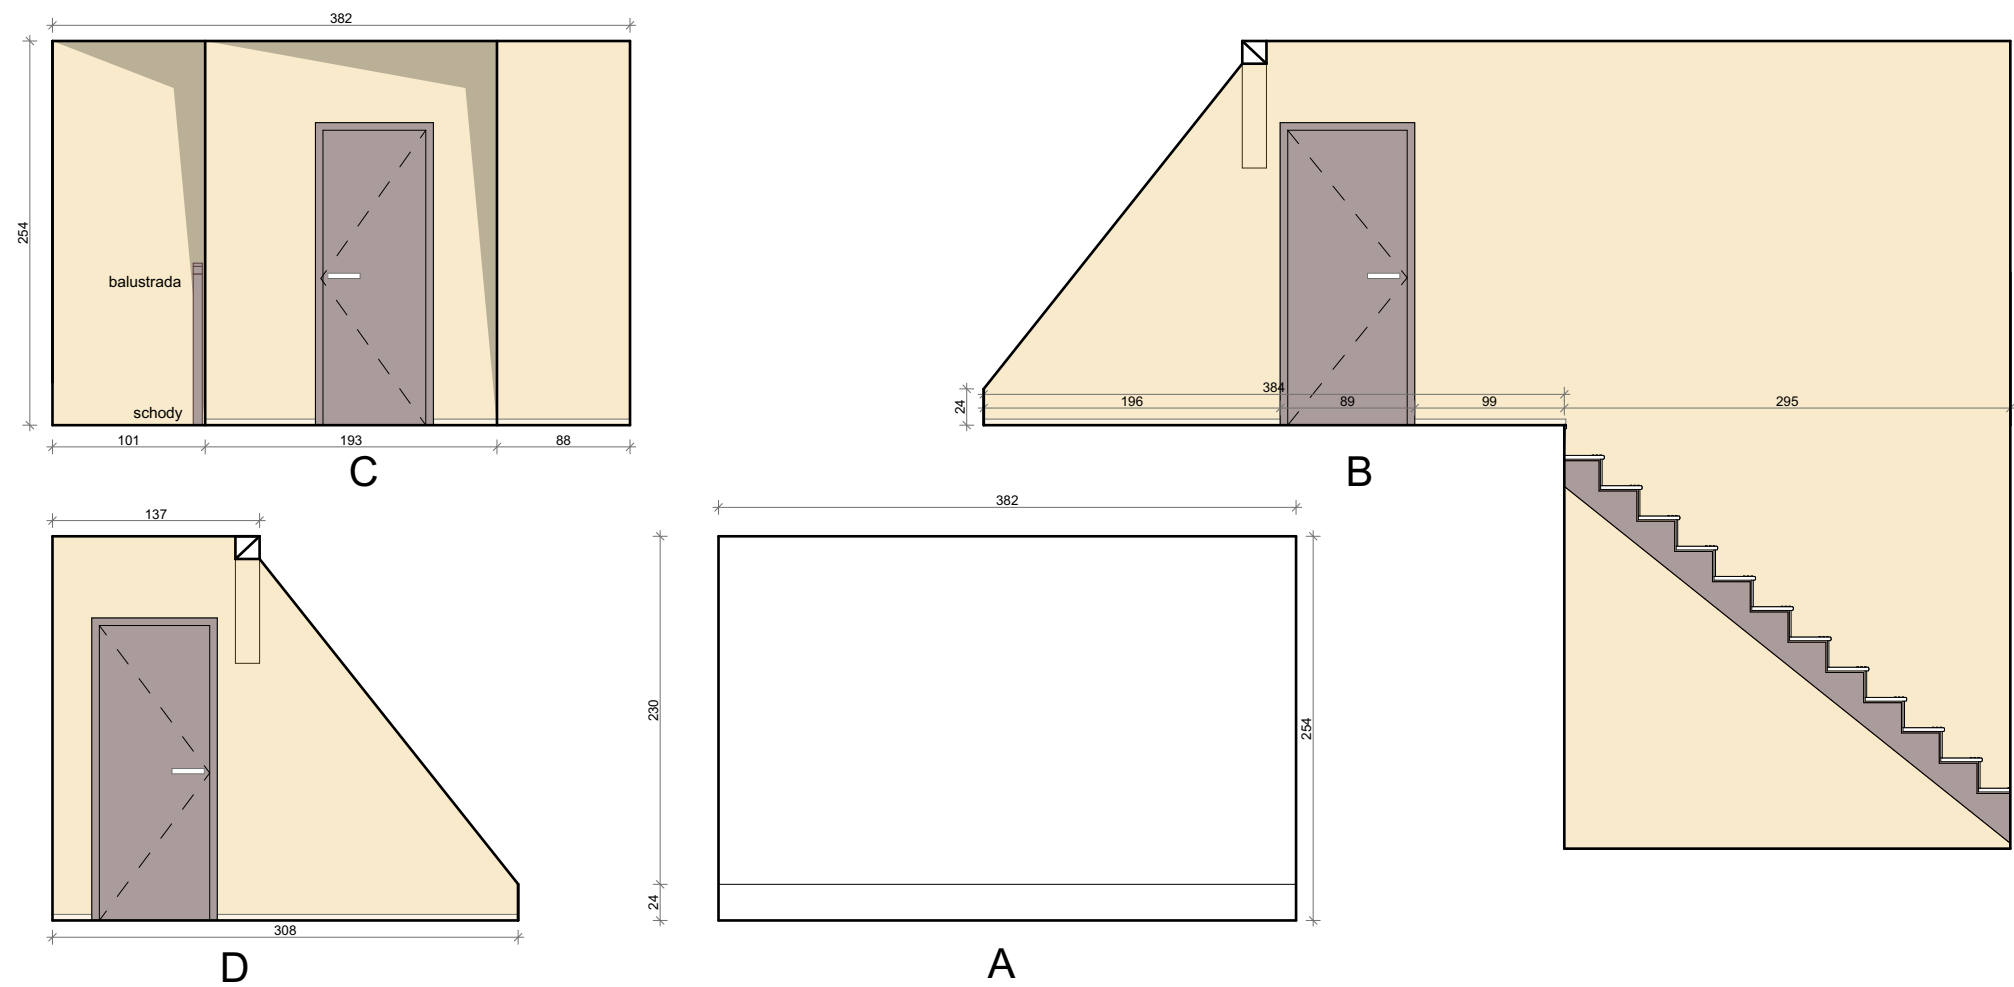

RZUT SKALA 1:100

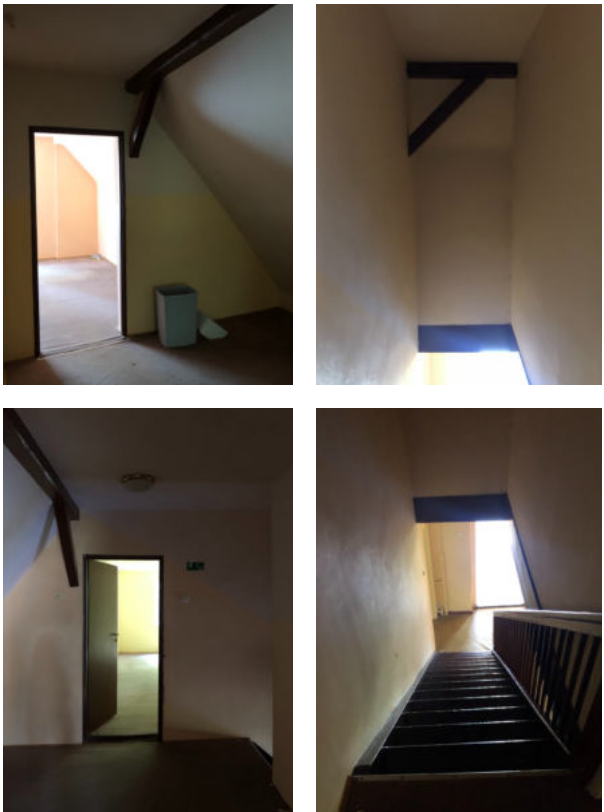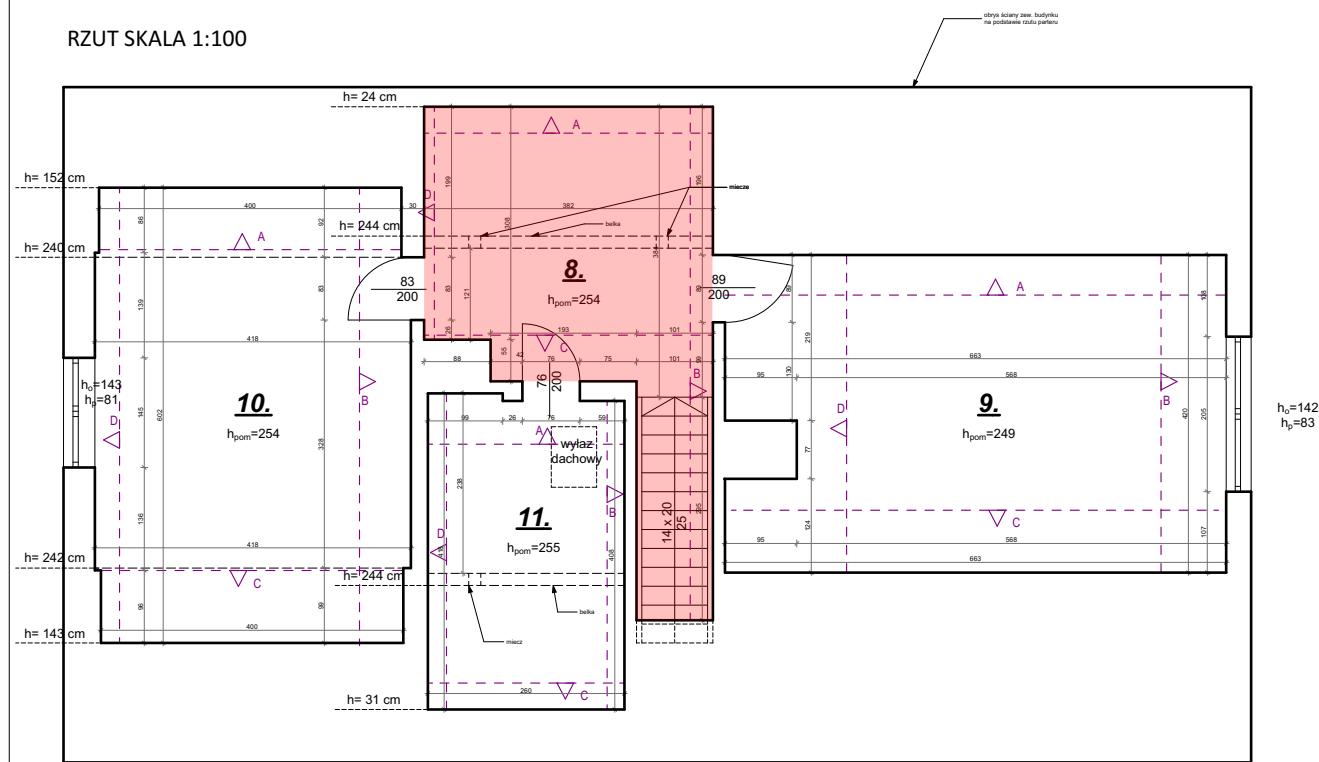

DOKUMENTACJA ZDJĘCIOWA


UWAGA!
Przed przystąpieniem do prac remontowych i wykończeniowych zapoznać się z wymaganiami technicznymi dotyczącymi montażu sprzętów podanych przez producenta materiałów.

UWAGA!
Do łazienki i do kuchni doprowadzić lub zaadaptować instalację wentylacyjną. Po przeprowadzeniu instalacji w sufitach i ścianach uzupełnić bruzdy. Ściany wyszpachlować, położyć gładź i pomalować.


UWAGA!
Uzupełnić ubytki w tynkach i wyrównać poziomy sufitów. Na etapie realizacji wnętrz, wyrównać poziomy posadzki - bez progów. Kolor ścian i sufitów do uzgodnienia z projektantem

LINIA PROJEKTOWANIE PRZESTRZENI		
PRACOWNIA LINIA projektowanie przestrzeni Sp. z o.o. tel. 793 214 925 www.linia-projektowanie.pl		
TYTUŁ RYSUNKU REMONT MIESZKANIA - INWENTARYZACJA KŁADY NOWE WARPNO PIĘTRO		
ADRES INWESTYCJI NOWE WARPNO - PODGRODZIE 86		
INWESTOR	skala	1:50, 1:100
	Październik 2021	
INWESTYCJA REMONT I PRZYSTOSOWANIE MIESZKANIA DO POTRZEB OPIEKI WYTYCHNIENIOWEJ		nr rysunku 1.3
BRANŻA PROJEKT I OPRACOWANIE dr Katarzyna Utecht mgr. inż. arch. Piotr Kacprzak		

1.4 KŁADY NOWE WARPNO PIĘTRO

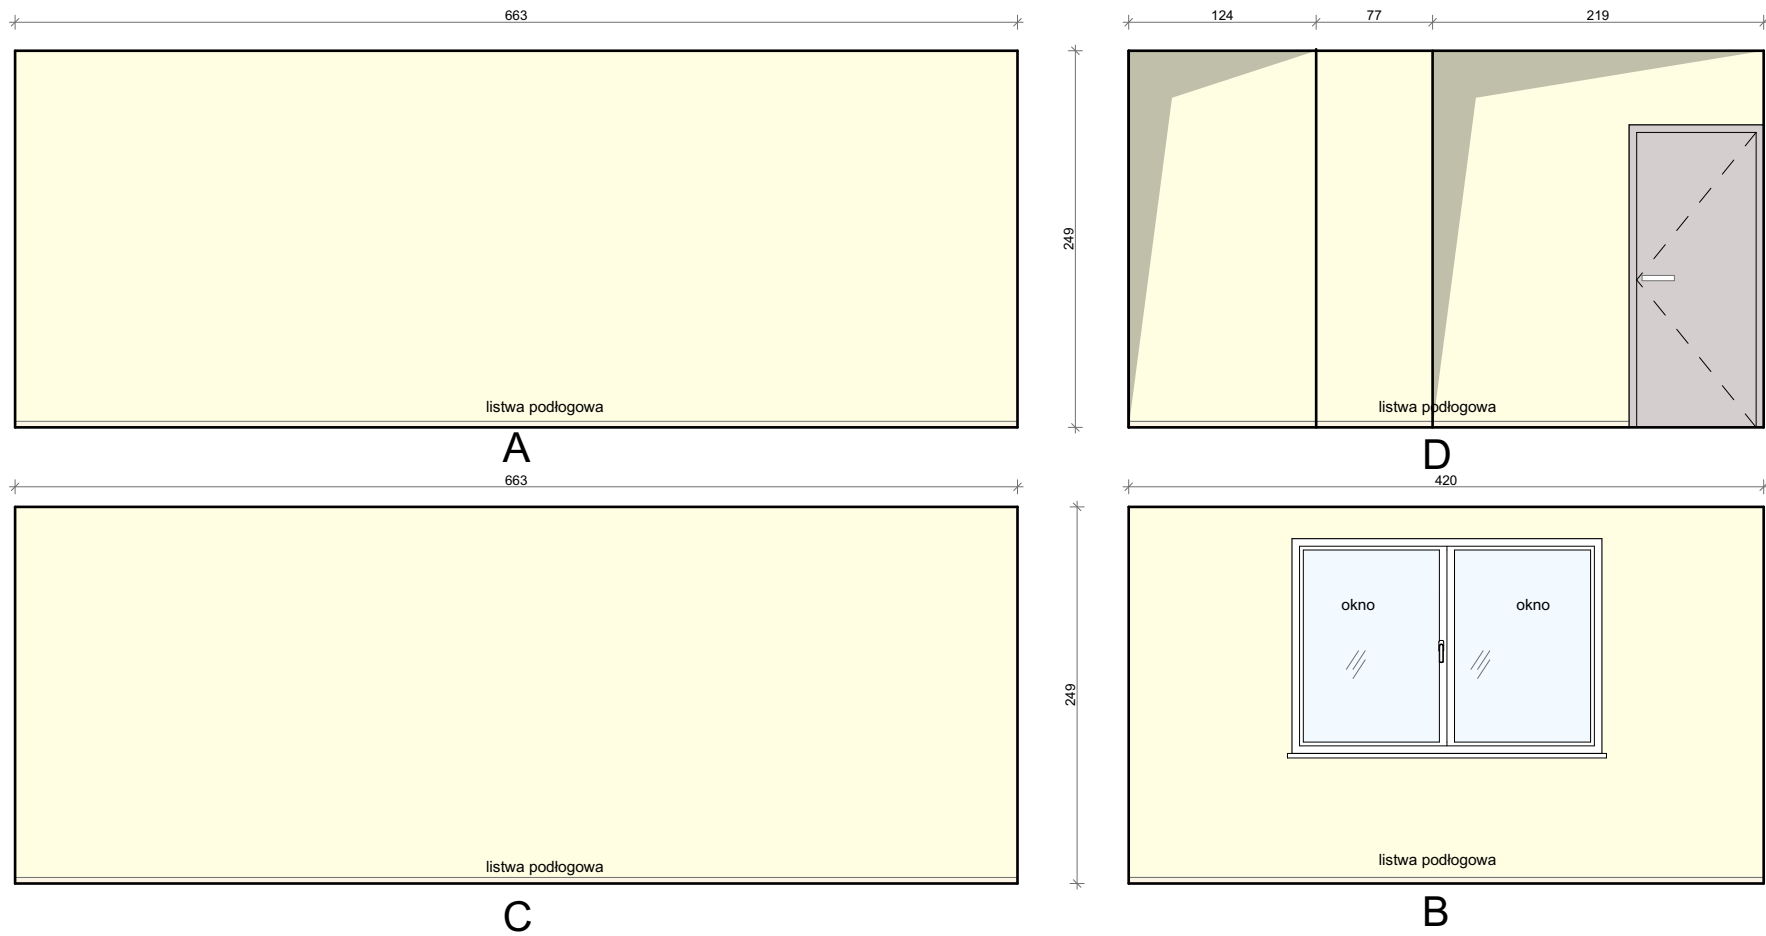

RZUT SKALA 1:100

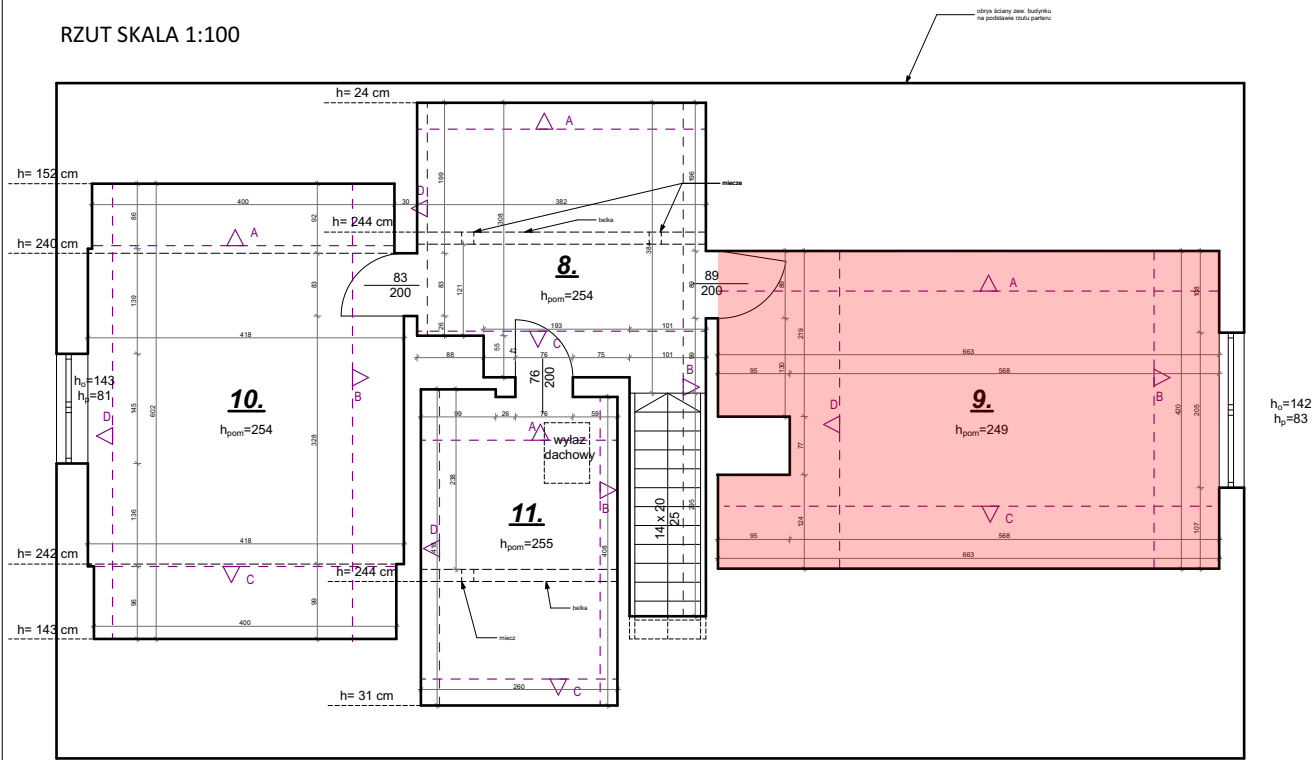

DOKUMENTACJA ZDJĘCIOWA



UWAGA!
Przed przystąpieniem do prac remontowych i wykończeniowych zapoznać się z wymaganiami technicznymi dotyczącymi montażu sprzętów podanych przez producenta materiałów.

UWAGA!
Do łazienki i do kuchni doprowadzić lub zaadaptować instalację wentylacyjną. Po przeprowadzeniu instalacji w sufitach i ścianach uzupełnić bruzdy. Ściany wyszpachlować, położyć gładź i pomalować.

UWAGA!
Uzupełnić ubytki w tynkach i wyrównać poziomy sufitów. Na etapie realizacji wnętrz, wyrównać poziomy posadzki - bez progów.

Kolor ścian i sufitów do uzgodnienia z projektantem


LINIA PROJEKTOWANIE PRZESTRZENI		
PRACOWNIA LINIA projektowanie przestrzeni Sp. z o.o. tel. 793 214 925 www.linia-projektowanie.pl		
TYTUŁ RYSUNKU REMONT MIESZKANIA - INWENTARYZACJA KŁADY NOWE WARPNO PIĘTRO		
ADRES INWESTYCJI NOWE WARPNO - PODGRODZIE 86		
INWESTOR	skala	1:50, 1:100
	Październik 2021	
INWESTYCJA REMONT I PRZYSTOSOWANIE MIESZKANIA DO POTRZEB OPIEKI WYTYCHNIENIOWEJ		nr rysunku 1.4
BRANŻA ARCHITEKTURA		
PROJEKT I OPRACOWANIE dr Katarzyna Utecht mgr. inż. arch. Piotr Kacprzak		

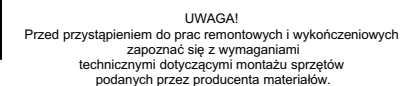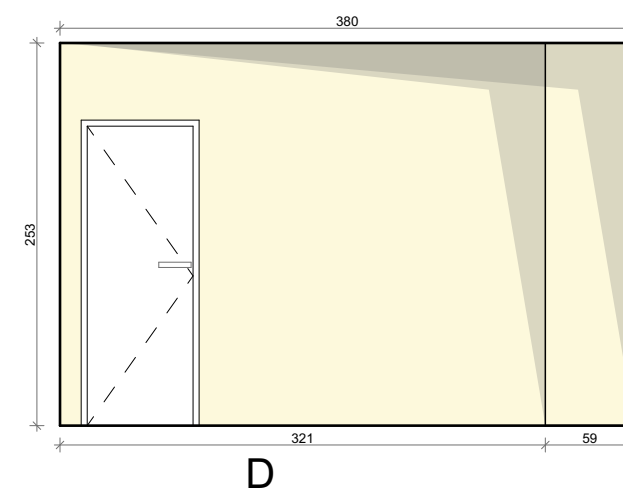

UWAGA !
Do łazienki i do kuchni doprowadzić lub zaadaptować instalację wentylacyjną.
Po rozprowadzeniu instalacji w sufitach i ścianach uzupełnić brzozy.
Ściany wyszpachlować, położyć gładź i pomalować.




UWAGA!
Uzupełnić ubytki w tynkach i wyrównać poziomy sufitów.
Na etapie realizacji wnętrz, wyrównać poziomy posadzki - bez progów.

Kolor ścian i sufitów do uzgodnienia z projektantem

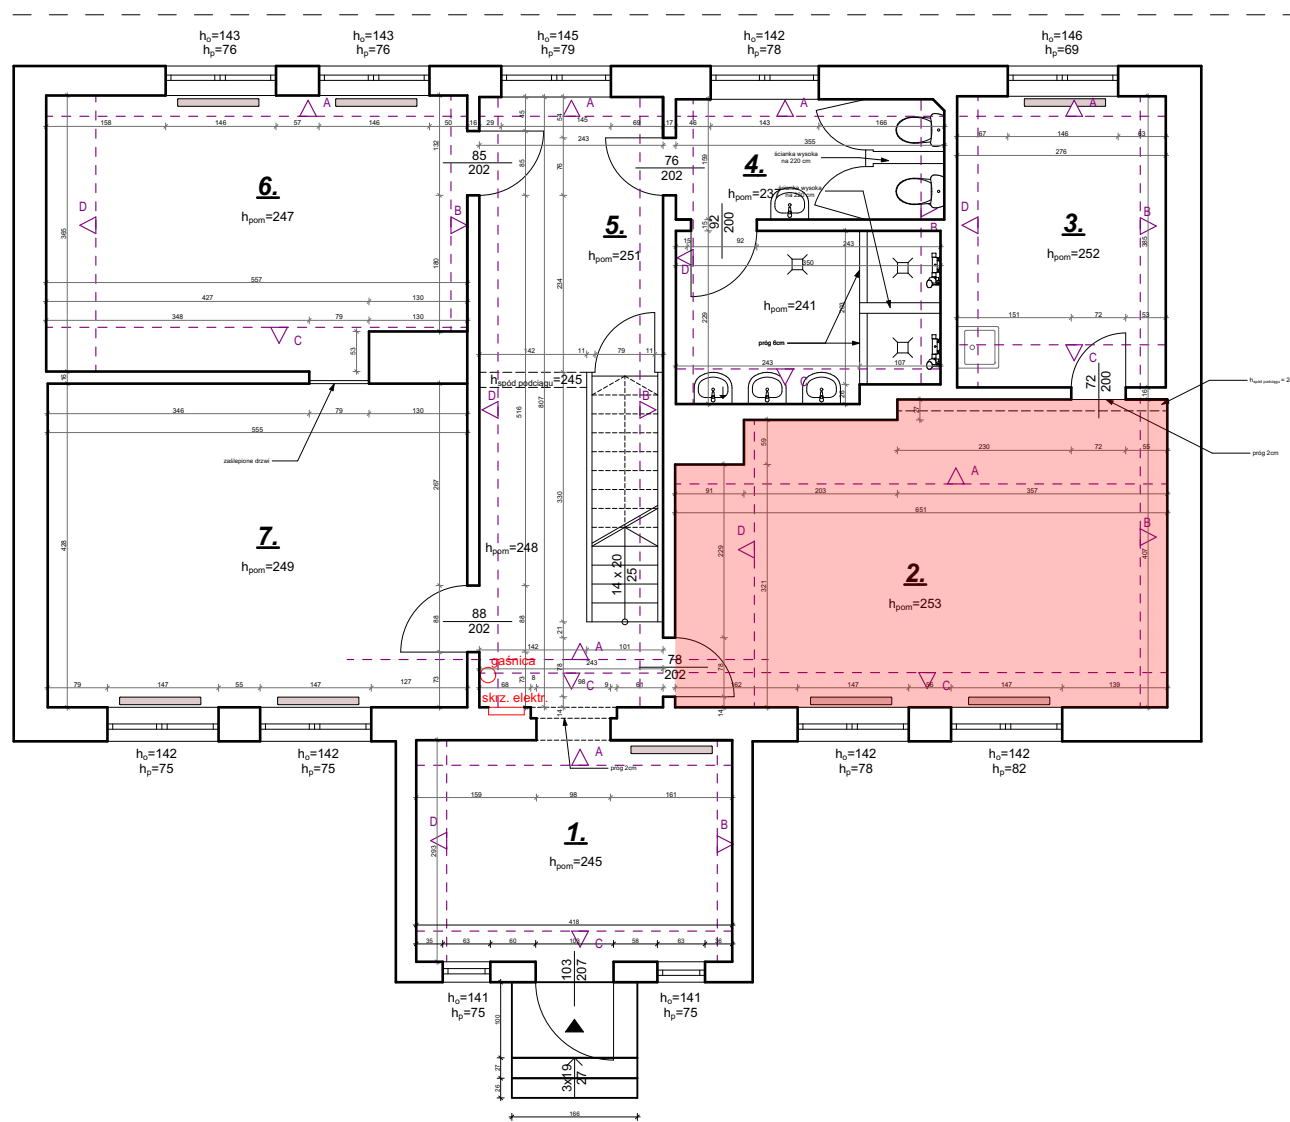


	
PRACOWNIA LINIA projektowanie przestrzeni Sp. z o.o. tel. 793 214 925 www.linia-projektowanie.pl	
TYTUŁ RYSUNKU REMONT MIESZKANIA - INWENTARYZACJA KŁADY NOWE WARPNO PARTER	
ADRES INWESTYCJI NOWE WARPNO - PODGRODZIE 86	
INWESTOR	skala 1:100, 1:50
	Październik 2021
INWESTYCJA	nr rysunku 1.5
REMONT I PRZYSTOSOWANIE MIESZKANIA DO POTRZEB OPIEKI WYTCNNIENIOWEJ	
BRANŻA ARCHITEKTURA	
PROJEKT I OPRACOWANIE dr Katarzyna Utecht mgr. inż. arch. Piotr Kacprzak	

1.6 KŁADY NOWE WARPNO PARTER

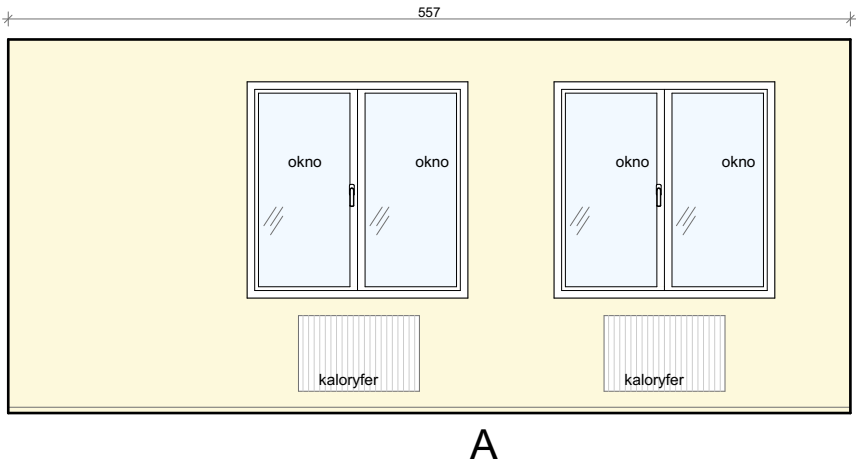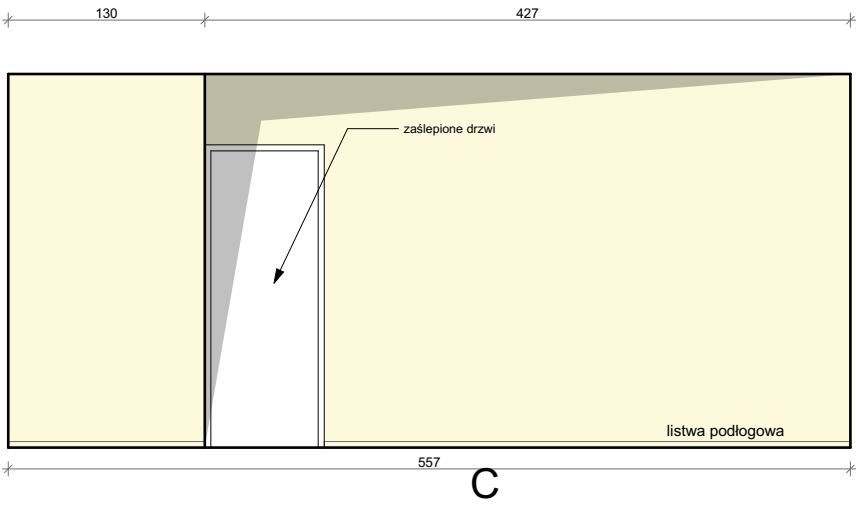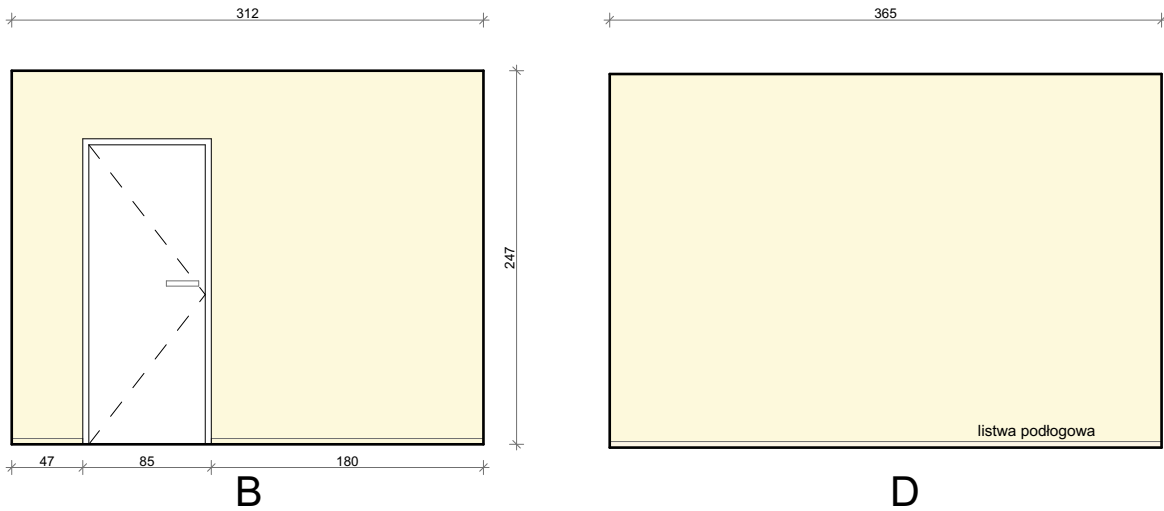

RZUT SKALA 1:100

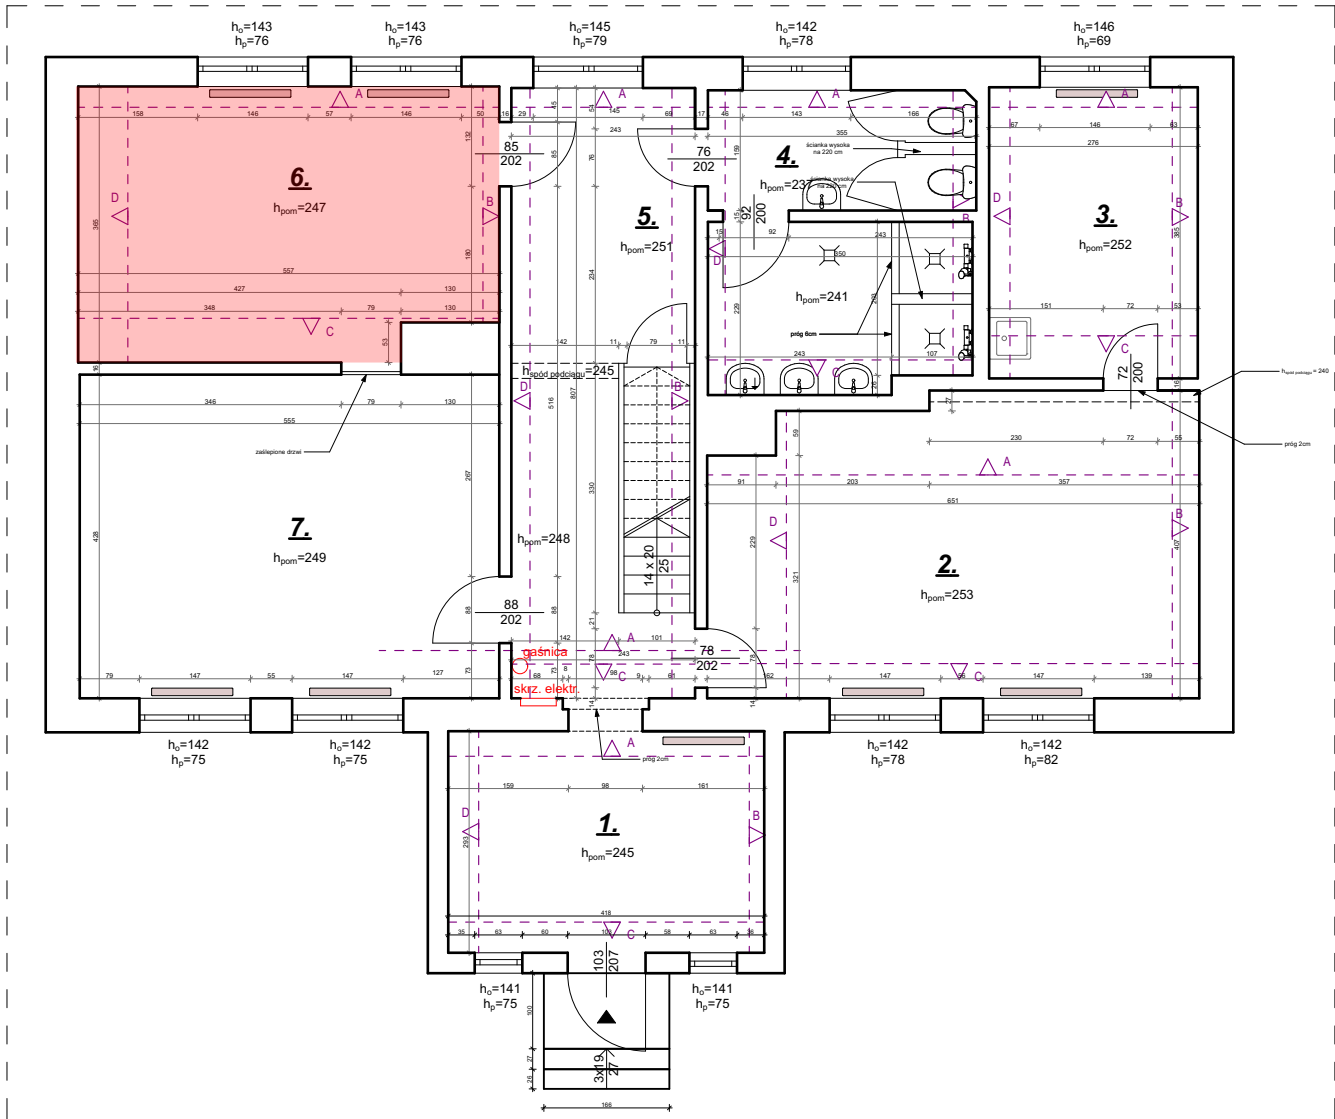

DOKUMENTACJA ZDJĘCIOWA

UWAGA!
Przed przystąpieniem do prac remontowych i wykończeniowych zapoznać się z wymaganiami technicznymi dotyczącymi montażu sprzętów podanych przez producenta materiałów.


UWAGA!
Do łazienki i do kuchni doprowadzić lub zaadaptować instalację wentylacyjną. Po rozprawieniu instalacji w sufitach i ścianach uzupełnić bruzdy. Ściany wyszpachlować, położyć gładź i pomalować.

UWAGA!
Uzupełnić ubytki w tynkach i wyrównać poziomy sufitów. Na etapie realizacji wnętrz, wyrównać poziomy posadzki - bez progów.



Kolor ścian i sufitów do uzgodnienia z projektantem

LINIA PROJEKTOWANIE PRZESTRZENI		
PRACOWNIA		
LINIA projektowanie przestrzeni Sp. z o.o. tel. 793 214 925 www.linia-projektowanie.pl		
TYTUŁ RYSUNKU REMONT MIESZKANIA - INWENTARYZACJA KŁADY NOWE WARPNO PARTER		
ADRES INWESTYCJI NOWE WARPNO - PODGRÓDZIE 86		
INWESTOR	skala	1:100, 1:50
	Październik 2021	
INWESTYCJA	nr rysunku	
	1.6	
	BRANŻA ARCHITEKTURA	
PROJEKT I OPRACOWANIE dr Katarzyna Utecht mgr. inż. arch. Piotr Kacprzak		

1.7 KŁADY NOWE WARPNO PARTER

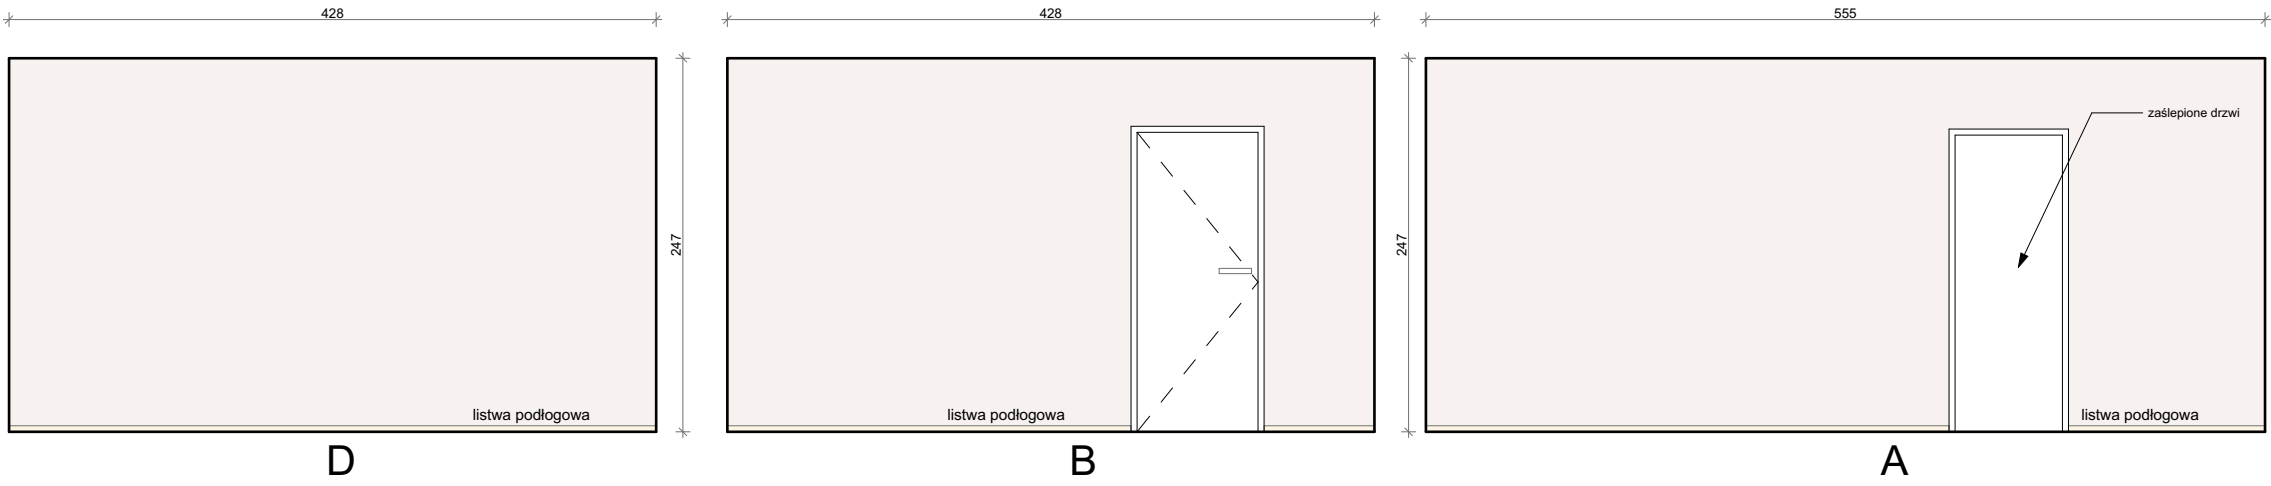

RZUT SKALA 1:100

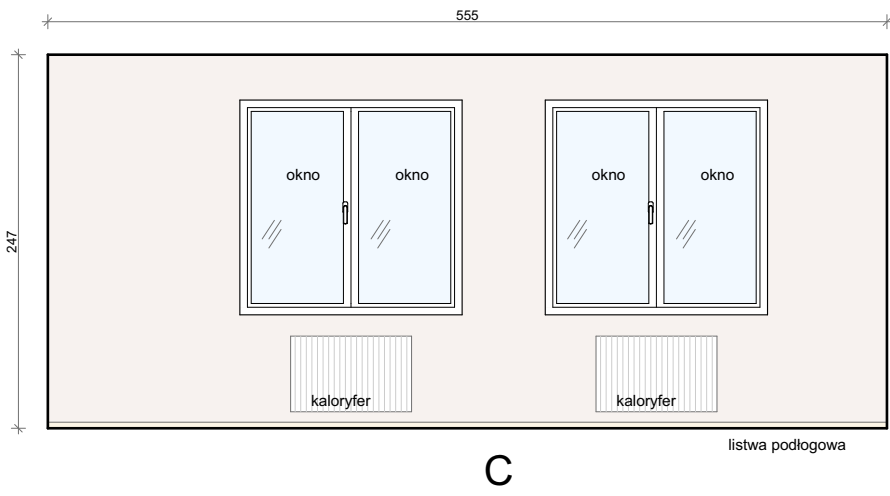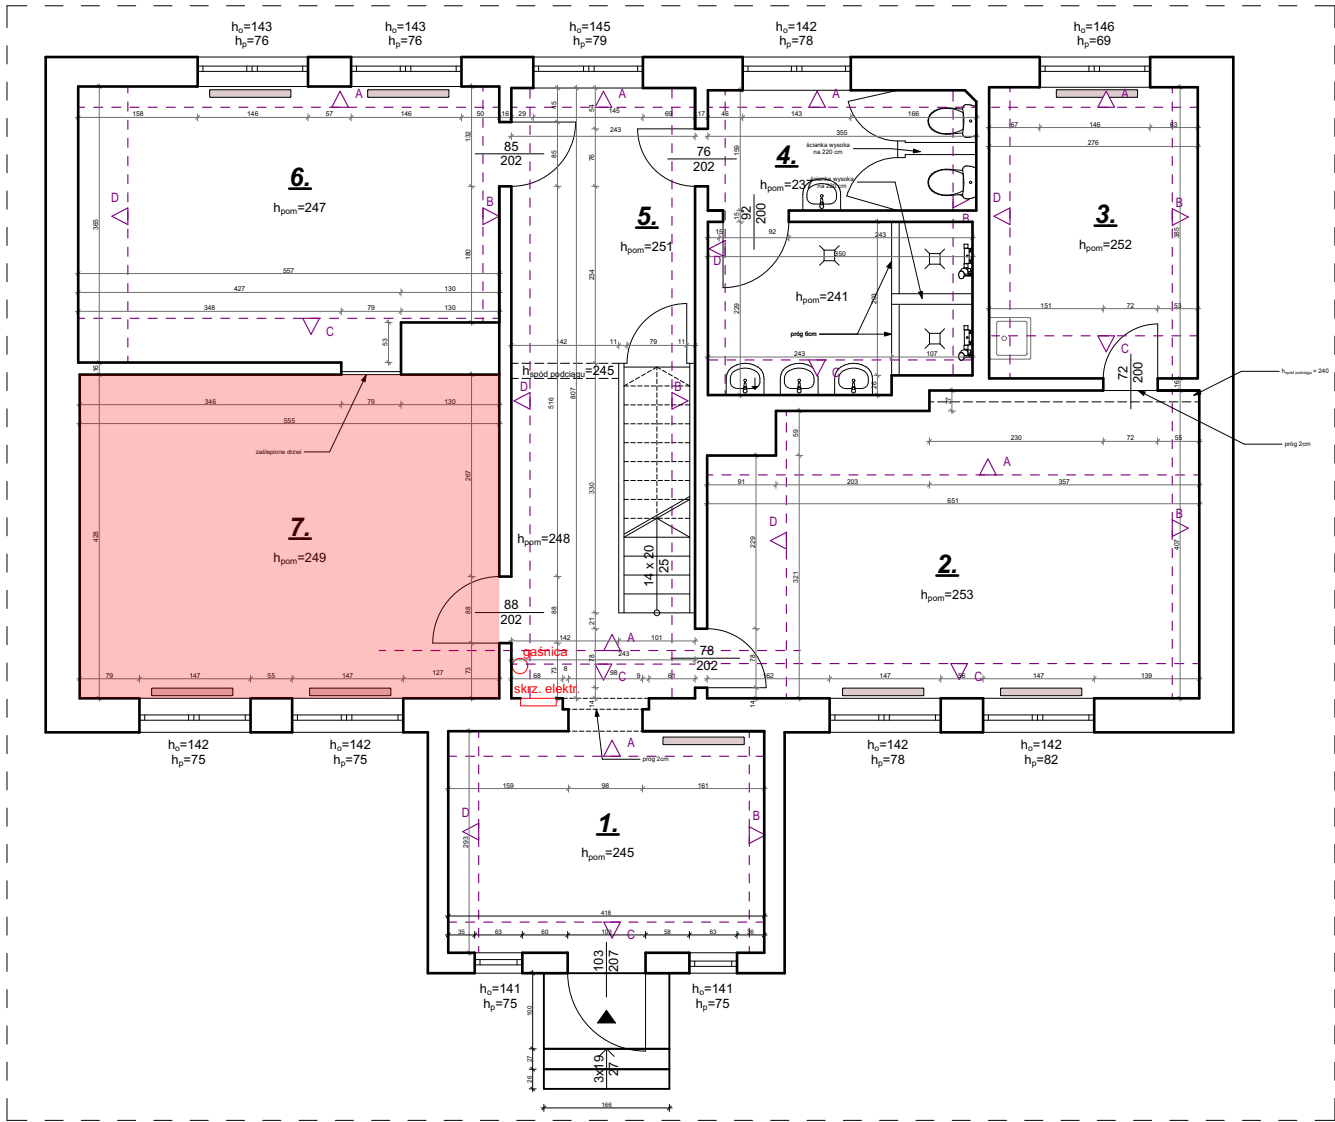

DOKUMENTACJA ZDJĘCIOWA

UWAGA!
Przed przystąpieniem do prac remontowych i wykończeniowych zapoznać się z wymaganiami technicznymi dotyczącymi montażu sprzętów podanych przez producenta materiałów.


UWAGA!
Do łazienki i do kuchni doprowadzić lub zaadaptować instalację wentylacyjną. Po rozprowadzeniu instalacji w sufitach i ścianach uzupełnić bruzdy. Ściany wyszpachlować, położyć gładź i pomalować.

UWAGA!
Uzupełnić ubytki w tynkach i wyrównać poziomy sufitów. Na etapie realizacji wnętrz, wyrównać poziomy posadzki - bez progów.


Kolor ścian i sufitów do uzgodnienia z projektantem

LINIA PROJEKTOWANIE PRZESTRZENI		
PRACOWNIA		
LINIA projektowanie przestrzeni Sp. z o.o. tel. 793 214 925 www.linia-projektowanie.pl		
TYTUŁ RYSUNKU REMONT MIESZKANIA - INWENTARYZACJA KŁADY NOWE WARPNO PARTER		
ADRES INWESTYCJI NOWE WARPNO - PODGRODZIE 86		
INWESTOR	skala	1:100, 1:50
	Październik 2021	
INWESTYCJA		nr rysunku
REMONT I PRZYSTOSOWANIE MIESZKANIA DO POTRZEB OPIEKI WYTCHNIENIOWEJ		1.7
BRANŻA ARCHITEKTURA		
PROJEKT I OPRACOWANIE dr Katarzyna Utecht mgr. inż. arch. Piotr Kacprzak		

1.8 KŁADY NOWE WARPNO PARTER

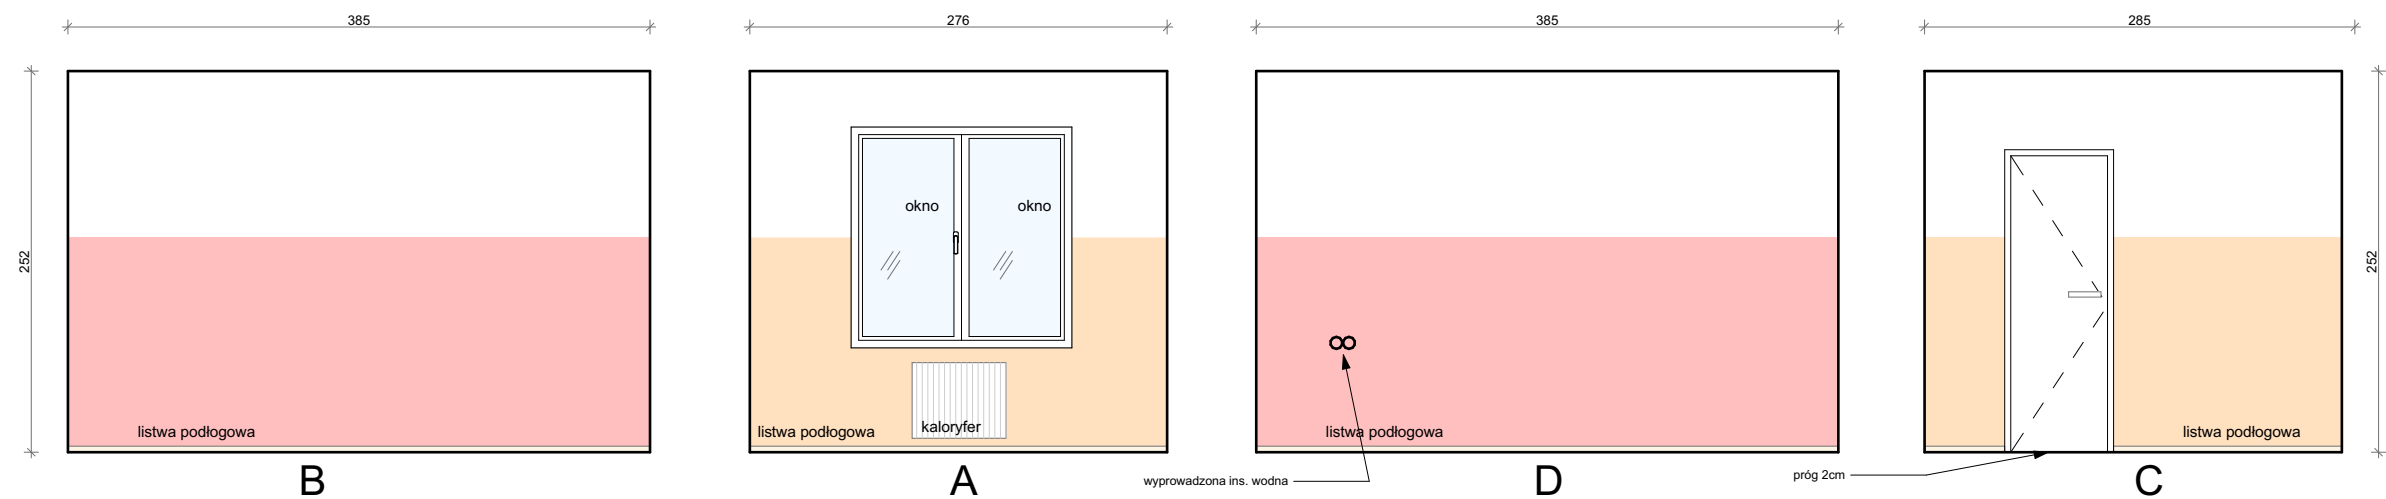

RZUT SKALA 1:100

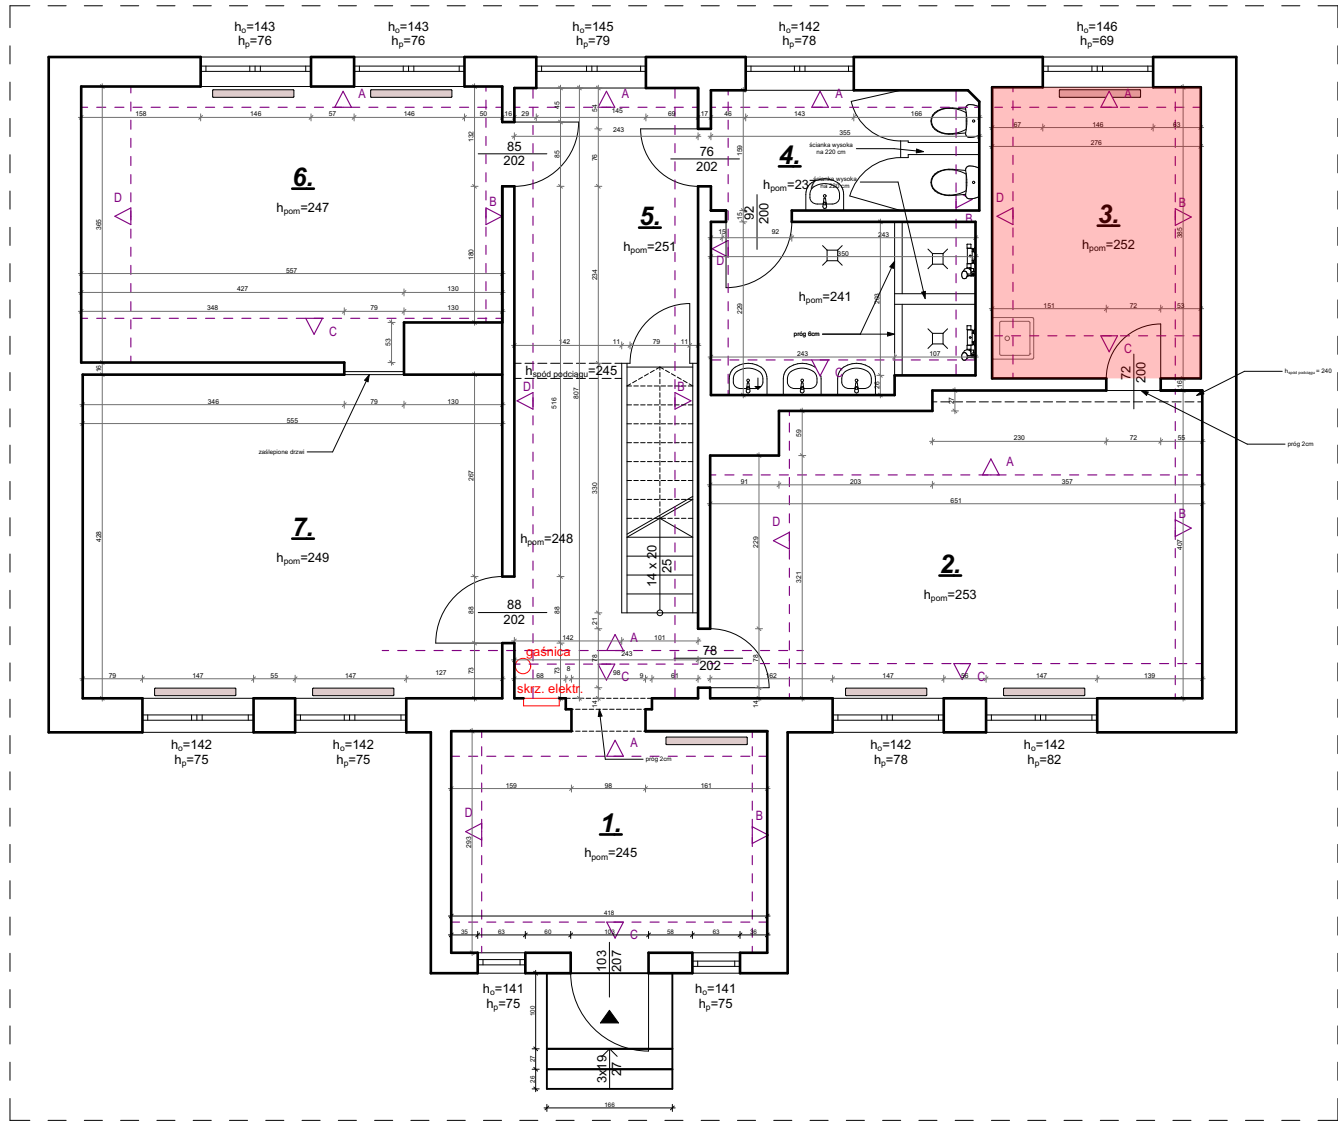

DOKUMENTACJA ZDJĘCIOWA


UWAGA!
Przed przystąpieniem do prac remontowych i wykończeniowych zapoznać się z wymaganiami technicznymi dotyczącymi montażu sprzętów podanych przez producenta materiałów.

UWAGA!
Do łazienki i do kuchni doprowadzić lub zaadaptować instalację wentylacyjną. Po rozprawieniu instalacji w sufitach i ścianach uzupełnić bruzdy. Ściany wyszpachlować, położyć gładź i pomalować.


UWAGA!
Uzupełnić ubytki w tynkach i wyrównać poziomy sufitów. Na etapie realizacji wnętrz, wyrównać poziomy posadzki - bez progów. Kolor ścian i sufitów do uzgodnienia z projektantem

LINIA PROJEKTOWANIE PRZESTRZENI		
PRACOWNIA LINIA projektowanie przestrzeni Sp. z o.o. tel. 793 214 925 www.linia-projektowanie.pl		
TYTUŁ RYSUNKU REMONT MIESZKANIA - INWENTARYZACJA KŁADY NOWE WARPNO PARTER		
ADRES INWESTYCJI NOWE WARPNO - PODGRODZIE 86		
INWESTOR	skala	1:100, 1:50
	Październik 2021	
INWESTYCJA REMONT I PRZYSTOSOWANIE MIESZKANIA DO POTRZEB OPIEKI WYTCHNIENIOWEJ		nr rysunku 1.8
BRANŻA ARCHITEKTURA PROJEKT I OPRACOWANIE dr Katarzyna Utecht mgr. inż. arch. Piotr Kacprzak		

1.9 KŁADY NOWE WARPNO PARTER

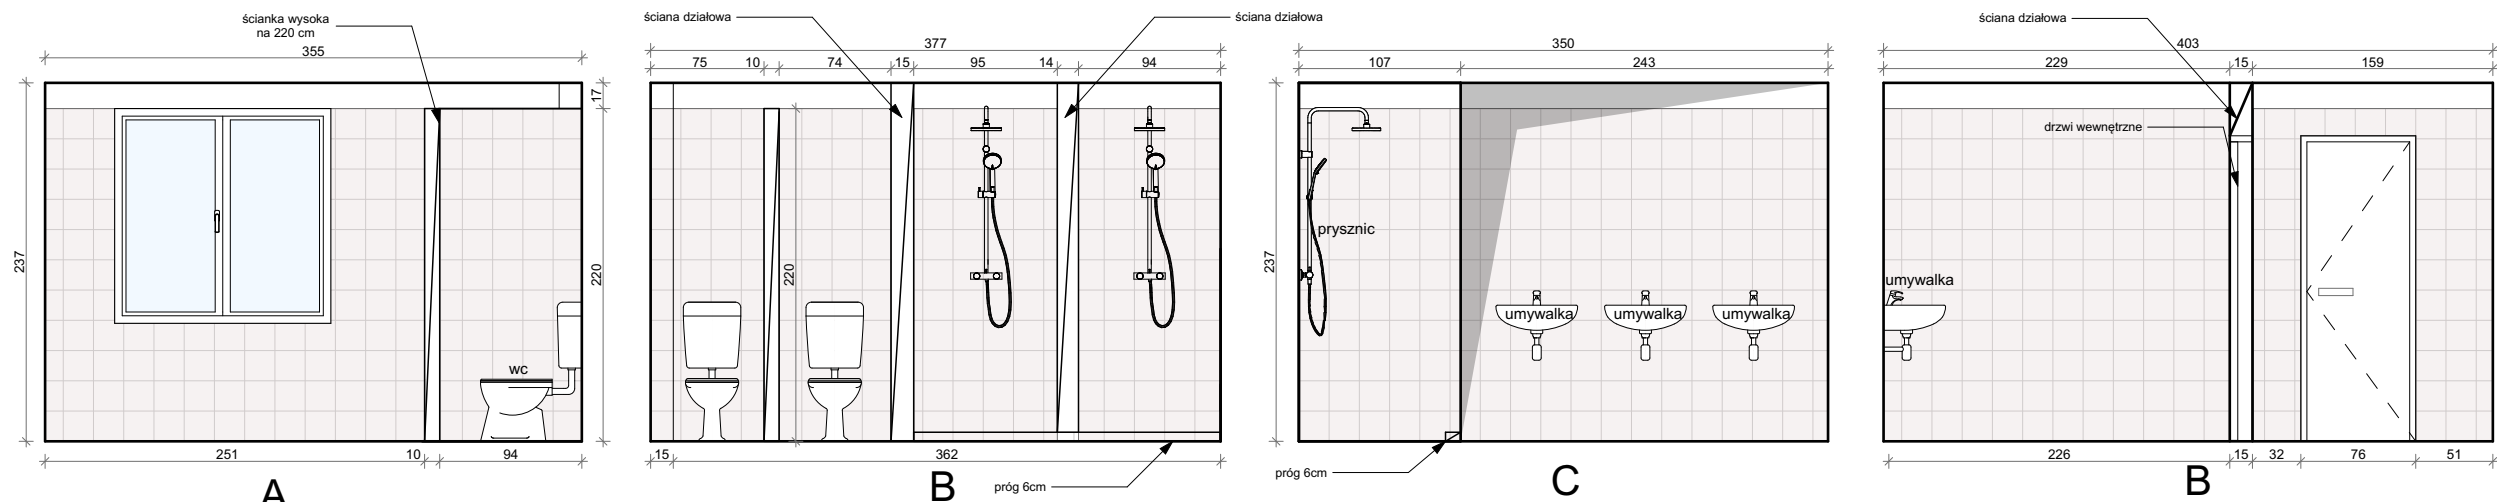

RZUT SKALA 1:100

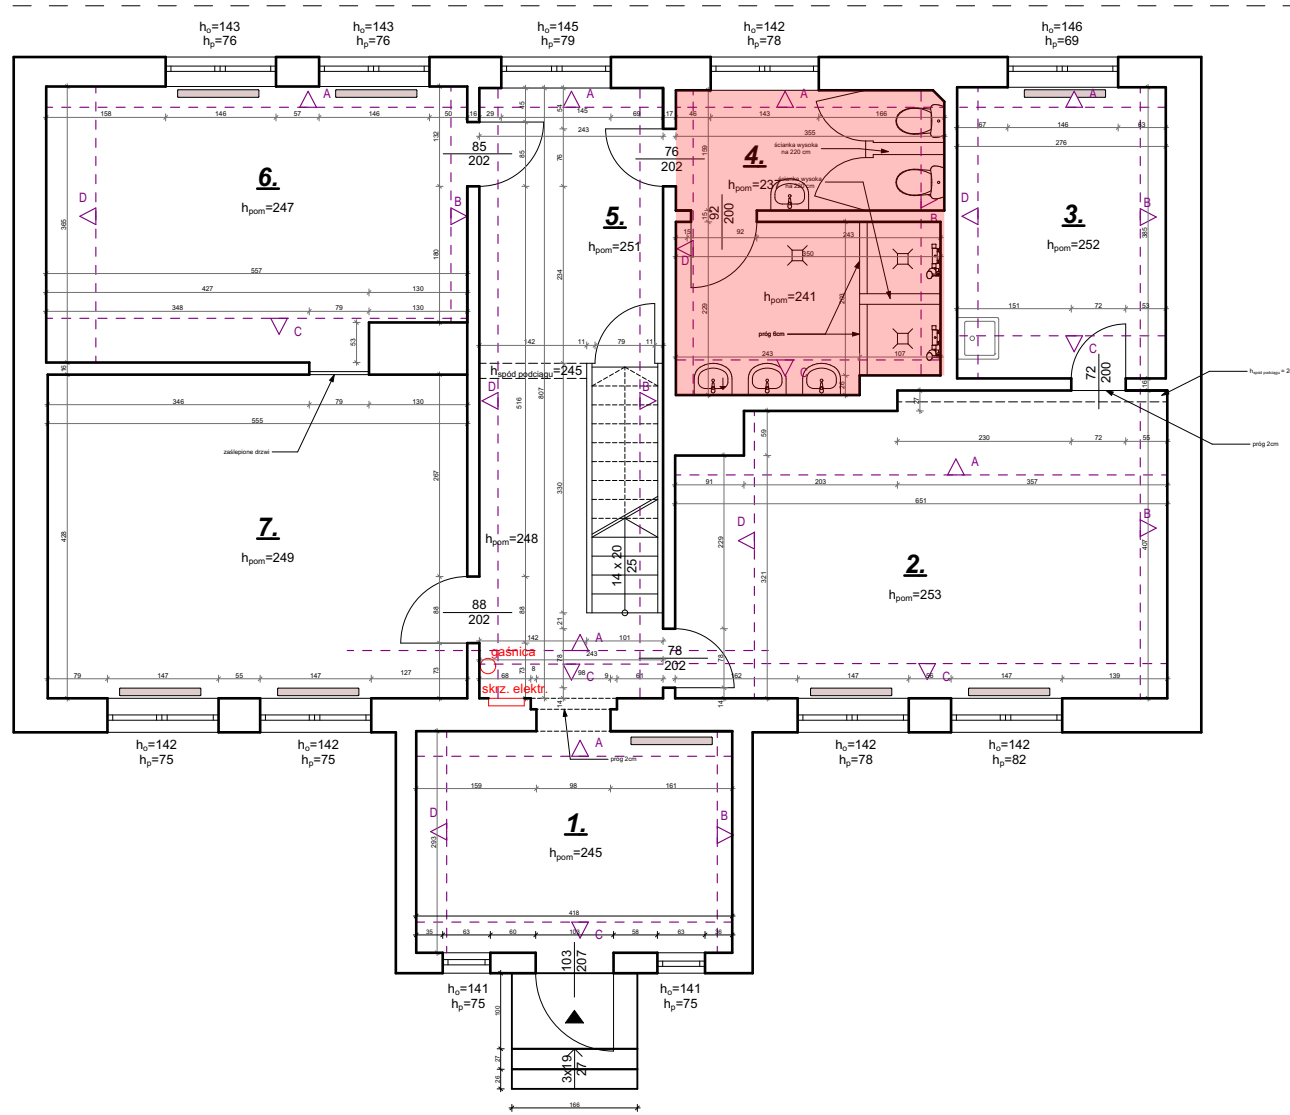

DOKUMENTACJA ZDJĘCIOWA

UWAGA!
Przed przystąpieniem do prac remontowych i wykończeniowych
zapoznać się z wymaganiami
technicznymi dotyczącymi montażu sprzętów
podanych przez producenta materiałów.

UWAGA !
Do łazienki i do kuchni doprowadzić lub zaadaptować instalację wentylacyjną.
Po rozprowadzeniu instalacji w sufitach i ścianach uzupełnić bruzdy.
Ściany wyszpachlować, położyć gładź i pomalować.

UWAGA!
Uzupełnić ubytki w tynkach i wyrównać poziomy sufitów.
Na etapie realizacji wnętrz, wyrównać poziomy posadzki - bez progów.

Kolor ścian i sufitów do uzgodnienia z projektantem

LINIA /
PROJEKTOWANIE
PRZESTRZENI

PRACOWNIA

LINIA projektowanie przestrzeni Sp. z o.o.
tel. 793 214 925
www.linia-projektowanie.pl

TYTUŁ RYSUNKU REMONT MIESZKANIA -
INWENTARYZACJA KŁADY NOWE WARPNO
PARTER

ADRES INWESTYCJI	PARTEK
NOWE WARPNO - PODGRODZIE 86	



INWESTOR	skala	1:50, 1:100
	Październik 2021	

INWESTYCJA	nr rysunku
REMONT I PRZYSTOSOWANIE MIESZKANIA DO POTRZEB OPIEKI WYTCNNIENIOWEJ	



BRANŻA	ARCHITEKTURA
PROJEKT I OPRACOWANIE	
dr Katarzyna Utecht	
mgr. inż. arch. Piotr Kacprzak	

1.9

1.10 KŁADY NOWE WARPNO PARTER

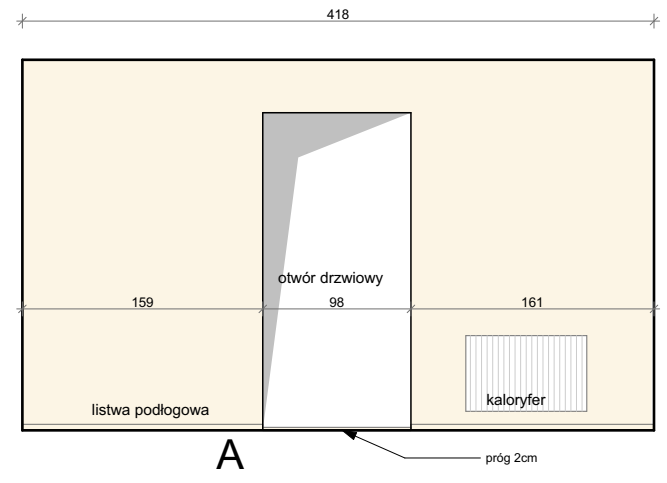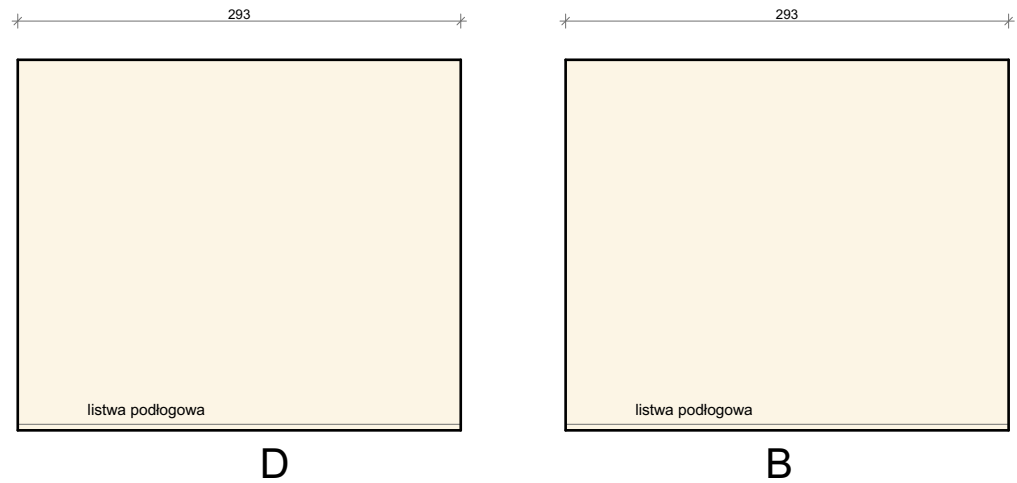

RZUT SKALA 1:100

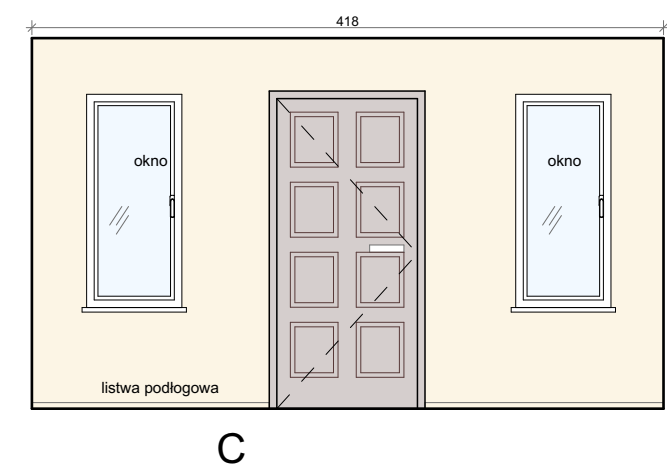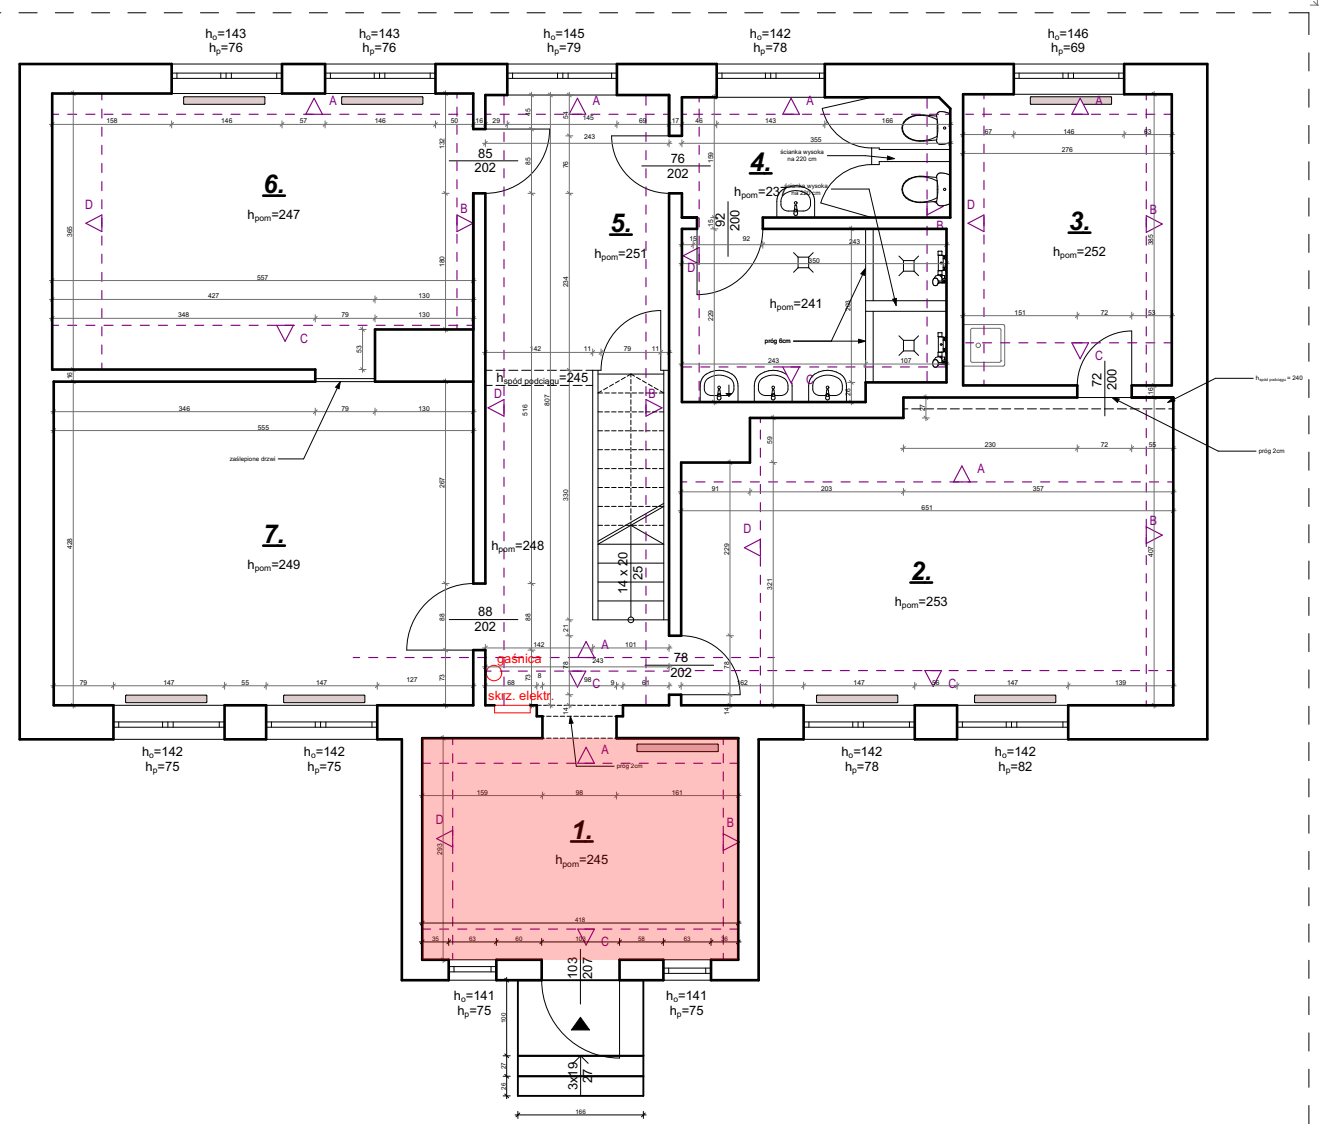

DOKUMENTACJA ZDJĘCIOWA


UWAGA!
Przed przystąpieniem do prac remontowych i wykończeniowych zapoznać się z wymaganiami technicznymi dotyczącymi montażu sprzętów podanych przez producenta materiałów.

UWAGA!
Do łazienki i do kuchni doprowadzić lub zaadaptować instalację wentylacyjną. Po rozprawieniu instalacji w sufitach i ścianach uzupełnić bruzdy. Ściany wyszpachlować, położyć gładź i pomalować.



UWAGA!
Uzupełnić ubytki w tynkach i wyrównać poziomy sufitów. Na etapie realizacji wnętrz, wyrównać poziomy posadzki - bez progów. Kolor ścian i sufitów do uzgodnienia z projektantem

LINIA PROJEKTOWANIE PRZESTRZENI		
PRACOWNIA LINIA projektowanie przestrzeni Sp. z o.o. tel. 793 214 925 www.linia-projektowanie.pl		
TYTUŁ RYSUNKU REMONT MIESZKANIA - INWENTARYZACJA KŁADY NOWE WARPNO PARTER		
ADRES INWESTYCJI NOWE WARPNO - PODGRODZIE 86		
INWESTOR	skala	1:50, 1:100
	Październik 2021	
INWESTYCJA REMONT I PRZYSTOSOWANIE MIESZKANIA DO POTRZEB OPIEKI WYTCHNIENIOWEJ	nr rysunku	
	1.10	
BRANŻA ARCHITEKTURA		
PROJEKT I OPRACOWANIE dr Katarzyna Utecht mgr. inż. arch. Piotr Kacprzak		

1.11 KŁADY NOWE WARPNO PARTER

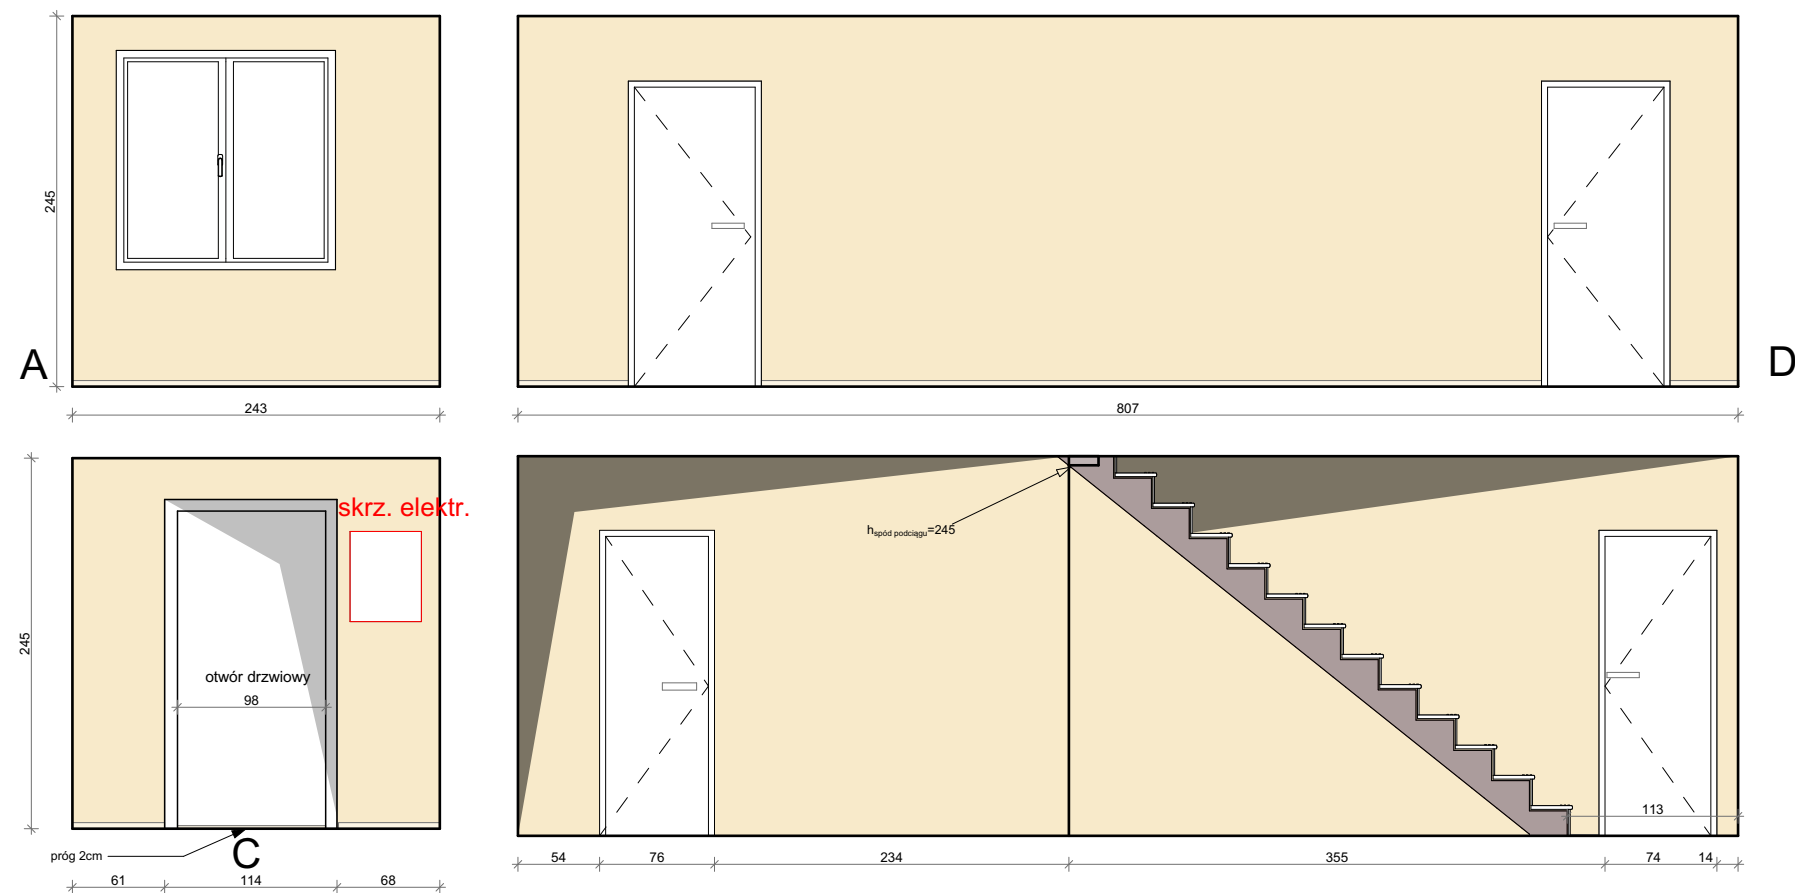

RZUT SKALA 1:100

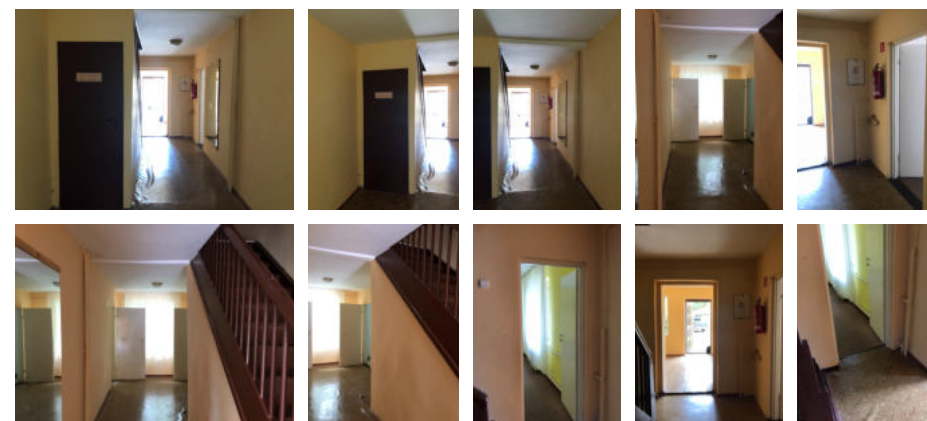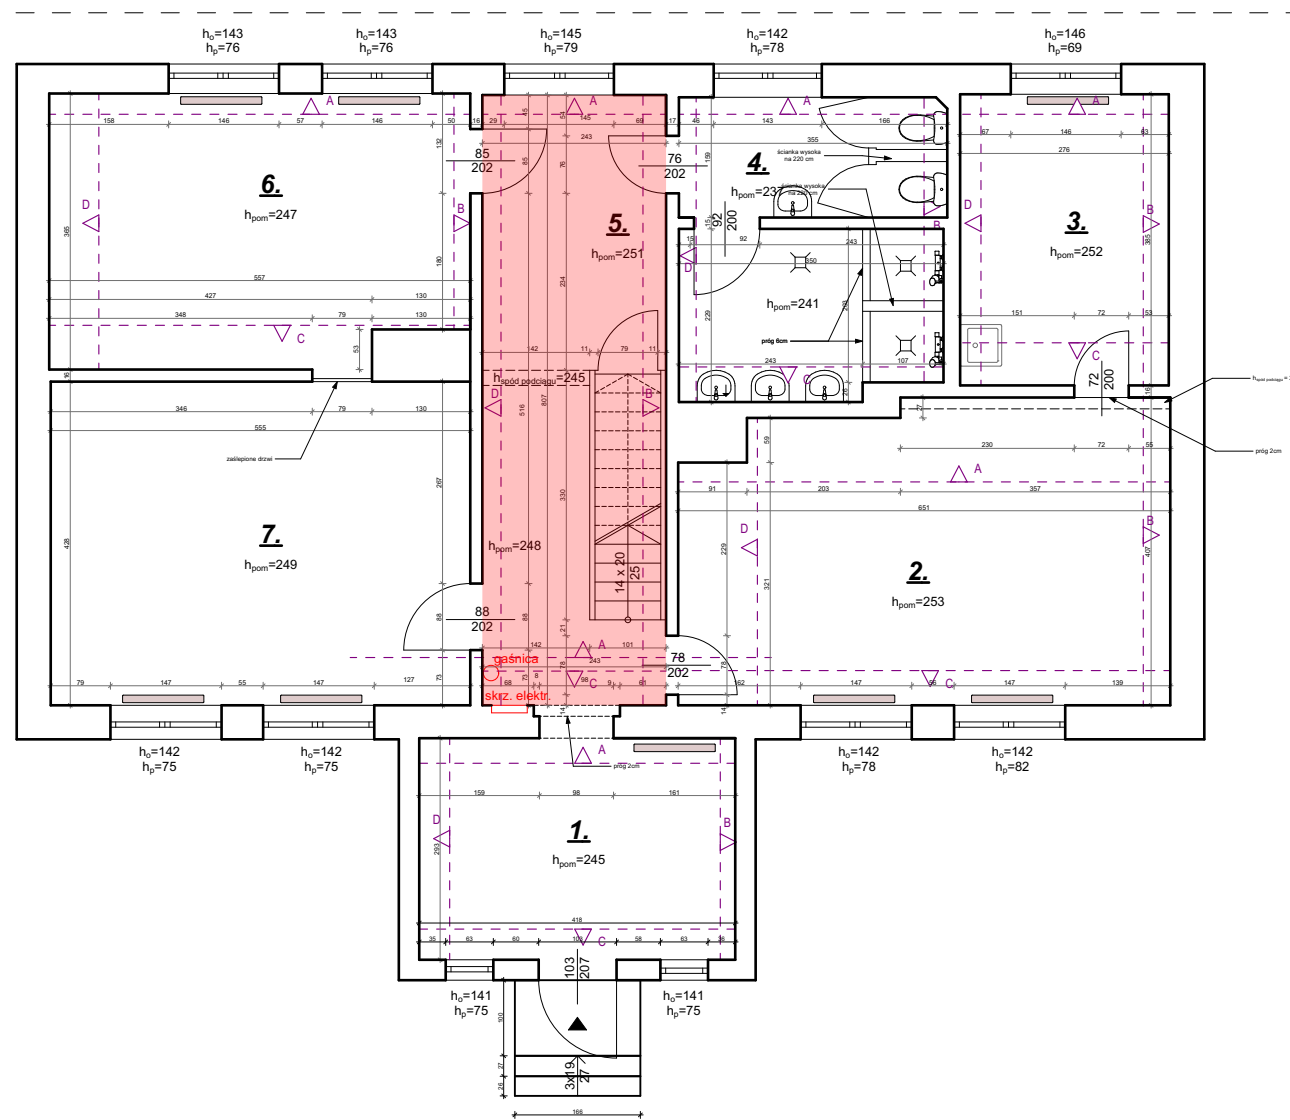

DOKUMENTACJA ZDJĘCIOWA

UWAGA!
Przed przystąpieniem do prac remontowych i wykończeniowych
zapoznać się z wymaganiami
technicznymi dotyczącymi montażu sprzętów
podanych przez producenta materiałów.

UWAGA !
Do łazienki i do kuchni doprowadzić lub zaadaptować instalację wentylacyjną.
Po rozprowadzeniu instalacji w sufitach i ścianach uzupełnić bruzdy.
Ściany wyszpachlować, położyć gładź i pomalować.

UWAGA!
Uzupełnić ubytki w tynkach i wyrównać poziomy sufitów.
Na etapie realizacji wnętrz, wyrównać poziomy posadzki - bez progów.

Kolor ścian i sufitów do uzgodnienia z projektantem

LINIA /
PROJEKTOWANIE
PRZESTRZENI

PRACOWNIA

LINIA projektowanie przestrzeni Sp. z o.o.
tel. 793 214 925
www.linia-projektowanie.pl

TYTUŁ RYSUNKU REMONT MIESZKANIA -
INWENTARYZACJA KŁADY NOWE WARPNO
PARTER

ADRES INWESTYCJI	PARTEK
NOWE WARPNO - PODGRODZIE 86	

INWESTOR	skala	1:50, 1:100
----------	-------	-------------

	Październik 2021
INWESTYCJA	

REMONT I PRZYSTOSOWANIE MIESZKANIA DO POTRZEB OPIEKI WYTCNNIENIOWEJ	nr rysunku
---	------------

BRANŽA	ARCHITEKTURA	1.11
--------	--------------	------

PROJEKT I OPRACOWANIE dr Katarzyna Utecht	
--	--

1.11