


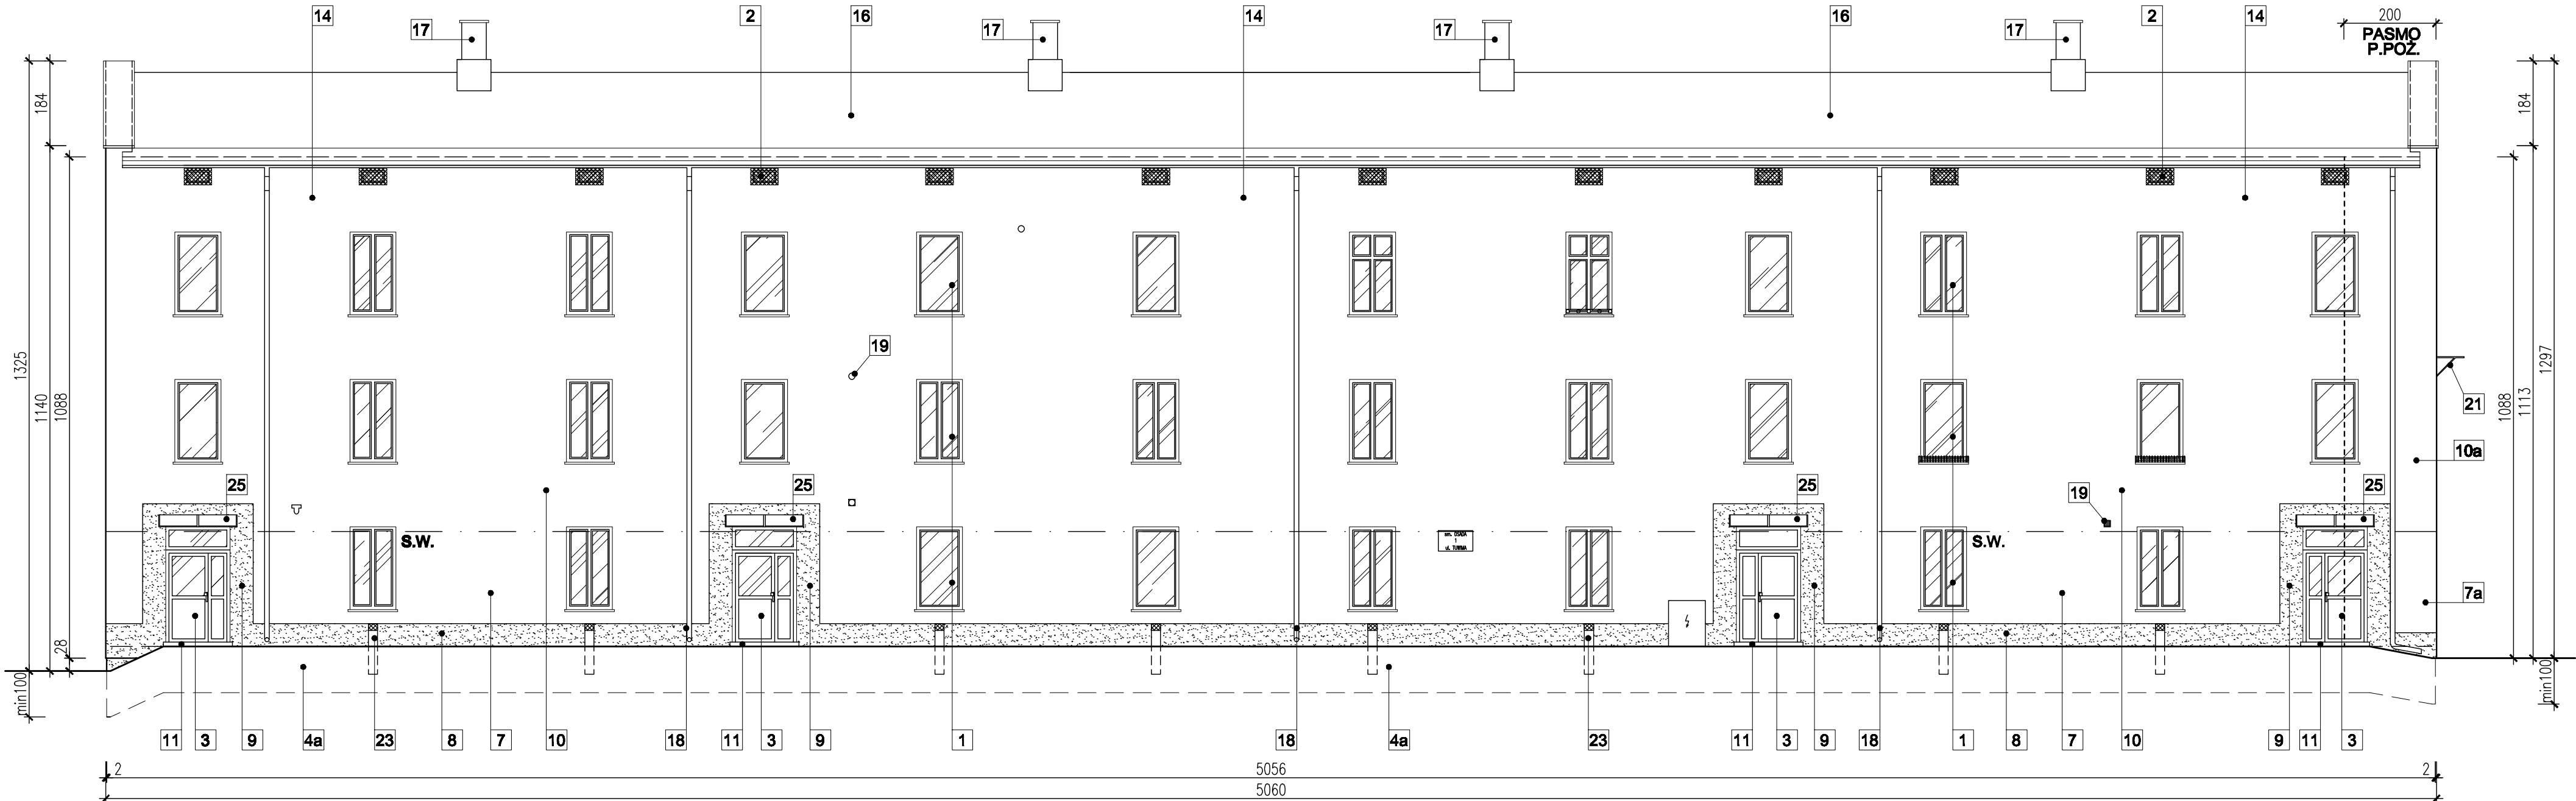

- LEGENDA
1. ISTN. STOLARKA OKIENNA
 2. ISTN. STOLARKA OKIENNA PCV – PIWNICA / STRYCH
 3. ISTN. ŚLUSARKA DRZWIOWA
 4. COKÓŁ (CZĘŚĆ PODZIEMNA DO GŁĘBOKOŚCI min 1,0m poniżej p.p.t.) – PROJ. OCIEPLENIE (STYROPIAN EPS 120 035 FUNDAMENT) gr. 8cm, OSŁONIĘTE FOLIĄ KUBEŁKOWĄ
 - 4a. COKÓŁ (CZĘŚĆ PODZIEMNA DO GŁĘBOKOŚCI min 1,0m poniżej p.p.t.) – PROJ. OCIEPLENIE (STYROPIAN EPS 120 035 FUNDAMENT) gr. 10cm, OSŁONIĘTE FOLIĄ KUBEŁKOWĄ
 5. COKÓŁ (CZĘŚĆ NADZIEMNA) – STREFA WZMOCNIONA – PROJ. OCIEPLENIE (STYROPIAN EPS-120 035 FUNDAMENT) gr. 8cm, TYNK MOZAIKOWY
 6. ŚCIANA NADZIEMIA (PASMO COKOŁOWE) – STREFA WZMOCNIONA, PROJ. OCIEPLENIE (STYROPIAN 031 FASADA) gr. ~10cm, TYNK SILIKONOWY
 - 6a. ŚCIANA NADZIEMIA (PASMO COKOŁOWE) – STREFA WZMOCNIONA, PROJ. OCIEPLENIE (STYROPIAN 031 FASADA) gr. ~10cm, TYNK MOZAIKOWY
 7. ŚCIANA NADZIEMIA DO WYS. 2,5m n.p.t. – STREFA WZMOCNIONA, PROJ. OCIEPLENIE (STYROPIAN 035 FASADA) gr. 16cm, TYNK SILIKONOWY
 8. ŚCIANA NADZIEMIA DO WYS. 2,5m n.p.t. – STREFA WZMOCNIONA, PROJ. OCIEPLENIE (STYROPIAN 035 FASADA) gr. 16cm, TYNK MOZAIKOWY
 9. ŚCIANA NADZIEMIA (WEJŚCIE DO BUDYNKU) – STREFA WZMOCNIONA, PROJ. OCIEPLENIE (STYROPIAN 035 FASADA) gr. 16cm, TYNK MOZAIKOWY
 10. ŚCIANA NADZIEMIA POWYŻEJ WYS. 2,5m n.p.t. : PROJ. OCIEPLENIE (STYROPIAN 035 FASADA) gr. 16cm, TYNK SILIKONOWY
 11. SCHODY ZEWN. – PROJ. REMONT
 12. ŚCIANY BOCZNE SCHODÓW ZEWN. – PROJ. WYRÓWNANIE: OD STRONY ZEWN. (STYROPIAN EPS-120 035) gr. 3cm, TYNK MOZAIKOWY OD STRONY WEWN. TYNK MOZAIKOWY NA WARSTWIE ZBRÓJĄCEJ
 13. PROJ. OCIEPLENIE STROPU POD SCHODAMI NA STRYCH (OD DOŁU): WELNA MINERALNA TWARDA GR. 23cm, $\lambda \leq 0,035$, FARBA SILIKATOWA
 14. PROJ. OCIEPLENIE STROPU NAD OSTATNIĄ KONDYGNACJĄ: STYROPIAN EPS 032 PODŁOGA GR. 20cm, WYLEWKA CEMENTOWA GR. 3,5cm
 15. OCIEPLENIE ŚCIAN PODDASZA DO POZ. +50cm POWYŻEJ ISTN. POSADZKI
 16. ISTN. DACH – PROJ. REMONT POKRYCIA (PAPA)
 17. ISTN. KOMINY – PROJ. REMONT
 18. ISTN. RYNNY I RURY SPUSTOWE – PROJ. WYMIANA NA NOWE STAŁOWE, POWLEKANE
 19. PROJ. KRATKI WENTYLACYJNE
 20. ISTN. LAMPY – PROJ. WYMIANA NA LED
 21. ISTN. PRZYŁĄCZE ENERGETYCZNE
 23. PROJ. KANAŁY WENTYLACYJNE TYPU "Z" (PIWNICA)
 24. INSTALACJA ODGROMOWA – PROJEKTOWANE RURY OCHRONNE INSTALACJI ODGROMOWEJ UKRYTE W OCIEPLENIU WRAZ Z SZKRYNKĄ OCHRONNĄ I NOWYMI ZWODAMI PIONOWYMI INSTALACJI ODGROMOWEJ $\varnothing 8mm$
 25. ISTN. ZADASZENIE SYSTEMOWE WEJŚCIA – PROJ. PRZELÓŻENIE PRZED OCIEPLENIE
- S.W. – STREFA WZMOCNIONA WYS. MIN 250cm POWYŻEJ POZ. TERENU

UWAGA:
KOLORY POSZCZEGÓLNYCH ELEMENTÓW WG PROJEKTU KOLORYSTYKI
WYMIARY PODANO W [cm]
WYMIARY NALEŻY SPRAWDZIĆ NA BUDOWIE

- 5a. COKÓŁ (CZĘŚĆ NADZIEMNA) – STREFA WZMOCNIONA – PROJ. OCIEPLENIE (WELNA MINERALNA TWARDA 035) gr. 8cm, TYNK SILIKONOWY
- 6b. ŚCIANA NADZIEMIA (PASMO COKOŁOWE) – STREFA WZMOCNIONA, PROJ. OCIEPLENIE (WELNA MINERALNA TWARDA 035) gr. ~10cm, TYNK SILIKONOWY
- 7a. ŚCIANA NADZIEMIA DO WYS. 2,5m n.p.t. – STREFA WZMOCNIONA, PROJ. OCIEPLENIE (WELNA MINERALNA TWARDA 035) gr. 16cm, TYNK SILIKONOWY
- 10a. ŚCIANA NADZIEMIA POWYŻEJ WYS. 2,5m n.p.t. : PROJ. OCIEPLENIE (WELNA MINERALNA TWARDA 035) gr. 16cm, TYNK SILIKONOWY

PRACOWNIA PROJEKTOWA "MIZAWA" MIROSLAW ZAWARTKA, 41-200 SOSNOWIEC ul. ANDERSA 31, tel. 501070644					
INWESTOR	SPÓŁDZIELNIA MIESZKANIOWA OSADA ul. JULIANA TUWIMA 8, 41-208 SOSNOWIEC				
OBIEKT, ADRES	BUDYNEK MIESZKALNY WIELORODZINNY, SOSNOWIEC, ul. JULIANA TUWIMA 1; DZ. NR: 2883; OBRĘB 0012				
NAZWA OPRAC.	OCIEPLENIE BUDYNKU.			SKALA:	NR RYS.:
NAZWA RYS.	ELEWACJA PÓŁNOCNA PROJEKT			1:100	A_01
	IMIE NAZWISKO	NR UPRAWNIENI	SPECJALNOŚĆ:	DATA:	PODPIS:
PROJEKTOWAŁ ARCHITEKTURA	mgr inż. arch. TOMASZ WIDAWSKI	15/SŁOKK/2013	ARCHITEKTURA	KWIECIEŃ 2021r.	
PROJEKTOWAŁ KONSTRUKCJA	mgr inż. MIROSLAW ZAWARTKA	SLK/2121/P00K/08	KONSTR.-BUD.	KWIECIEŃ 2021r.	