
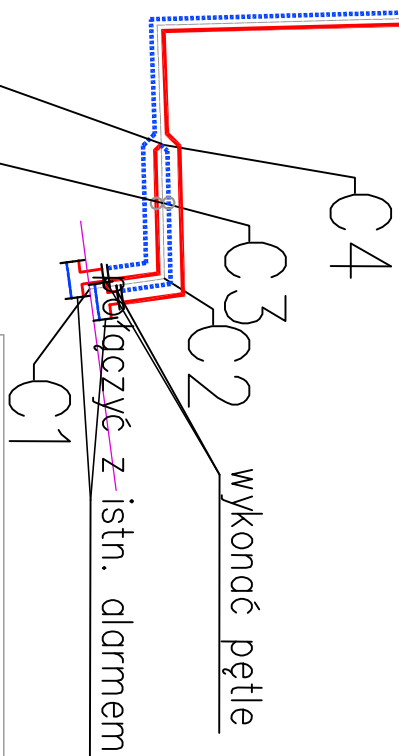
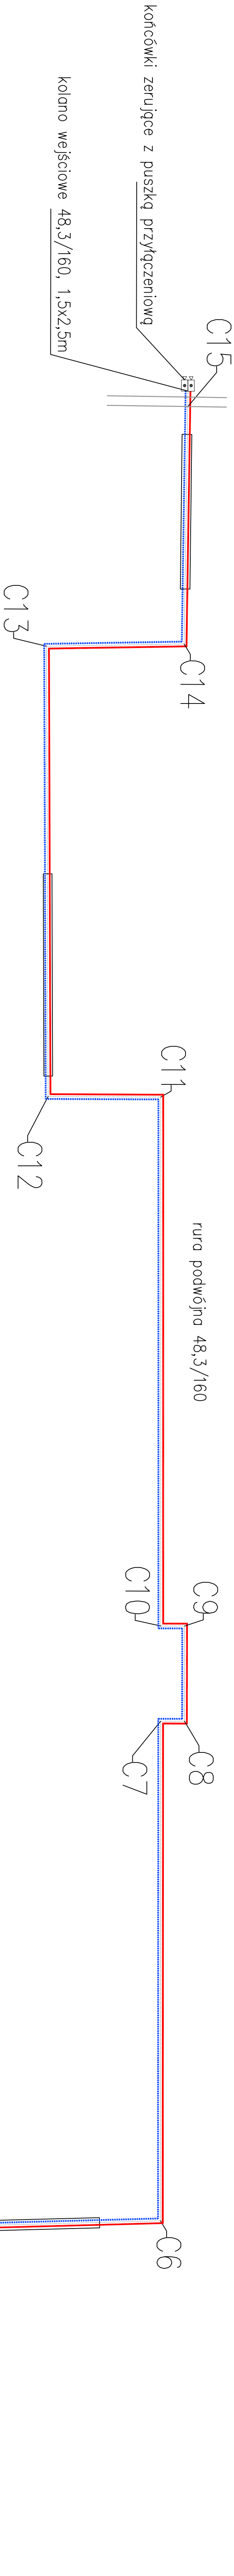


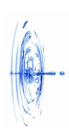

kształtka przejściowa typu "Y" prawda

Proj. zawory odcinające 48,3/160

wyprowadzić do skrzynki żeliwnej hydrantowej

 VENI Lidia Przybył		Inwestor:	
Tymianiec 69c, 98-220 Żelazna Wola NIP 8291582464 REGON 362574290		Miejskie Sieci Ciepłe w Żelaznej Woli Sp. z o.o., ul. Żelazńskiego 7/9, 98-220 Żelazna Wola	
Imię i nazwisko		Data	Podpis
mgr inż. Lidia Przybył upr.LDD/05859/P00S/06		06.2021	
Inwestycja:			
Przebieg ciepłota do budynku dworca kolejowego przy Pl. Żelaznym 3 w Żelaznej Woli			
Typ i symbol:			
Nr 798			
SCHEMAT ALARMOWY			
Branta: schemata		Stadium: PB - W	Str.
4			