MEL14

POMIESZCZENIE: 0.33
SZTUK: 1

Siedzisko tapicerowane do cafe, tkanina: RIDEX crown velvet col. 105. Stelarz metalowy, malowany proszkowo na kolor RAL 050 60 40,

UWAGA: MEBEL NA WYMIAR, WYMIARY DO POBRANIA NA BUDOWIE

WIDOK C-C

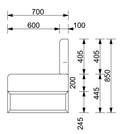

WIDOK A-A

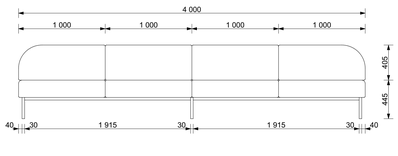

WIDOK B-B

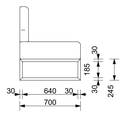

RZUT

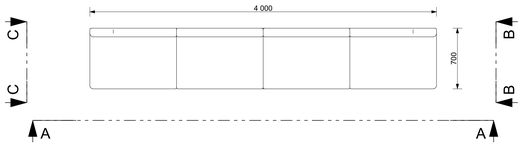

AKSONOMETRIA

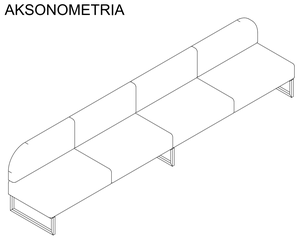

MEL16

POMIESZCZENIE: 0.42
SZTUK: 1

Stolik z szufladami do jadalni - pomocnik. Stelarz metalowy malowany proszkowo na kolor RAL 9003, korpus płyta wiórowa laminowana Swiss Krono D3821 OW Dąb Sztokholm , uchwyty Ikea BEGRIPA biały/półokrągły130 mm - 2 szt

UWAGA: MEBEL NA WYMIAR, WYMIARY DO POBRANIA NA BUDOWIE

WIDOK A-A

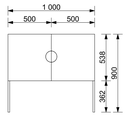

WIDOK B-B

RZUT

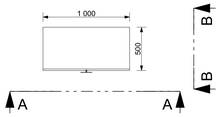

AKSONOMETRIA

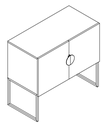

MEL39

POMIESZCZENIE: 0.79
SZTUK: 1

Zabudowa fryzjera, blat: Swiss Krono D3801 CL Dąb Madryt, fronty MDF lakierowany, uchwyty Zobal, prowadnice i zawiasy Hettich

UWAGA: MEBEL NA WYMIAR, WYMIARY DO POBRANIA NA BUDOWIE

WIDOK A-A

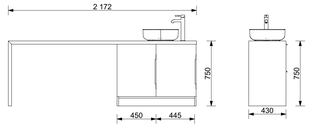

WIDOK B-B

RZUT

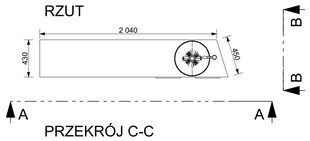

PRZEKRÓJ C-C

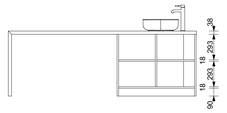

AKSONOMETRIA

MEL13

POMIESZCZENIA: 0.33, 0.44
SZTUK: 2

Regał do ogrodu zimowego i cafe, klasa odporności ogniowej B, półki drewno dębowe - klejonka impregnowana, lakier bezbarwny satynowy, konstrukcja: profil stalowy 20 mm, malowany proszkowo na RAL 050 60 40 satyna,

UWAGA: MEBEL NA WYMIAR, WYMIARY DO POBRANIA NA BUDOWIE

WIDOK A-A

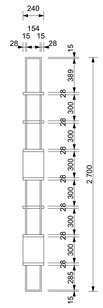

WIDOK B-B

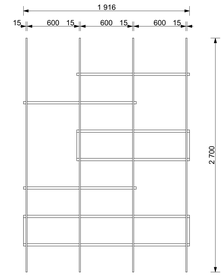

WIDOK C-C

WIDOK D-D

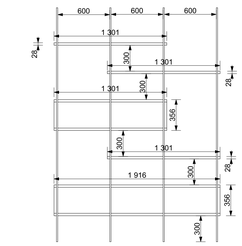

RZUT

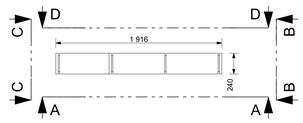

AKSONOMETRIA

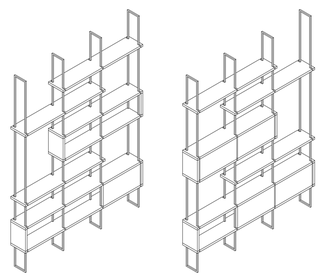

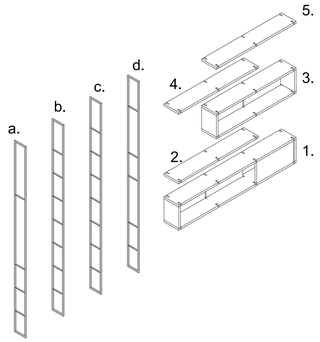

RZUT PÓŁKI

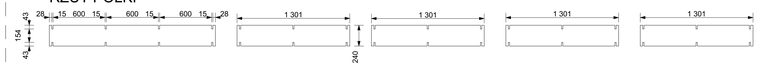

WIDOK Z PRZODU PÓŁKI

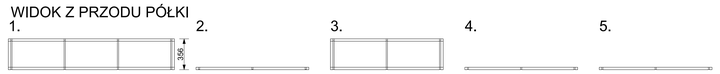

WIDOK Z BOKU KONSTRUKCJA

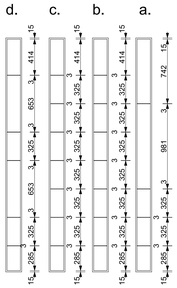

WIDOK Z BOKU PÓŁKI

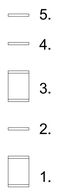

WIZUALIZACJA MEL13

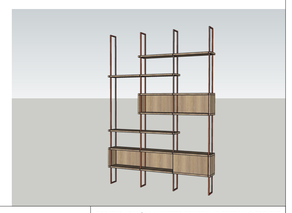

MEL17

POMIESZCZENIE: 0.42
SZTUK: 1

Siedzisko tapicerowane do cafe, tkanina: RIDEX crown velvet col. 105. Stelarz metalowy, malowany proszkowo na kolor RAL 050 60 40,

UWAGA: MEBEL NA WYMIAR, WYMIARY DO POBRANIA NA BUDOWIE

WIDOK C-C

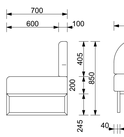

WIDOK A-A

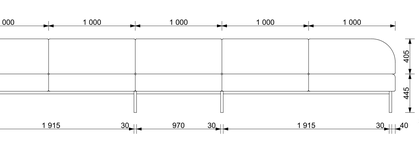

WIDOK B-B

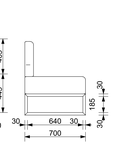

RZUT

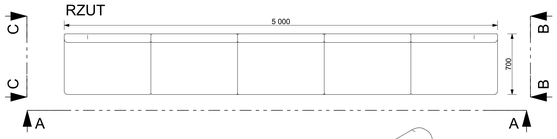

AKSONOMETRIA

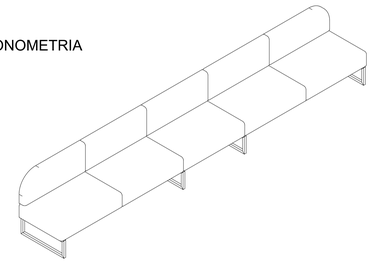

MEL40

POMIESZCZENIE: 0.83
SZTUK: 1

Ławka , płyta wiórowa Swiss Krono D3801 CL Dąb Madryt, lakier bezbarwny satynowy,

UWAGA: MEBEL NA WYMIAR, WYMIARY DO POBRANIA NA BUDOWIE

WIDOK A-A

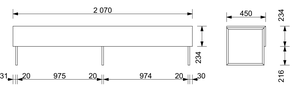

WIDOK B-B

RZUT

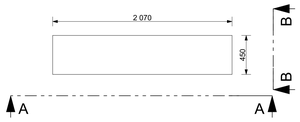

WIDOK KONSTRUKCJI OD SPODU

AKSONOMETRIA

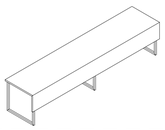

MEL41

POMIESZCZENIE: 1.53
SZTUK: 1

Stół - ławka do kaplicy, fornir dębowy, lakier bezbarwny satynowy.

WIDOK A-A

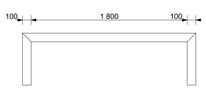

WIDOK B-B

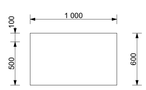

RZUT

AKSONOMETRIA

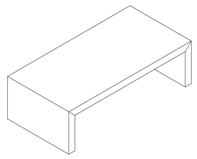

WIZUALIZACJA MEL14

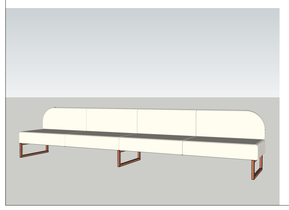

WIZUALIZACJA MEL16

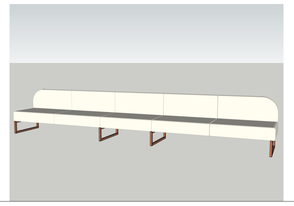

WIZUALIZACJA MEL17

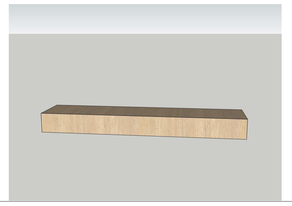

WIZUALIZACJA MEL39

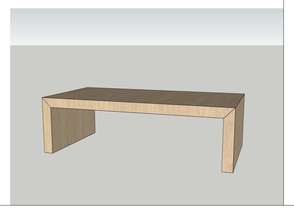

WIZUALIZACJA MEL40

WIZUALIZACJA MEL41

UWAGI:

1. PODANE ELEMENTY WYKOŃCZENIA ORAZ WYPOSAŻENIA SĄ PRZYKŁADOWE. PODANI PRODUCENCI ORAZ MODELE SĄ WYZNACZNIKIEM JAKOŚCI, WZORNICTWA I KOLORYSTYKI. MATERIAŁY WYKOŃCZENIOWE ORAZ ELEMENTY WYPOSAŻENIA, PRZY ZMIANIE NA INNE, RÓWNOWAŻNE DO PODANYCH W DOKUMENTACJI, NALEŻY KAŻDORAZOWO UZGADNIAĆ Z PROJEKTANTEM. WSZYSTKIE MATERIAŁY ORAZ KOLORY MUSZĄ ZOSTAĆ ZAAKCEPTOWANE PRZEZ PROJEKTANTA. NALEŻY PRZYGOTOWAĆ PRÓBKI ZAMIENNIKÓW.
2. WSZYSTKIE ZASTOSOWANE W PROJEKCIE MATERIAŁY MUSZĄ BYĆ ZGODNE Z OBOWIĄZUJĄCYMI PRZEPISAMI ORAZ WYTYCZNYMI RZECZOZNAWCY Z ZAKRESU OCHRONY PPOŻ, BHP, SANEPID.
3. WSZYSTKIE KOLORY ORAZ MATERIAŁY MUSZĄ ZOSTAĆ ZAAKCEPTOWANE PRZEZ INWESTORA. NALEŻY PRZYGOTOWAĆ PRÓBKI.
4. WRYSOWANA KONSTRUKACJA MEBLI NA WYMIAR JEST JEDYNIE POGLĄDOWA. JEŚLI KONIECZNE JEST ZASTOSOWANIE DODATKOWEJ KONSTRUKCJI, NARUSZAJĄCEJ WYGLĄD ZEWNĘTRZNY MEBLA NALEŻY SKONTAKTOWAĆ SIĘ Z PROJEKTANTEM. MEBLE WINNY BYĆ WYKONANE ZGODNIE ZE SZTUKĄ STOLARSKĄ.
5. PODANE WYMIARY SŁUŻĄ JEDYNIE DO WYCENY - WSZYSTKIE WYMIARY NALEŻY ZWERYFIKOWAĆ NA BUDOWIE. TRZYMAĆ OSIE ZGODNIE Z ZALECENIAMI NA RYSUNKU. PRZED ROZPOCZĘCIEM POSZCZEGÓLNYCH PRAC NALEŻY ZWERYFIKOWAĆ PODANE WYMIARY. W PRZYPADKU RÓŻNICY WYMIARÓW RZECZYWISTYCH Z WYMIARAMI PROJEKTOWANYMI NALEŻY SKONTAKTOWAĆ SIĘ Z PROJEKTANTEM W GODZINACH 09.00 - 17.00 W DNI ROBOCZE.

MARTYNA ZAWIEJA STUDIO, TEL: 692 395 910

Zawieja Studio
ul. Kościelna 33A/280
60-537 Poznań

tel. 692 395 910
NIP: 9721308075
REGON: 385991475
e-mail: contact@zawiejastudio.com

PROJEKT ARANŻACJI WNĘTRZ POWSTAŁ W OPARCIU O PROJEKT WYKONAWCZY ARCHITEKTURY. PRZED PRZYSTĄPIENIEM DO PRAC NALEŻY SPRAWDZIĆ ZGODNOŚĆ WYMIARÓW ZE STANEM FAKTYCZNYM. W PRZYPADKU ROZBIEŻNOŚCI WYMIARÓW NALEŻY SKONTAKTOWAĆ SIĘ Z PROJEKTANTEM. PROJEKTANT NIE ODPOWIADA ZA BŁĘDY POWSTAŁE W WYNIKU NIESPRAWIDZENIA PROJEKTU ZE STANEM FAKTYCZNYM ILUB ZANIECHANIA KONTAKTU. PROJEKT ARANŻACJI WNĘTRZ NIE JEST PROJEKTEM BUDOWLANYM.

Nazwa projektu:
Budowa Ośrodka Rehabilitacyjno - Opiekuńczego wraz z Infrastrukturą towarzyszącą, z uwzględnieniem potrzeb seniorów.
Adres: część działki: 744/77, ulica Bojerowa, Poznań - Kiekrz.

Nazwa rysunku:

ELEMENTY WYKONYWANE NA ZAMÓWIENIE

Inwestor:
EJMEDICAL sp. z o.o.
ul. Rakoniewicka 23A,60-11 Poznań
KRS: 0000749544, NIP: 7792496203,
REGON: 381342082

Stadium projektu:	Data oprac. 21.02.2022
Projekt wykonawczy	Skala 1:25

Branża:	Funkcja:	Imię, Nazwisko:	Data:	Rys. nr
ARCHITEKTURA WNĘTRZ	Projektant	mgr Martyna Zawieja	21.02.22	77.5