


MEL30

POMIESZCZENIA: 0.16, 0.85, 1.27
SZTUK: 3


Aneks kuchenny socjalny, płyta laminowana biała, blat postforming imitacja drewna, zawiasy i prowadnice Hettich,

UWAGA: MEBEL NA WYMIAR, WYMIARY DO POBRANIA NA BUDOWIE


WIDOK A-A

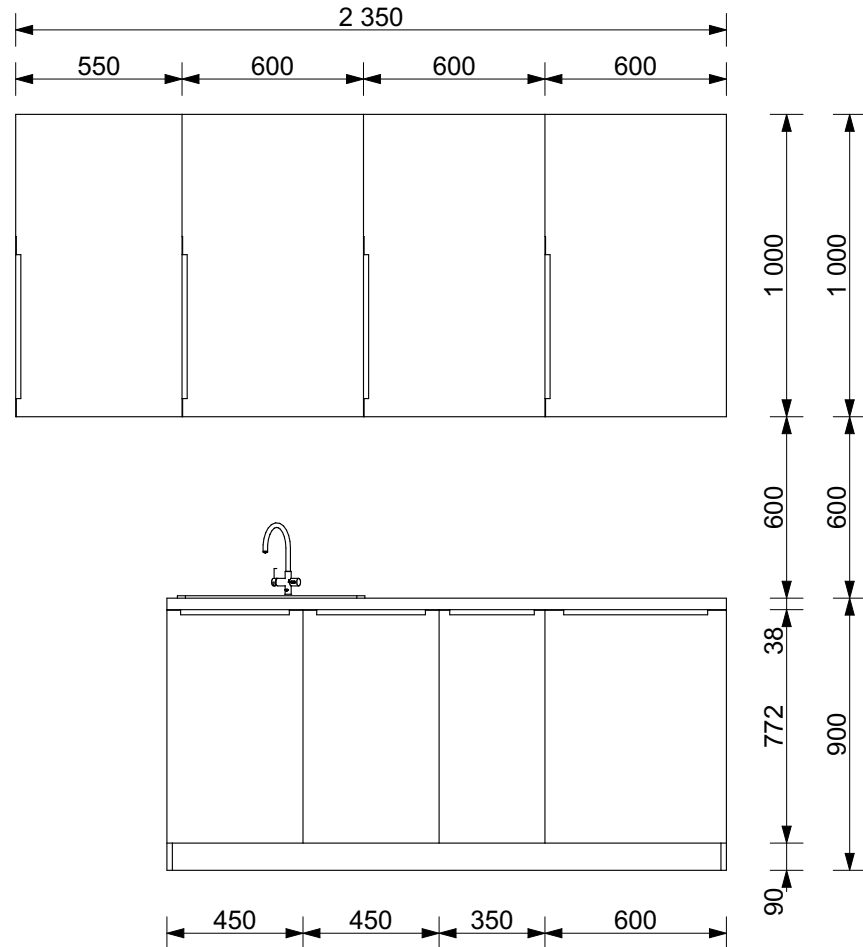


WIDOK B-B

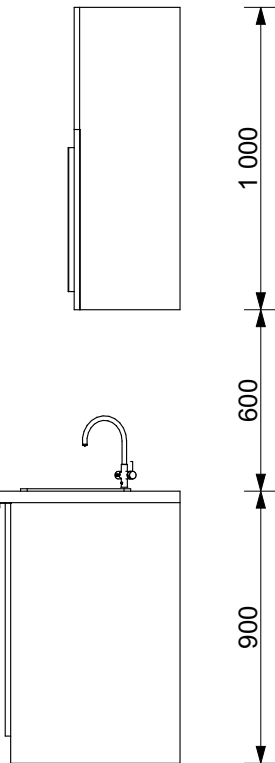


PRZĘKRÓJ C-C

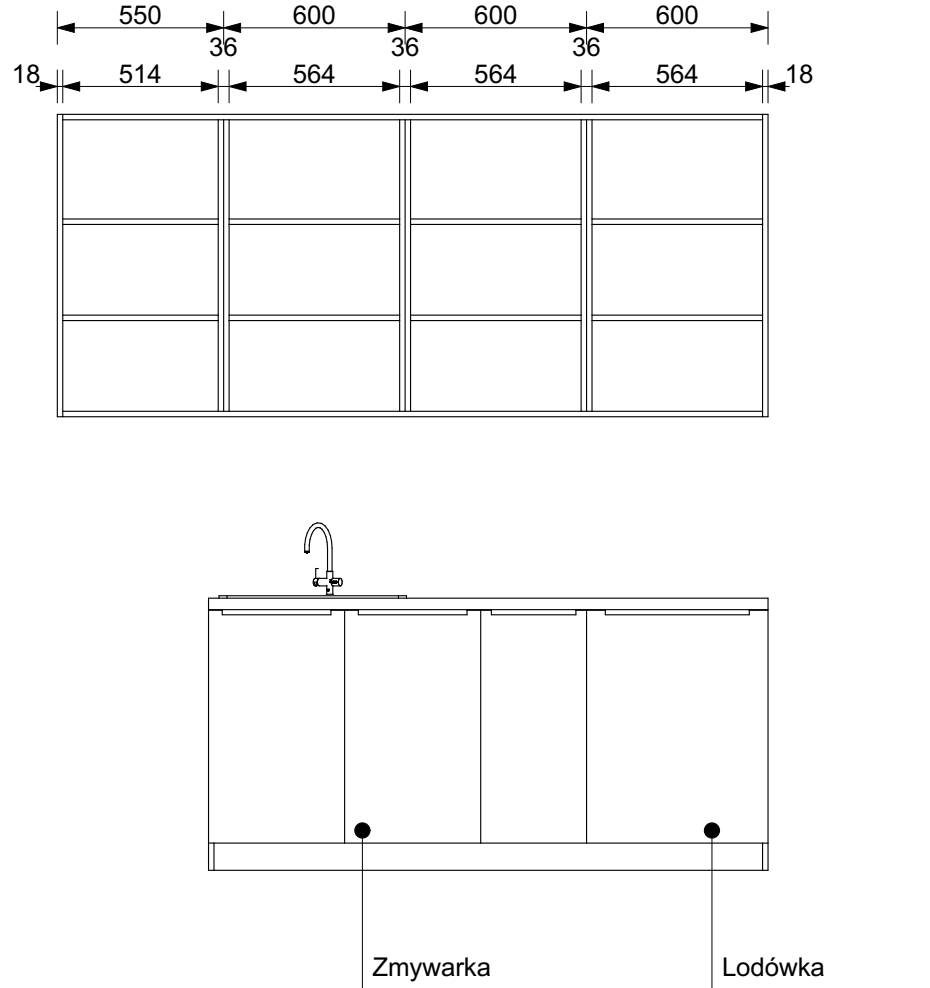


AKSONOMETRIA

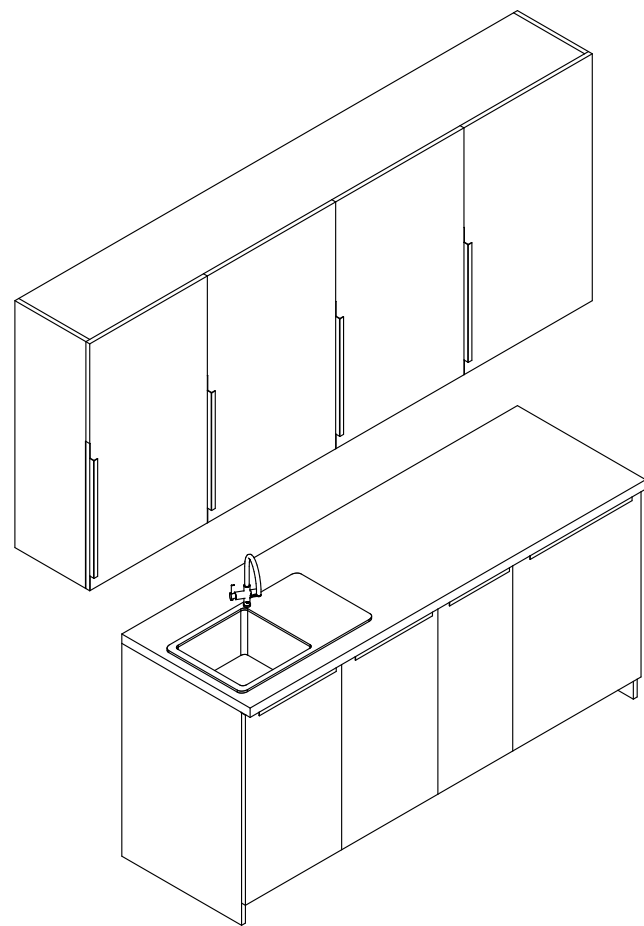

RZUT

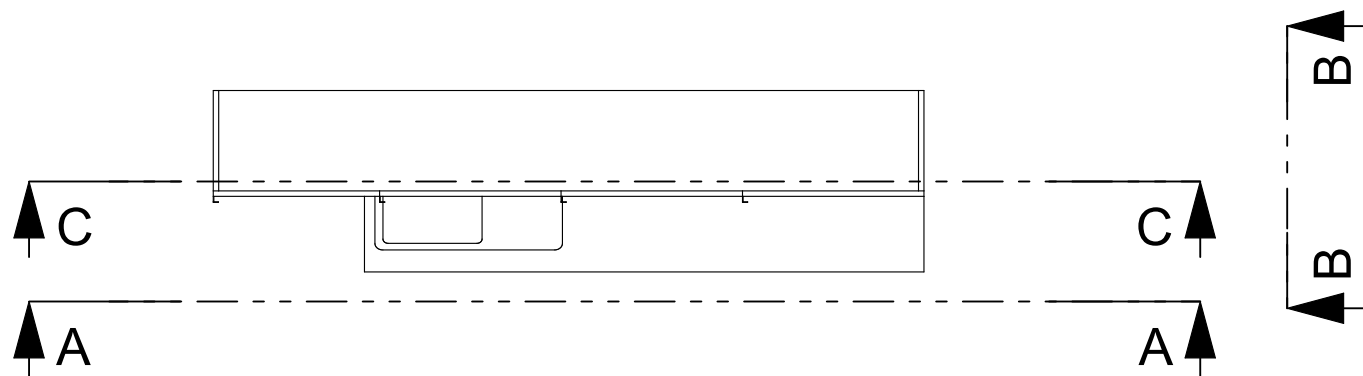

WIZUALIZACJA MEL30/MEL31

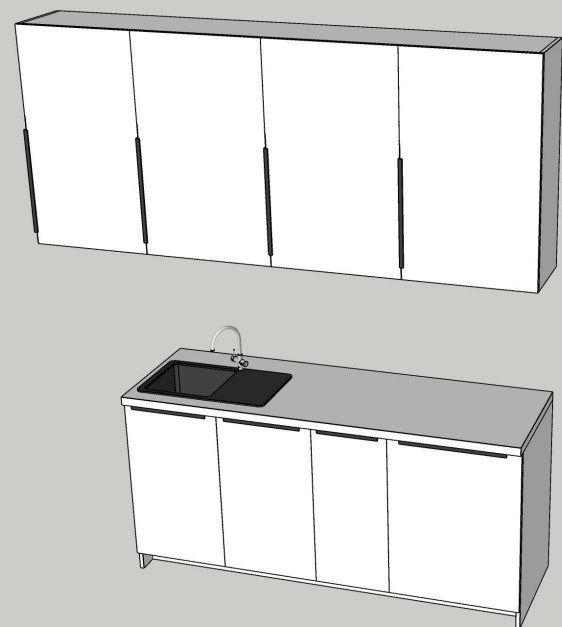

UWAGI:

1. PODANE ELEMENTY WYKOŃCZENIA ORAZ WYPOSAŻENIA SĄ PRZYKŁADOWE, PODANI PRODUCENCI ORAZ MODELE SĄ WYZNACZNIKIEM JAKOŚCI, WZORNICTWA I KOLORYSTYKI. MATERIAŁY WYKOŃCZENIOWE ORAZ ELEMENTY WYPOSAŻENIA, PRZY ZMIANIE NA INNE, RÓWNOWAŻNE DO PODANYCH W DOKUMENTACJI, NALEŻY KAŻDORAZOWO UZGADNIAĆ Z PROJEKTANTEM. WSZYSTKIE MATERIAŁY ORAZ KOLORY MUSZĄ ZOSTAĆ ZAACEPTOWANE PRZEZ PROJEKTANTA. NALEŻY PRZYGOTOWAĆ PRÓBKI ZAMIENNIKÓW.
2. WSZYSTKIE ZASTOSOWANE W PROJEKCIE MATERIAŁY MUSZĄ BYĆ ZGODNE Z OBOWIĄZUJĄCYMI PRZEPISAMI ORAZ WYTYCZNYMI RZECZOZNAWCY Z ZAKRESU OCHRONY PPOŻ, BHP, SANEPID.
3. WSZYSTKIE KOLORY ORAZ MATERIAŁY MUSZĄ ZOSTAĆ ZAACEPTOWANE PRZEZ INWESTORA. NALEŻY PRZYGOTOWAĆ PRÓBKI.
4. WRYSOWANA KONSTRUKCJA MEBLI NA WYMIAR JEST JEDYNIĘ POGLĄDOWA. JEŚLI KONIECZNE JEST ZASTOSOWANIE DODATKOWEJ KONSTRUKCJI, NARUSZAJĄCEJ WYGLĄD ZEWNĘTRZNY MEBLA NALEŻY SKONTAKTOWAĆ SIĘ Z PROJEKTANTEM. MEBLE WINNY BYĆ WYKONANE ZGODNIE ZE SZTUKĄ STOLARSKĄ.
5. PODANE WYMIARY SŁUŻĄ JEDYNIĘ DO WYCENY - WSZYSTKIE WYMIARY NALEŻY ZWERYFIKOWAĆ NA BUDOWIE. TRZYMAĆ OSIE ZGODNIE Z ZALECENIAMI NA RYSUNKU. PRZED ROZPOCZĘCIEM POSZCZEGÓLNYCH PRAC NALEŻY ZWERYFIKOWAĆ PODANE WYMIARY. W PRZPADKU RÓŻNICY WYMIARÓW RZECZYWISTYCH Z WYMIARAMI PROJEKTOWANYMI NALEŻY SKONTAKTOWAĆ SIĘ Z PROJEKTANTEM W GODZINACH 09.00 - 17.00 W DNI ROBOCZE. MARTYNA ZAWIEJA STUDIO, TEL: 692 395 910



Zawieja Studio
ul. Kościelna 33A/280
60-537 Poznań

tel. 692 395 910
NIP: 9721308075
REGON: 385991475
e-mail: contact@zawiejastudio.com

PROJEKT ARANŻACJI WNĘTRZ POWSTAŁ W OPARCIU O PROJEKT WYKONAWCZY ARCHITEKTURY. PRZED PRZYSTĄPIENIEM DO PRAC NALEŻY SPRAWDZIĆ ZGODNOŚĆ WYMIARÓW ZE STANEM FAKTYCZNYM. W PRZYPADKU ROZBIEŻNOŚCI WYMIARÓW NALEŻY SKONTAKTOWAĆ SIĘ Z PROJEKTANTEM. PROJEKTANT NIE ODPOWIADA ZA BŁĘDY POWSTAŁE W WYNIKU NIESPRAWDZENIA PROJEKTU ZE STANEM FAKTYCZNYM I/LUB ZANIECHANIA KONTAKTU. PROJEKT ARANŻACJI WNĘTRZ NIE JEST PROJEKTEM BUDOWLANYM.

Nazwa projektu:
Budowa Ośrodka Rehabilitacyjno - Opiekuńczego wraz z Infrastrukturą towarzyszącą, z uwzględnieniem potrzeb seniorów.
Adres: część działki: 744/77, ulica Bojerowa, Poznań - Kiekrz.

Nazwa rysunku:
ELEMENTY WYKONYWANE NA ZAMÓWIENIE

Inwestor: EJMEDICAL sp. z o.o. ul. Rakoniewicka 23A,60-11 Poznań KRS: 0000749544, NIP: 7792496203, REGON: 381342082			Stadium projektu:	Data oprac. 21.02.2022
			Projekt wykonawczy	Skala 1:25
Branża:	Funkcja:	Imię, Nazwisko:	Data:	Rys. nr
ARCHITEKTURA WNĘTRZ	Projektant	mgr Martyna Zawieja	21.02.22	77.14