


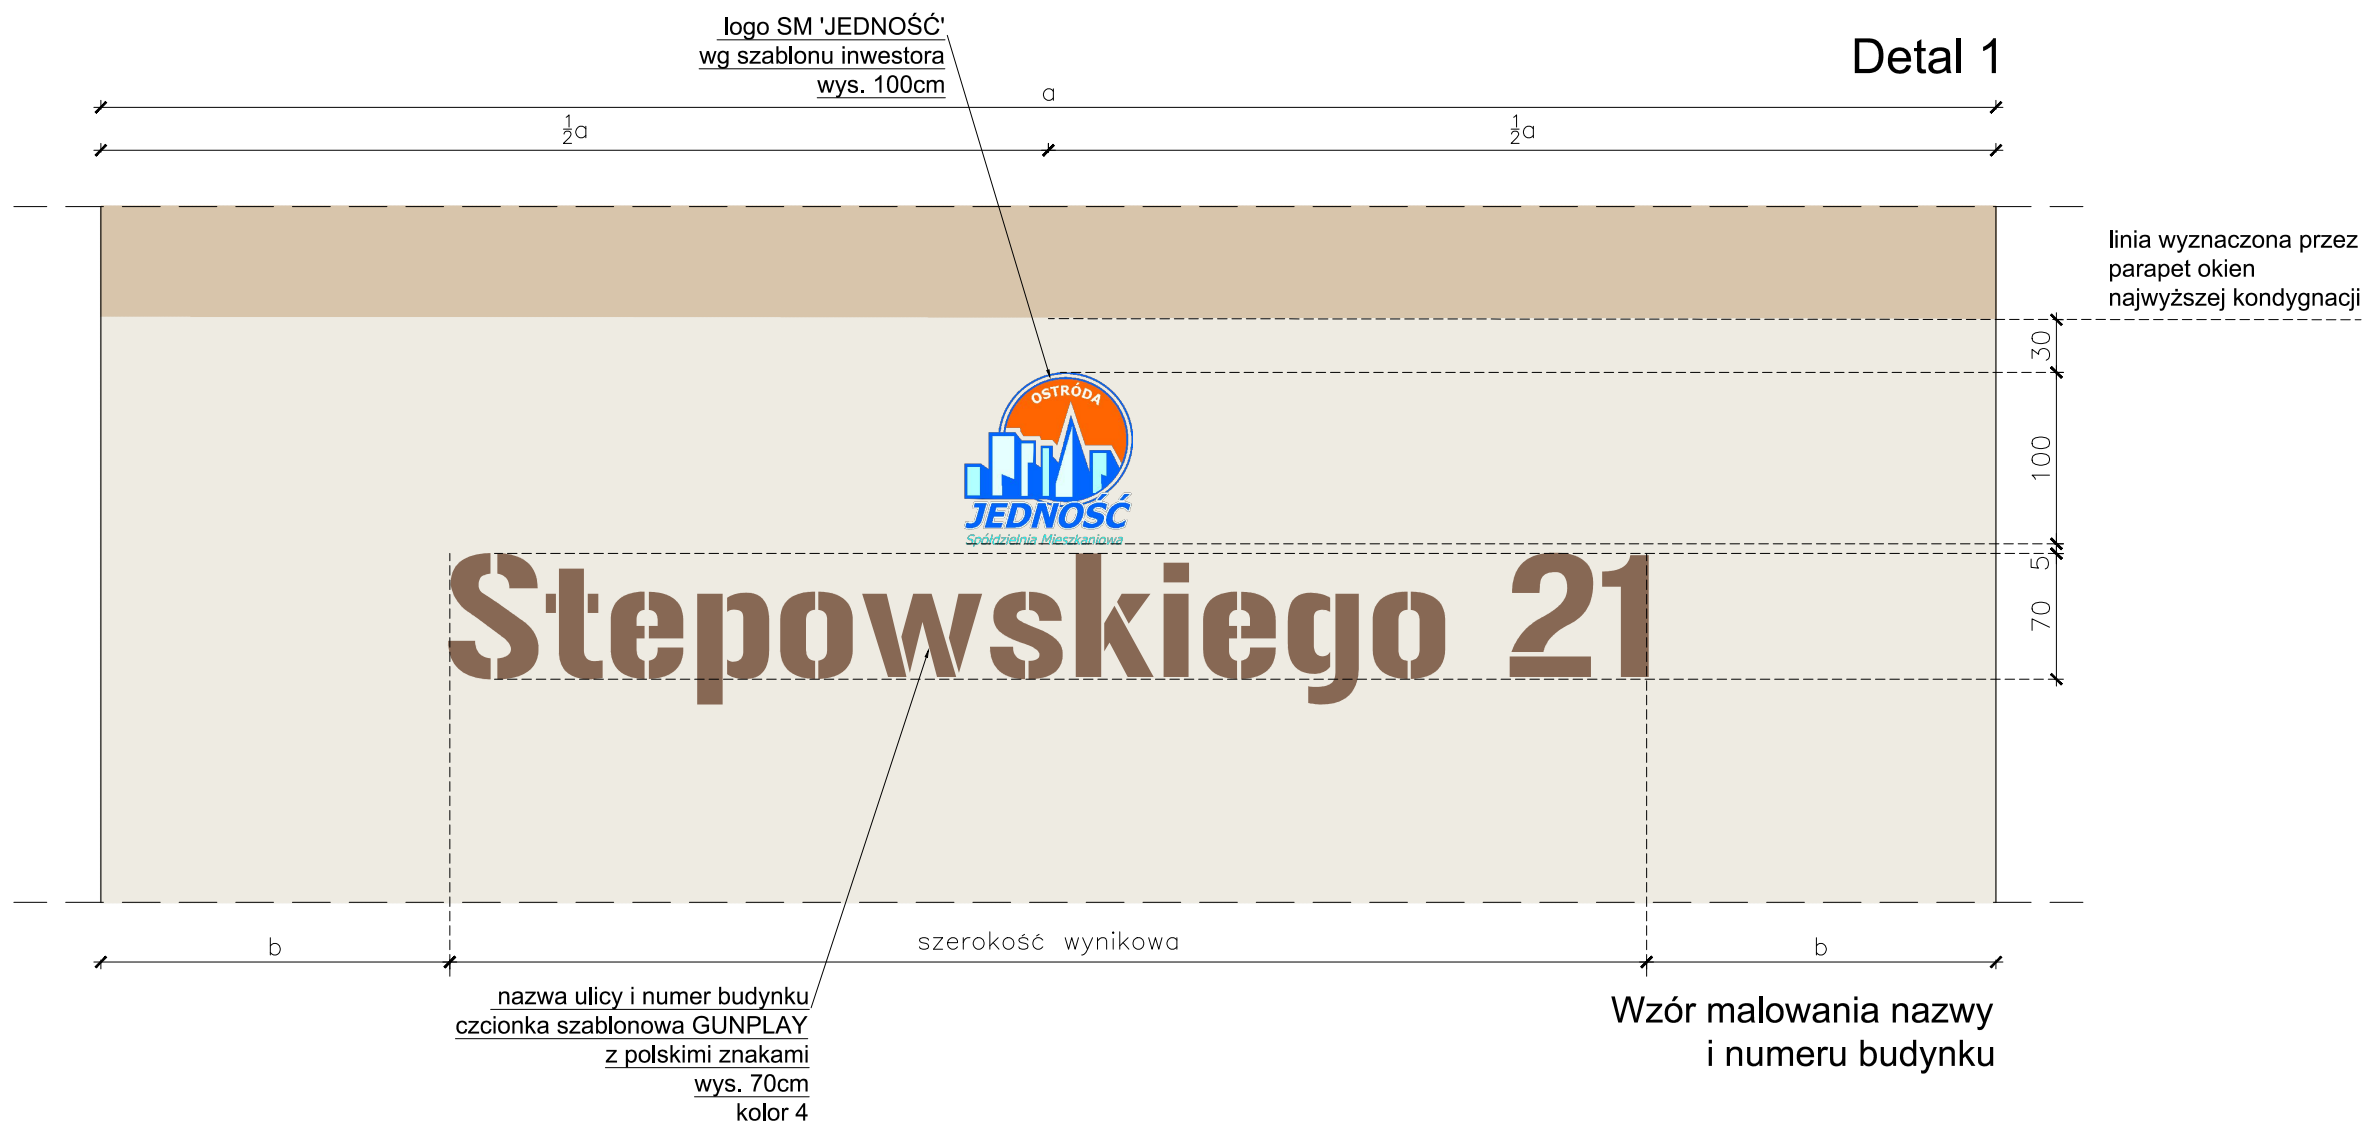

UWAGI:

1. Kolory wg oznaczeń zawartych na rys. EK-030
2. Zakres prac budowlanych przedstawiony w opisie technicznym
3. Wymiary sprawdzić na budowie
4. Wszelkie zmiany w kolorystyce należy uzgodnić z projektantem

00	18.12.31	PROJEKT BUDOWLANY	
REW	DATA	ZMIANY	PODPIS



NEPTUN EKO
mgr inż. Jarosław Kozub
84-230 Rumia
ul. Słowackiego 3

INWESTOR:

Spółdzielnia Mieszkaniowa
"Jedność" w Ostródzie

14-100 Ostróda, ul. Władysława Jagiełły 37

PROJEKT:

DOCIEPLENIE
I KOLORYSTYKA ELEWACJI
BUDYNKU MIESZKALNEGO
WIELORODZINNEGO

14-100 Ostróda, ul. Sępowskiego 21
dz.nr 395, obręb Ostróda

FAZA:

PROJEKT BUDOWLANY

BRANŻA:

ARCHITEKTURA

AUTOR PROJEKTU:
specjalność architektoniczna bez ograniczeń
arch. MONIKA STAWSKA
nr upr. 194/POOKK/IV/2016

AUTOR OPRACOWANIA:
arch. MONIKA RUSZKOWSKA
arch. JADWIGA WOJCIECHOWICZ
arch. AGNIESZKA MAZUR



TREŚĆ:

DETAL 1
NAZWA I NUMER
BUDYNKU

DATA:	2018.12.31	SKALA:	-
-------	------------	--------	---

NR RYS. /REWIZJA:	ST_21_AD-04/00	NR STRONY:	AD-054
-------------------	----------------	------------	--------