KONCEPCJA ARCHITEKTONICZNA

BRUK-BET
kostki dekoracyjne

SKALA 1:100

0 50 100cm

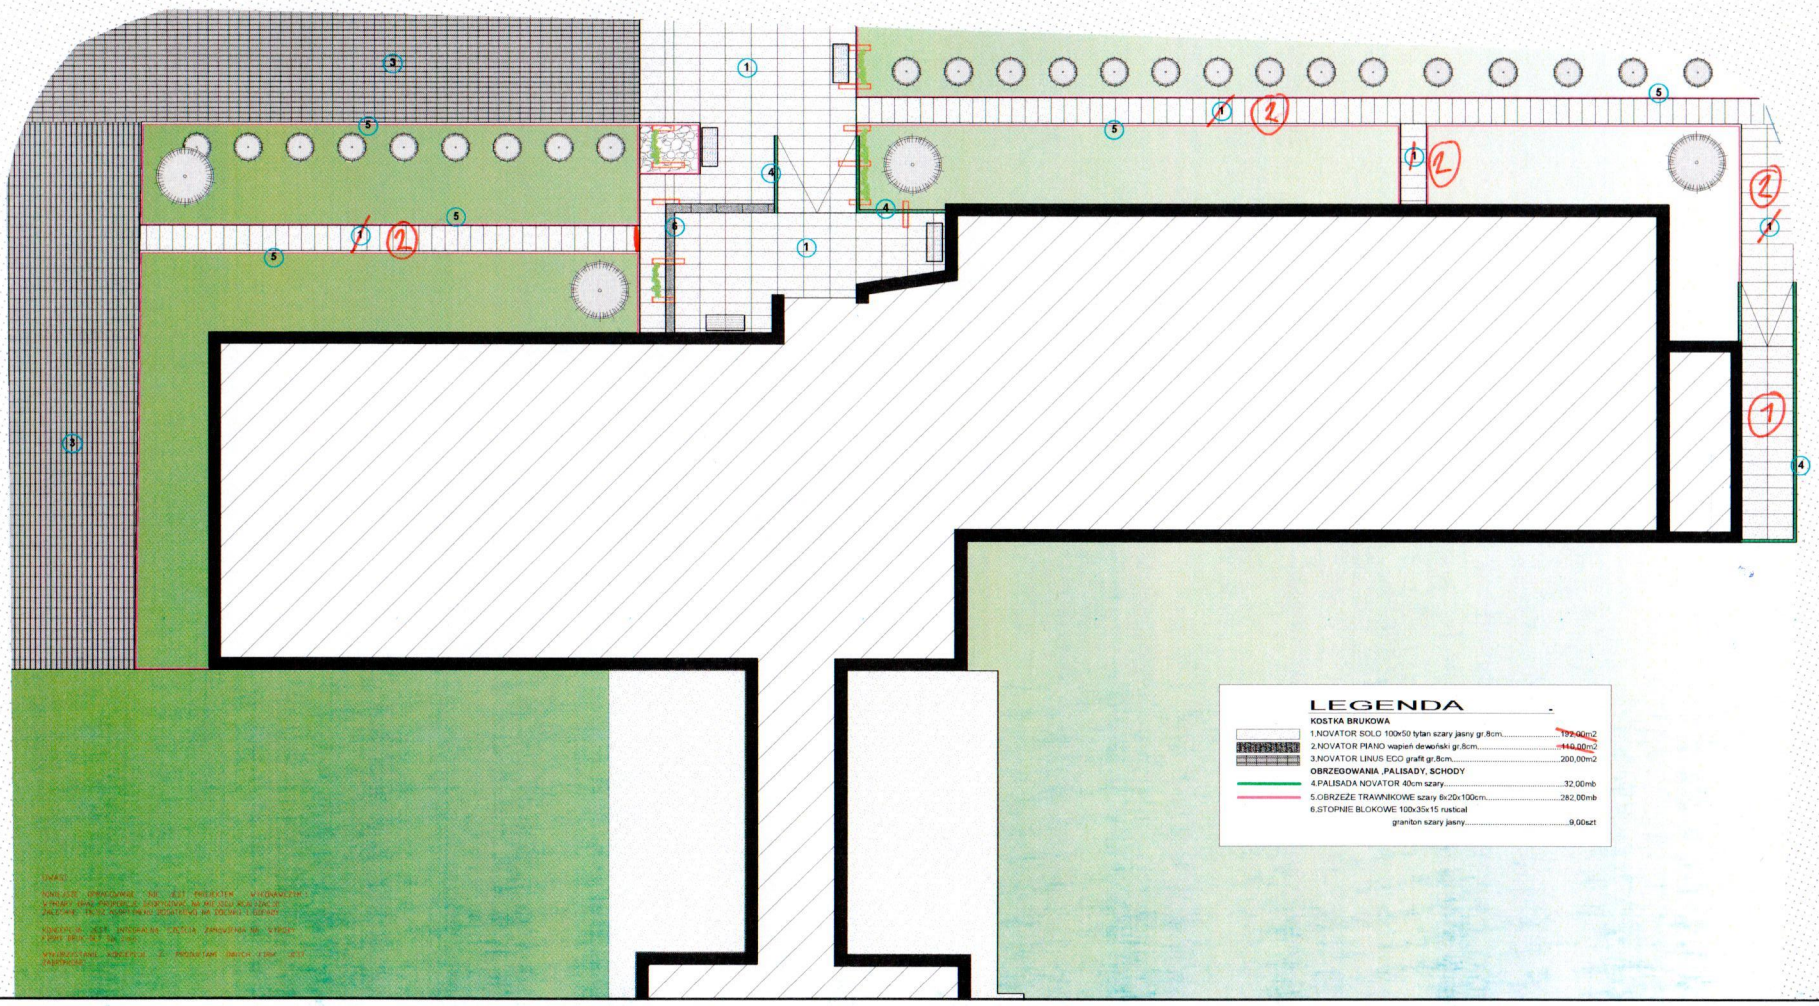

LEGENDA

KOSTKA BRUKOWA

1.NOVATOR SOLO 100x50 tytan szary jasny gr.8cm.....192,00m2

2.NOVATOR PIANO wapień dewoński gr.8cm.....110,00m2

3.NOVATOR LINUS ECO grafit gr.8cm.....200,00m2

OBRZEGOWANIA ,PALISADY, SCHODY

4.PALISADA NOVATOR 40cm szary.....32,00mb

5.OBRZEŻE TRAWNIKOWE szary 6x20x100cm.....282,00mb

6.STOPNIE BLOKOWE 100x35x15 rustical graniton szary jasny.....9,00szt