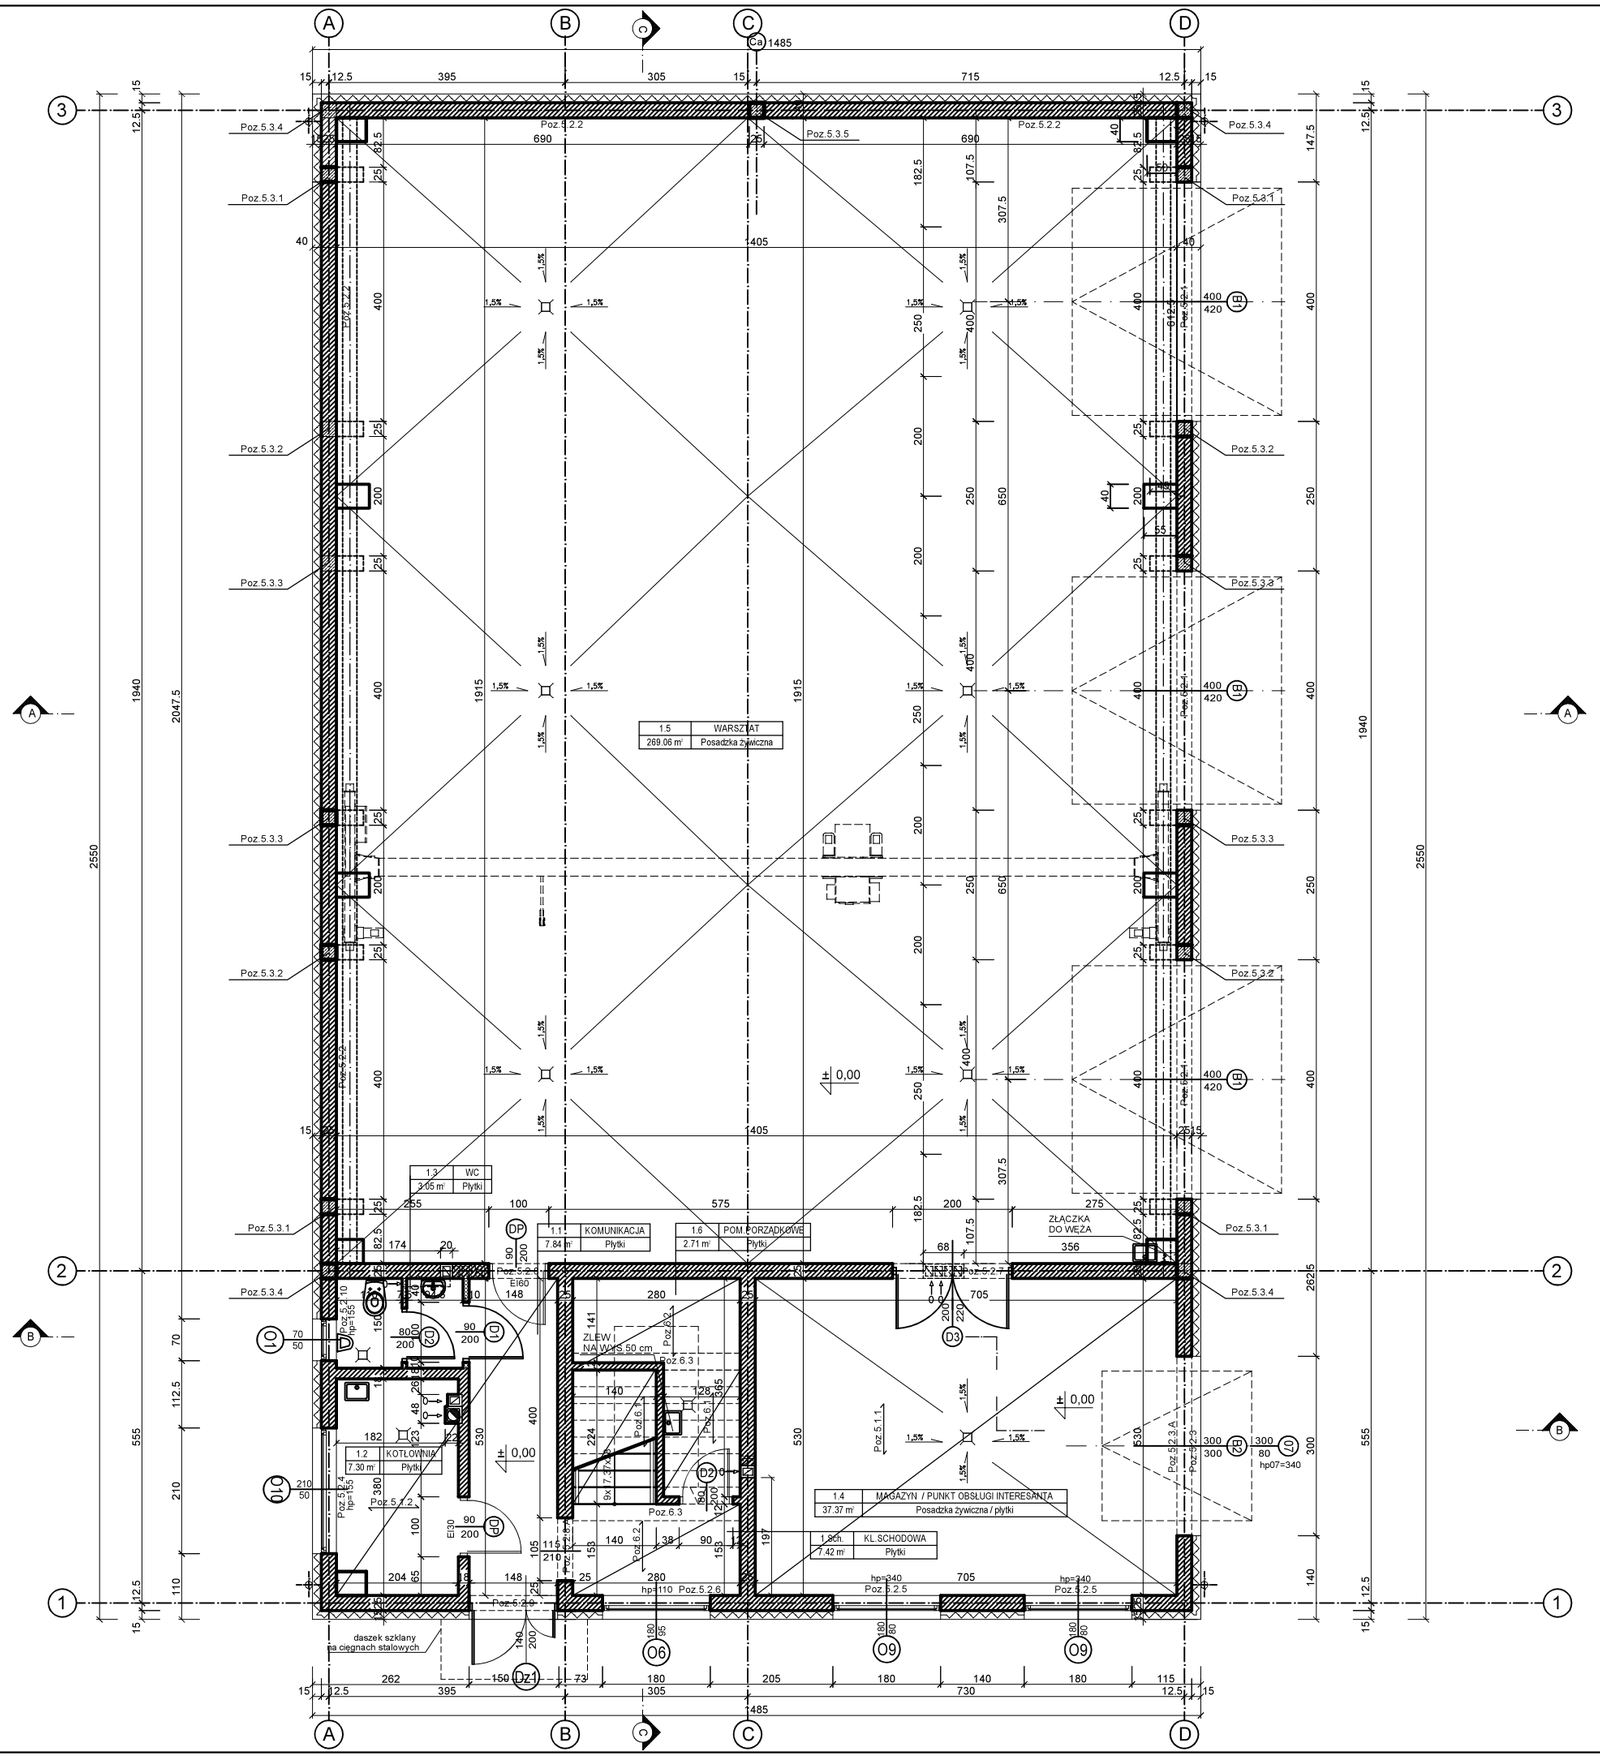

LEGENDA

	ELEMENT CERAMICZNY NP. PUSTAK THERMOPOR
	ELEMENT ŻELBETOWY
	ŚCIANA GIPSOWO-KARTONOWA SYSTEMOWA NA RUSZCIE STALOWYM
	STYROPIAN

UWAGI:
- Rysunek rozpatrywać łącznie z projektami instalacji.
- Projekt suwnicy wg odrębnego opracowania.

RZUT PARTERU
SKALA 1:50

PRACOWNIA PROJEKTOWA ARKON
mgr inż. arch. Monika Woźniakowska-Kublin

temat: PROJEKT BUDOWY BUDYNKU USŁUGOWEGO WARSZTATOWO-MAGAZYNOWEGO Z ZAPLECZEM SOCJALNO-BIUROWYM WRAZ Z INFRASTRUKTURĄ TOWARZYSZĄCĄ ORAZ PROJEKTAMI INSTALACJI WEWN. I ZEWN. W RYBARZOWICACH PRZY UL. BIELSKIEJ 517, PGR NR 786

tytuł: **RZUT PARTERU**

data:	sierpień 2020	skala:	1 : 50
branża:	architektura	faza:	P.B.

projektant: mgr inż. arch. Monika Woźniakowska-Kublin
nr upr. 37/03/SLOKK/II

sprawdził: mgr inż. arch. Artur Nikiel
nr upr. 76/2001

opracował: tech. Magdalena Pawlik

Nr rysunku 4

Ten rysunek jest naszą własnością. Nie wolno z niego korzystać i powielać go bez naszego pisemnego pozwolenia, bez wolno go również udostępniać i publikować osobom trzecim.