


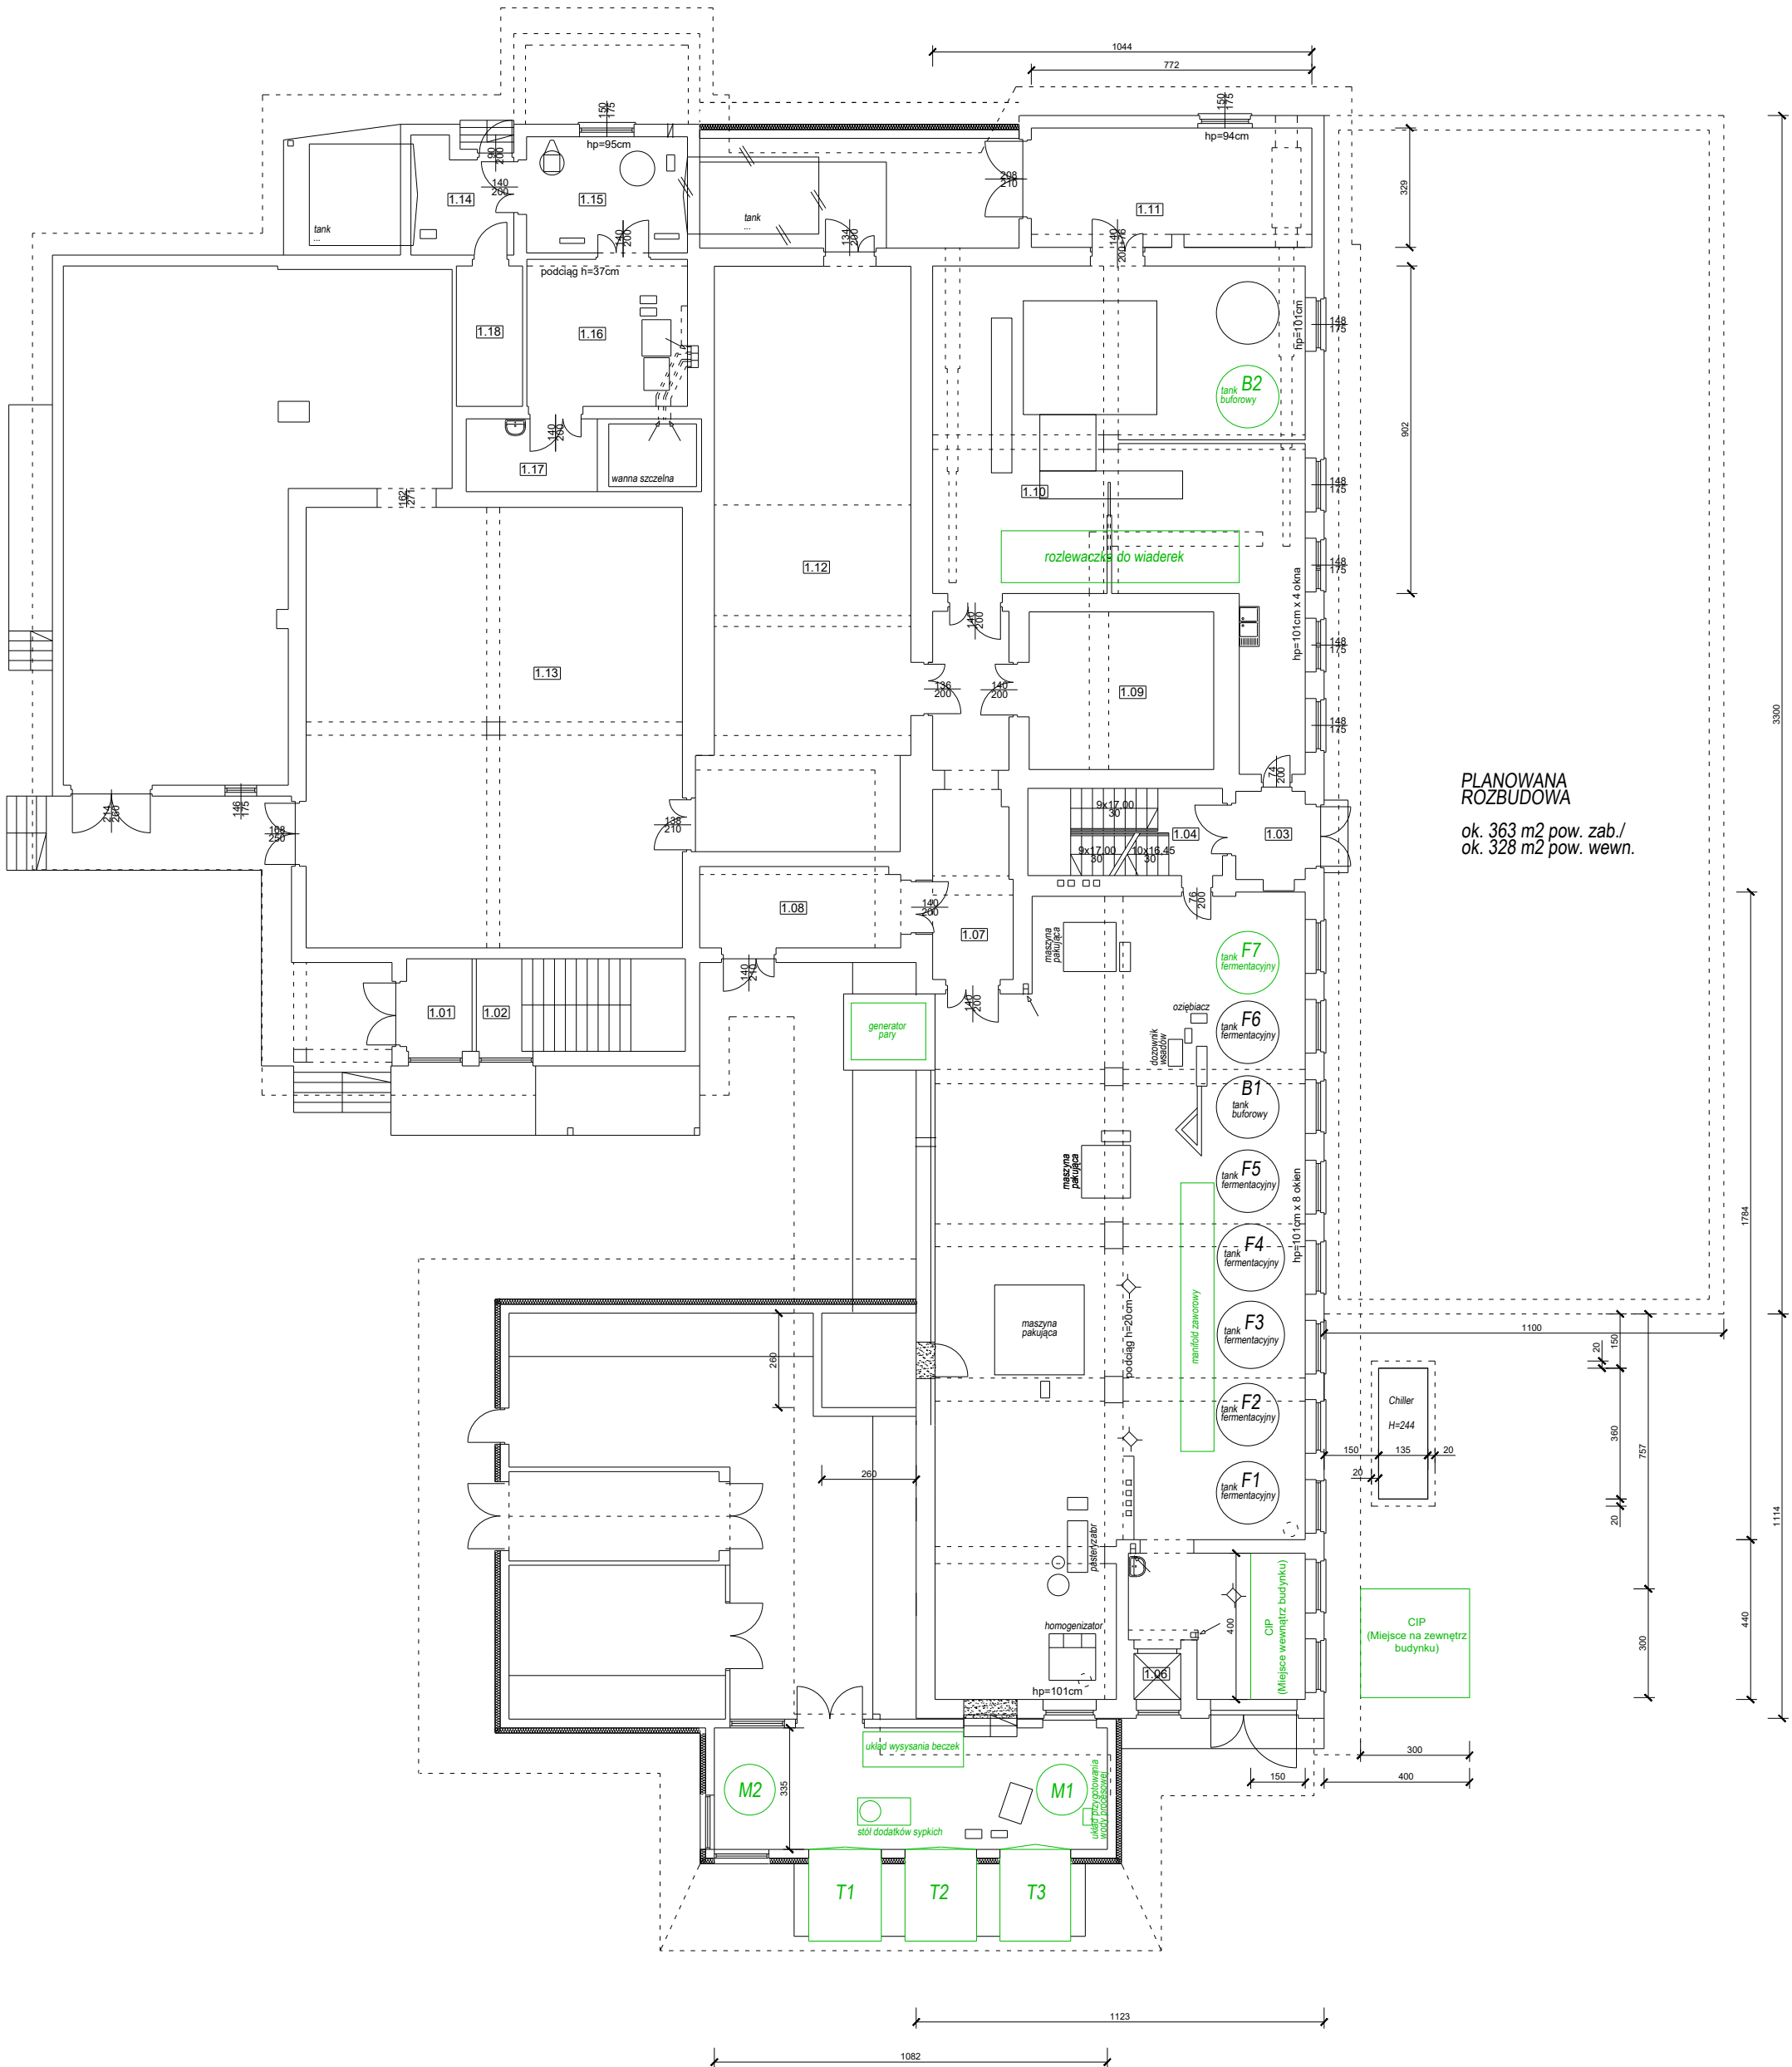

PLANOWANA
ROZBUDOWA
ok. 363 m2 pow. zab./
ok. 328 m2 pow. wewn.