



FUNDAMENT SZYBY WINDY

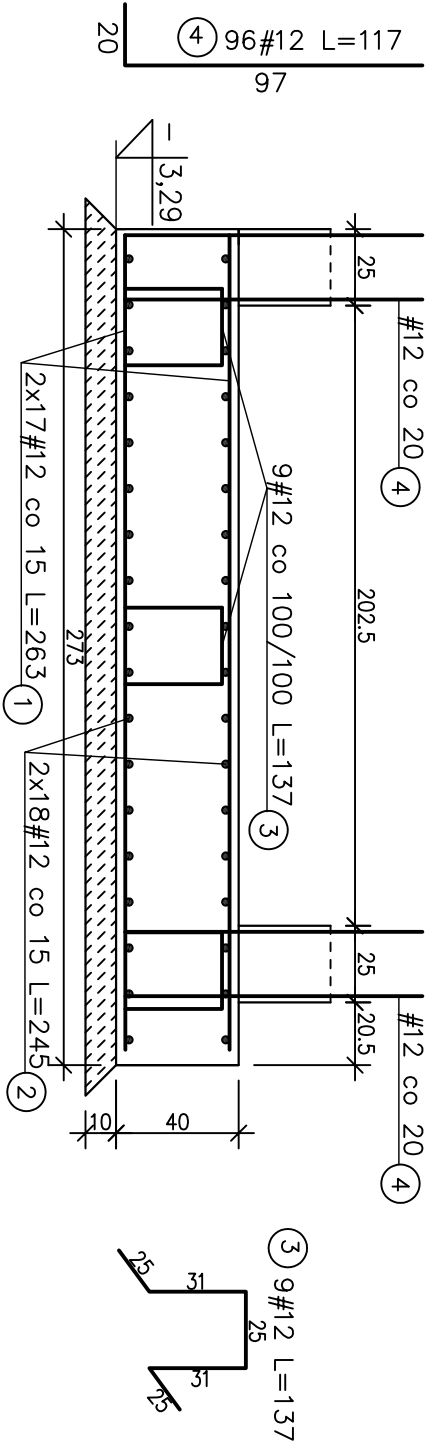


- ① 34#12 L=263
② 36#12 L=245


SIATKA DOLNA

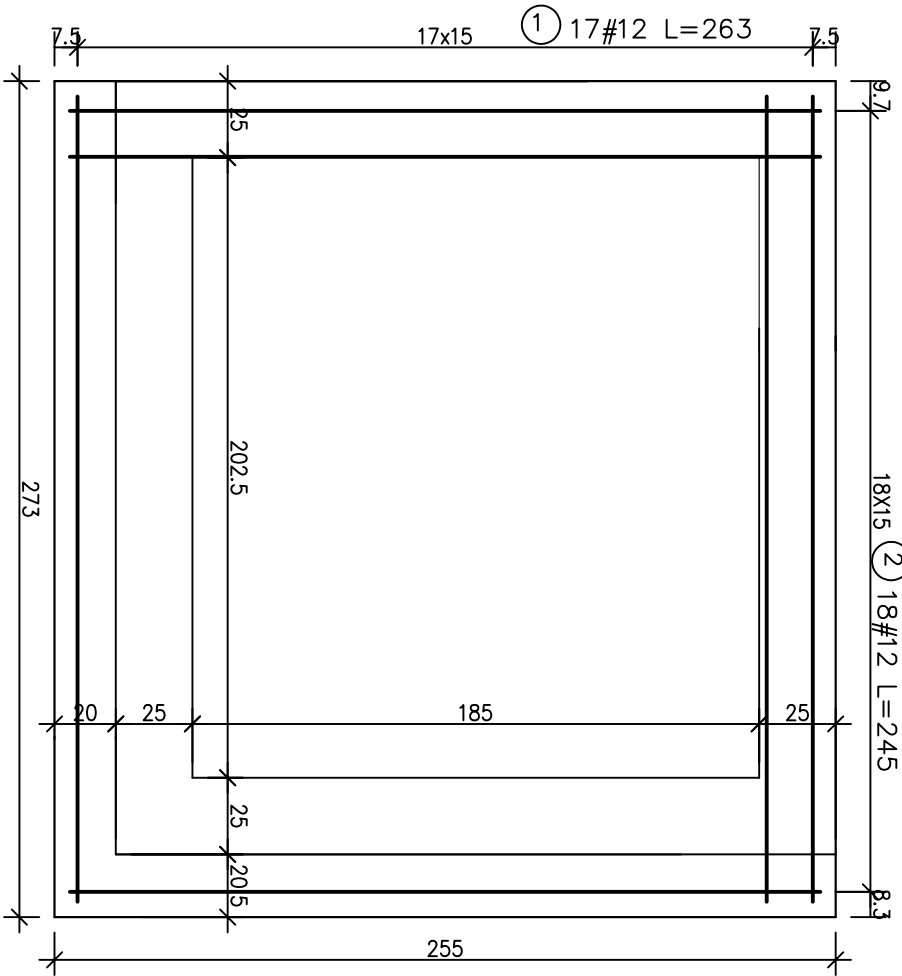

SIATKA GÓRNA

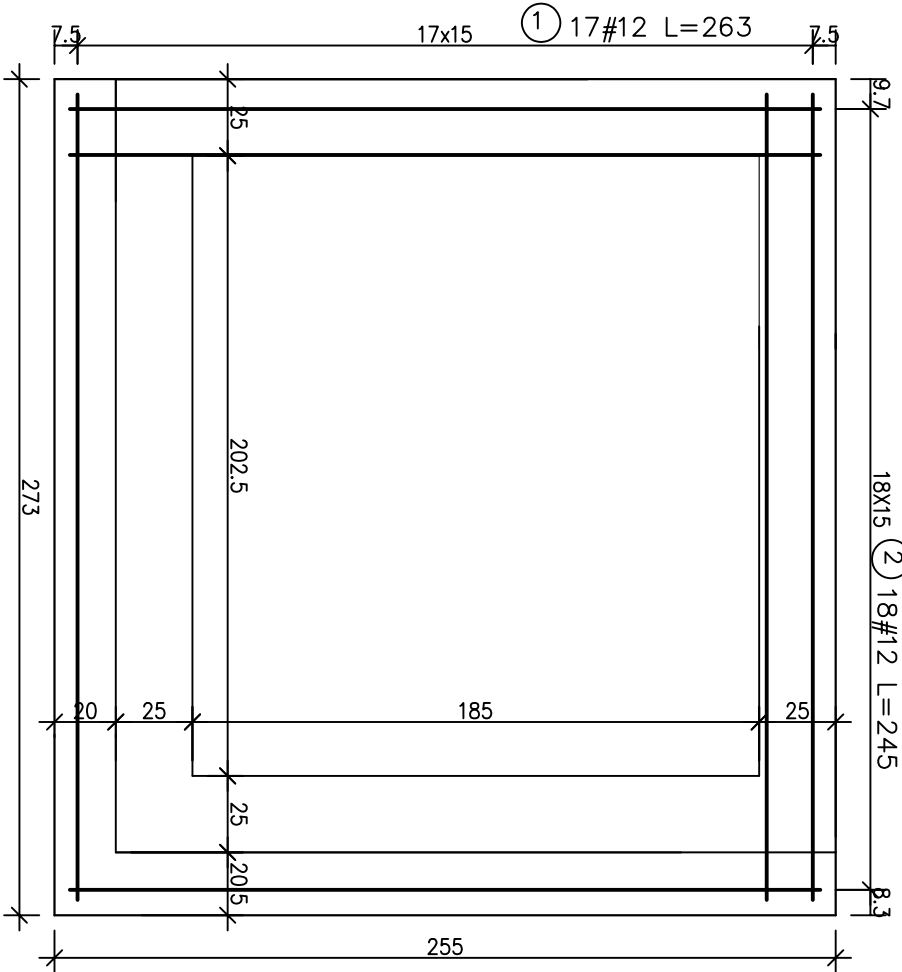

SCHEMAT ZBROJENIA PODŁUŻNEGO ŁAW

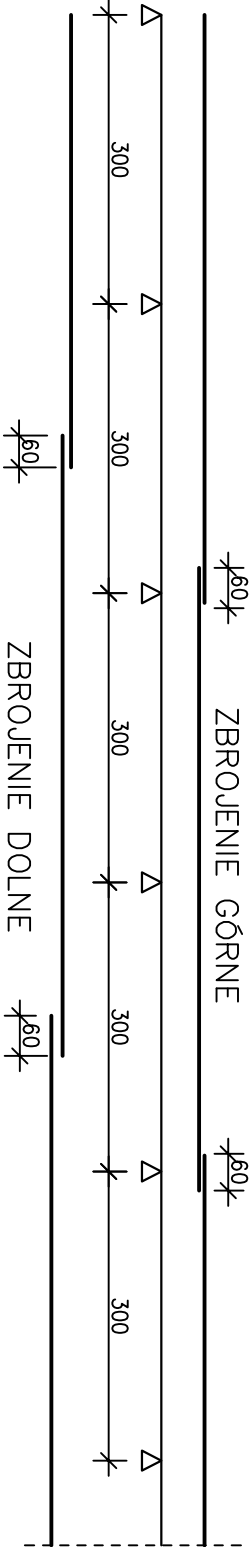

BETON B20 (C16/20)
STAL A-I (Ø): ST3S
STAL A-IIIIN (#): B500SF

IDEA FIRMA ARCHITEKTONICZNA			
PROJEKT WYKONAWCZY			TEMAT
ZMIANA SPOSOBU UŻYTKOWANIA Z PRZEBUDOWĄ I ROZBUDOWĄ BUDYNKU NIEPANSTWOWEJ WYŻSZEJ SZKOŁY PEDAGOGICZNEJ BIAŁYSTOK, AL. J.PAWŁA II 91			OBIEKT
			NR RYS.
Fundament szyby windy			SKALA
			1:25
			K-10
Fundament szyby windy		NR	DATA
		UPRAWN.	PODPIS
Konstrukcja	mgr inż. Kamil Zimiński	PDU/0045	20.08.2007 r.
Współpraca:	Krzysztof Ossoliński	POOK/05	20.08.2007 r.
Sprawdz. konstr.	Inż. Janusz Jancewicz	Bk.53/86	20.08.2007 r.