


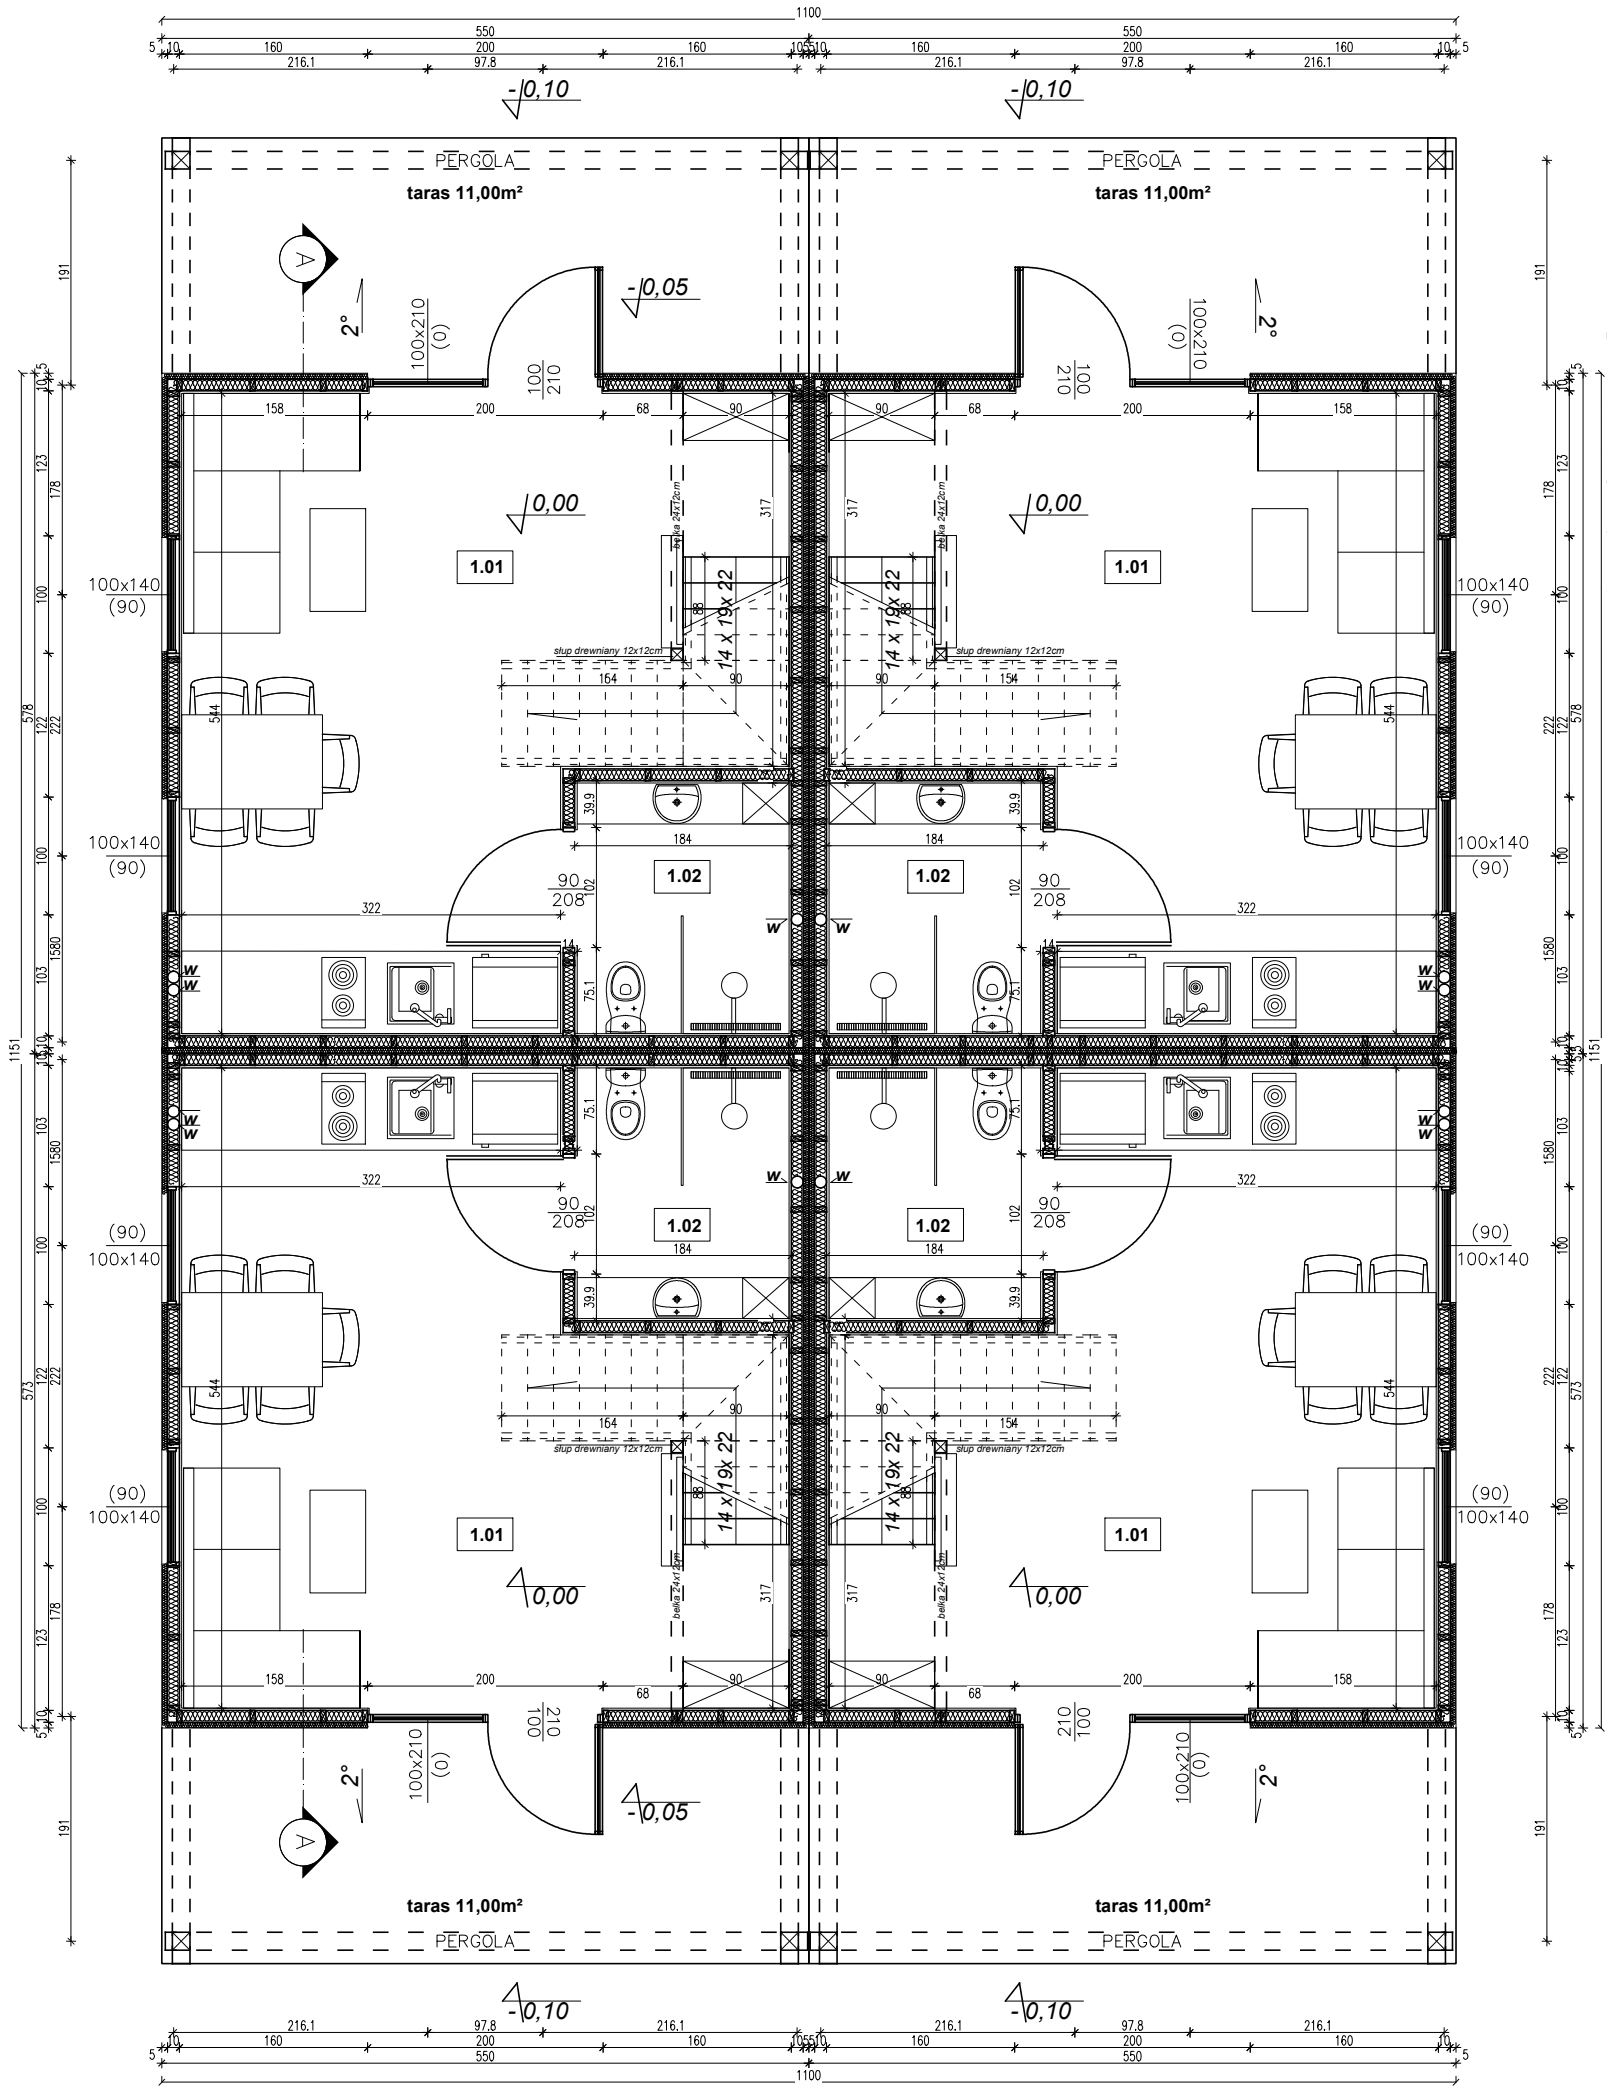

ZESTAWIENIE POWIERZCHNI			
1.01	salon z aneksem kuchennym	panele/ terakota	20,67 m2
1.02	łazienka	terakota	3,83 m2

razem bez tarasu: 24,50 m2

- UWAGI OGÓLNE:
- WSZYSTKIE WYMIARY SPRAWDZIĆ NA BUDOWIE, RYSUNEK ROZPATRYWAĆ ŁĄCZNIE Z PROJEKTAMI BRANŻOWYMI, WSZELKI ROZBIEŻNOŚĆ NALEŻY ZGŁASZAĆ KIEROWNIKOWI BUDOWY ORAZ PROJEKTANTOWI NA ETAPIE WYKONAWSTWA.
 - STROP, ŁAWY I ŚCIANY FUNDAMENTOWE WYKONAĆ W OPARCIU O PROJEKT KONSTRUKCYJNY.
 - WSZYSTKIE PRZEPUSTY I PRZEBIECIA INSTALACYJNE WYKONAĆ W TRAKCIE WYKONYWANIA ŚCIAN FUNDAMENTOWYCH, A ICH ROZMIESZCZENIE WEDŁUG PROJEKTÓW BRANŻOWYCH.
 - WYMIARY STOLARKI OKIENNEJ I DRZWIOWEJ NALEŻY SPRAWDZIĆ PRZED ZAMÓWIENIEM.
 - POZIOMY OKIEN PODANE SĄ WG. STANU WYKOŃCZENIA POSADZKI W DANYM POMIESZCZENIU.
 - POWIERZCHNIE ORAZ WYMIARY POMIESZCZEŃ PODANE SĄ WG. STANU OTWARTEGO BEZ TYNKÓW.
 - WSZYSTKIE ELEMENTY WYKOŃCZENIA WEDŁÓG OPISÓW NA RYSUNKU ORAZ WYTĘCZNYCH PRODUCENTÓW, ZGODNIE ZE SZTUKĄ BUDOWLANĄ.
 - WSZYSTKIE STOSOWNE MATERIAŁY MUSZA POSIADAĆ ATESTY HIGIENICZNO-SANITARNE, APROBATĘ TECHNICZNĄ ORAZ CERTYFIKAT ZGODNOŚCI DOPUSZCZAJĄCE JE DO STOSOWANIA W BUDOWNICTWIE MIESZKALNYM ORAZ INNE ŚWIADECTWA I DECYZJE WYMAGANE PRZEPISAMI PRAWA.
 - W ZAKRESIE NIEOKREŚLONYM W DOKUMENTACJI PROJEKTOWEJ OBOWIĄZUJĄ:
 - Warunki Techniczne Wykonania i Odbioru Robót Budowlanych (wg ITB)
 - obowiązujące Normy (wg P.K.N.)
 - instrukcje i wytyczne producentów i dostawców materiałów budowlanych i instalacyjnych.
 - W budynku przewiduje się nawiew powietrza do pomieszczeń poprzez nawiewniki w oknach.
 - Wysokość barierki min. 1,1m, prześwit max. 0,12m, brak elementów poziomych umożliwiających wspinanie się.

PROJEKT BUDOWLANY ZESPOŁU BUDYNKÓW REKREACJI INDYWIDUALNEJ W RAMACH USŁUG TURYSTYCZNYCH					
Inwestor	Piotr Świątnicki, ul. Skrzetuskiego 2/20, 92-432 Łódź				
	działka nr 125/12 obręb ewid. Jezierny gm. Postomino				
Adres inwestycji:	rzut parteru typ. D				
	tech. Przemysław Kuzdra				
Nazwa rys:	1:75				
Opracował:	mgr inż. arch. Piotr Adamowski				
Projektował:	POK/22/2006				
	SKALA	DATA	NR RYS	1	