


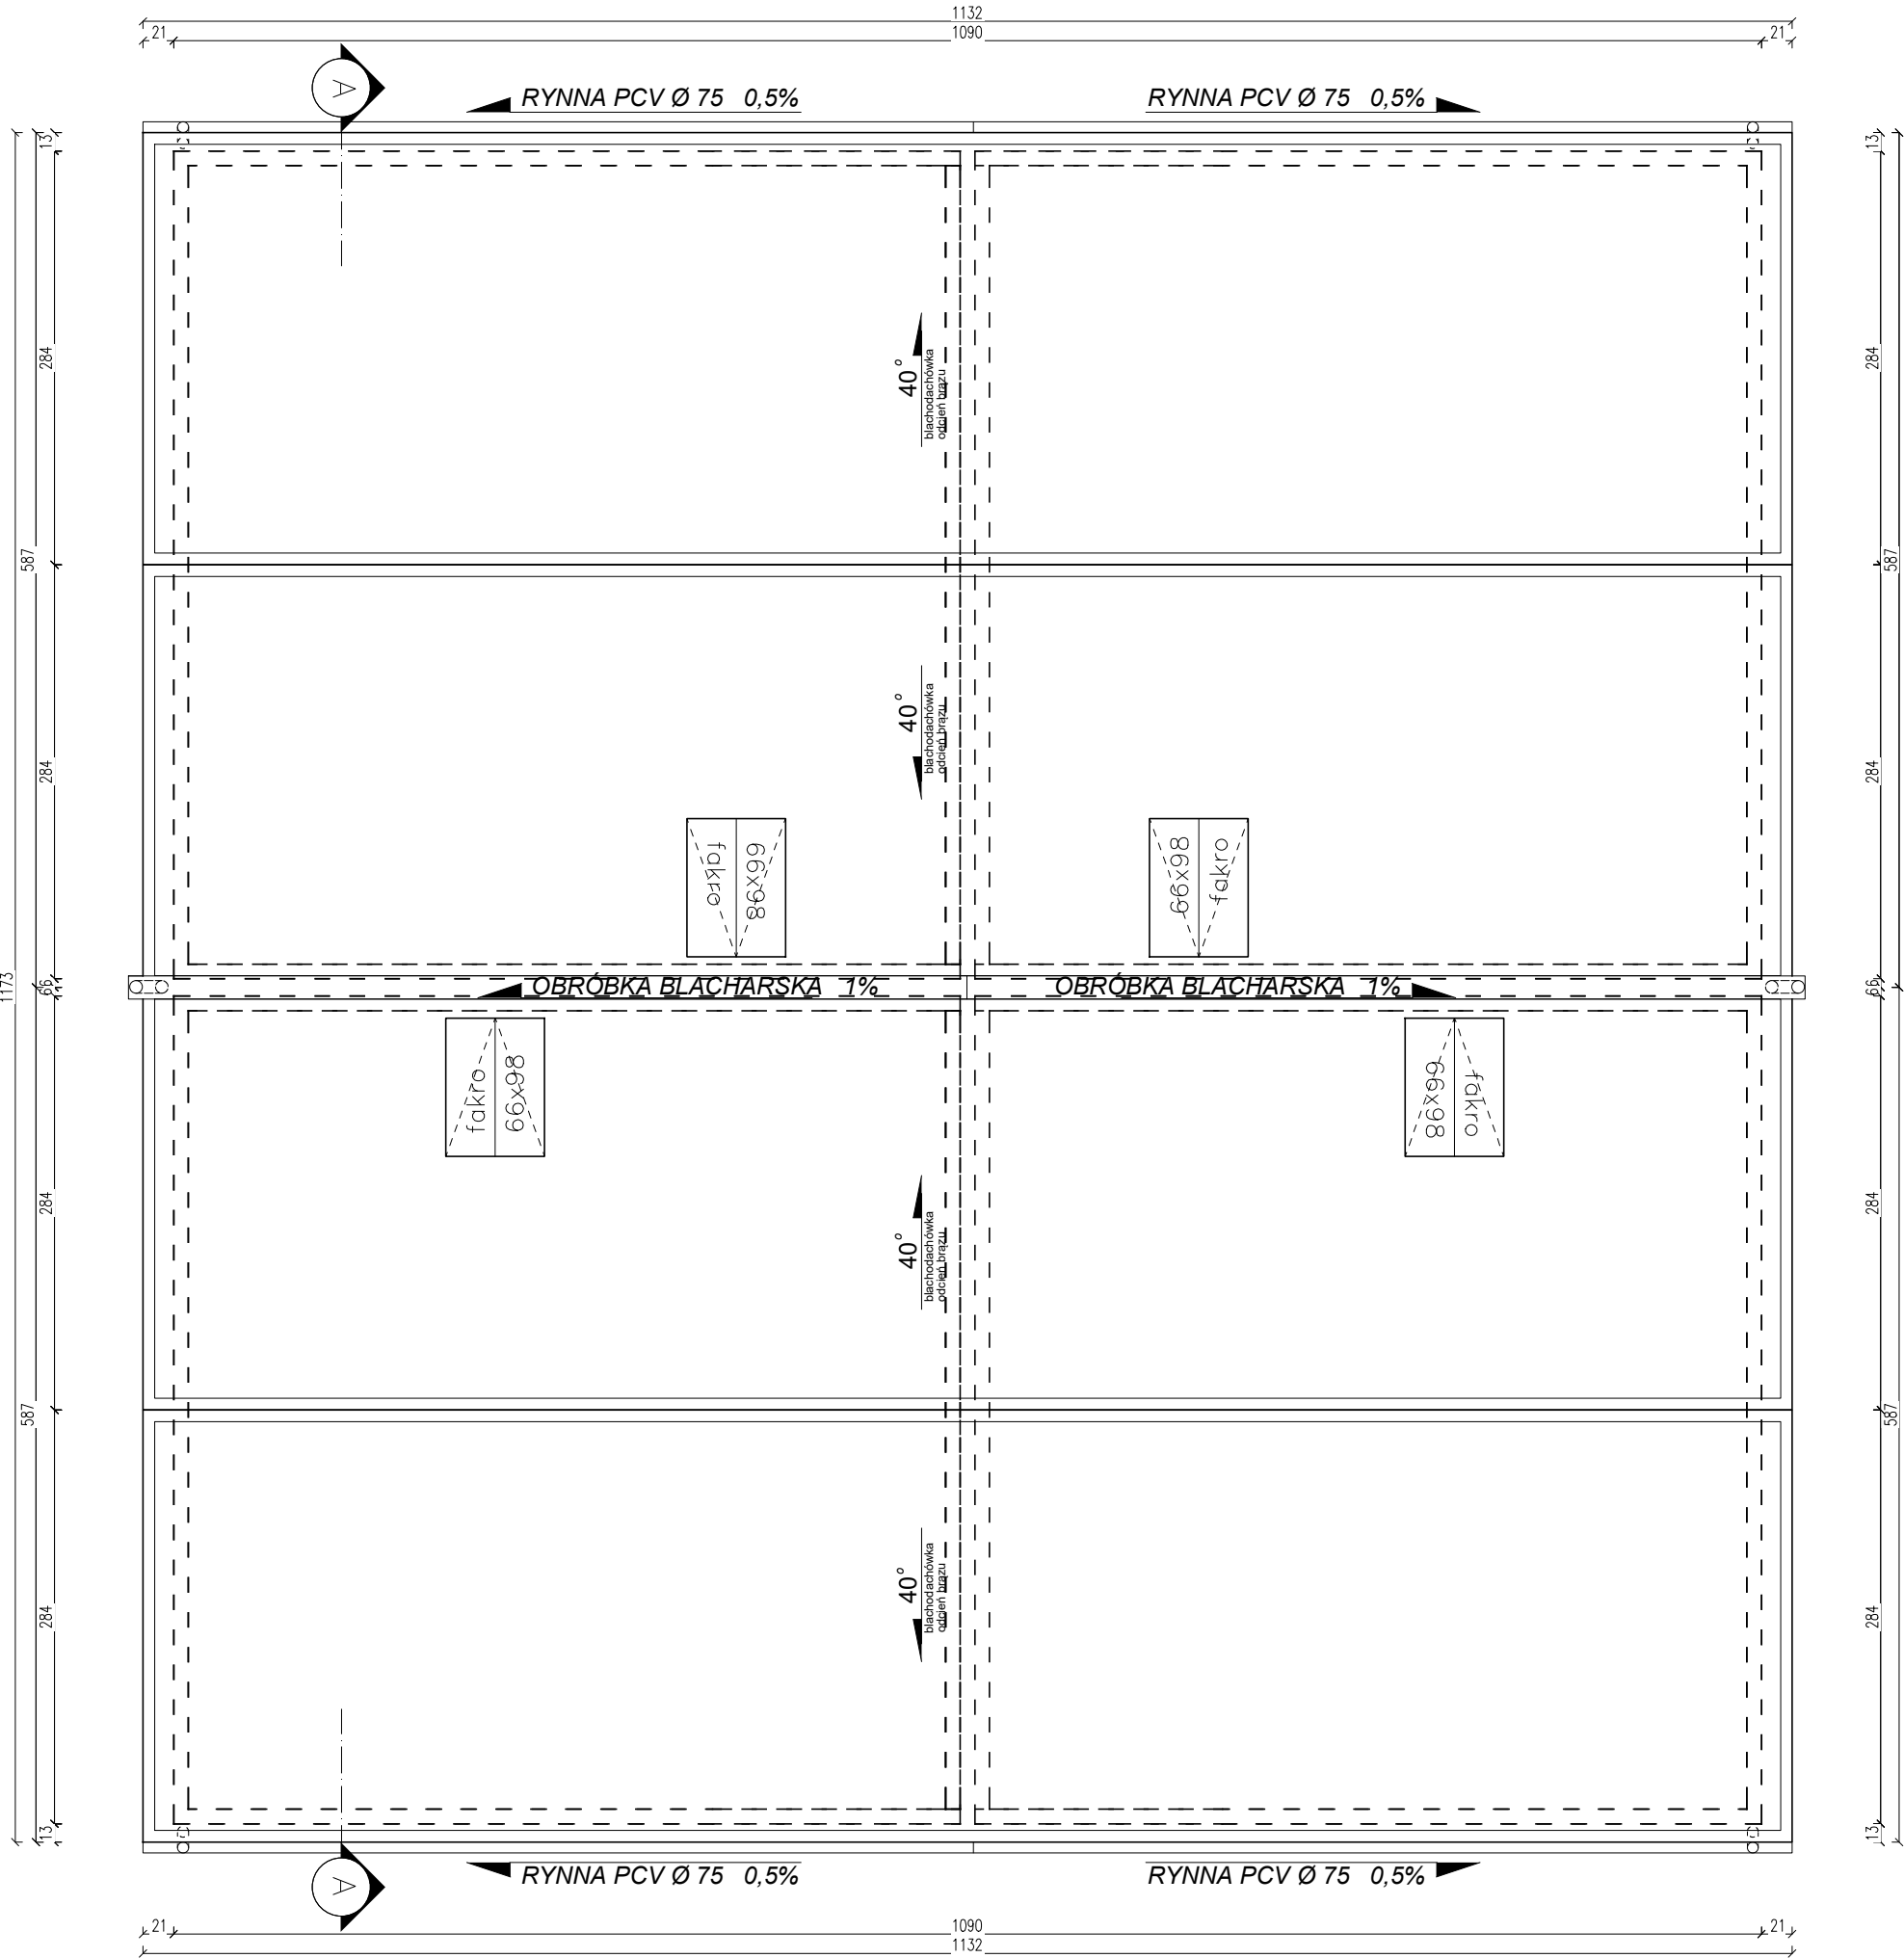

UWAGA :

- 1. Rynny dachowe 75 mm
- 2. Rury spustowe 63 mm
- 3. Pochylenie rynien 0,5-1%P4. Pokrycie blacha VM ZINC KW- Komin wentylacyjny PVC Dn 110

- UWAGI OGÓLNE:
- 1. WSZYSTKIE WYMIARY SPRAWDZIĆ NA BUDOWIE, RYSUNEK ROZPATRYWAĆ ŁĄCZNIE Z PROJEKTAMI BRANŻOWYMI. WSZELKI ROZBIEŻNOŚCI NALEŻY ZGŁASZAĆ KIEROWNIKÓW BUDOWYORAZ PROJEKTANTOWI NA ETAPIE WYKONAWSTWA.
 - 2. STROP, ŁAWY I ŚCIANY FUNDAMENTOWE WYKONAĆ W OPARCIU O PROJEKT KONSTRUKCYJNY.
 - 3. WSZYSTKIE PRZEPUSTY I PRZEBIECIA INSTALACYJNE WYKONAĆ W TRAKCIE WYKONYWANIA ŚCIAN FUNDAMENTOWYCH , A ICH ROZMIESZCZENIE WEDŁUG PROJEKTÓW BRANŻOWYCH.
 - 4. WYMIARY STOLARKI OKIENNEJ I DRZWIOWEJ NALEŻY SPRAWDZIĆ PRZED ZAMÓWIENIEM.
 - 5. POZIOMY OKIEN PODANE SĄ WG. STANU WYKOŃCZENIA POSADZKI W DANYM POMIESZCZENIU.
 - 6. POWIERZCHNIE ORAZ WYMIARY POMIESZCZEŃ PODANE SĄ WG. STANU OTWARTEGO BEZ TYNKÓW
 - 7. WSZYSTKIE ELEMENTY WYKOŃCZENIA WEDŁÓG OPISÓW NA RYSUNKU ORAZ WYTYCZNYCH PRODUCENTÓW, ZGODNIE ZE SZTUKĄ BUDOWLANĄ.
 - 8. WSZYSTKIE STOSOWNE MATERIAŁY MUSZA POSIADAĆ ATESTY HIGIENICZNO–SANITARNE, APROBATĘ TECHNICZNĄ ORAZ CERTYFIKAT ZGODNOŚCI DOPUSZCZAJĄCE JE DO STOSOWANIA W BUDOWNICTWIE MIESZKALNYM ORAZ INNE ŚWIADECTWA I DECYZJE WYMAGANE PRZEPISAMI PRAWA.
 - 9. W ZAKRESIE NIEOKREŚLONYM W DOKUMENTACJI PROJEKTOWEJ OBOWIĄZUJĄ:
 - Warunki Techniczne Wykonania i Odbioru Robót Budowlanych (wg ITB)
 - obowiązujące Normy (wg. P.K.N..)
 - instrukcje i wytyczne producentów i dostawców materiałów budowlanych i instalacyjnych.
 - 10. W budynku przewiduje się nawiew powietrza do pomieszczeń poprzez nawiewniki w oknach.
 - 11. Wysokość barierki min. 1.1m, prześwit max. 0,12m, brak elementów poziomych umożliwiających wspinanie się.

PROJEKT BUDOWLANY ZESPOŁU BUDYNKÓW REKREACJI INDYWIDUALNEJ W RAMACH USŁUG TURYSTYCZNYCH						
Investor:	Piotr Świątnicki, ul. Skrzetuskiego 2/20, 92-432 Łódź					
Adres inwestycji:	działka nr 125/12 obręb ewid. Jezierzany gm. Postomino					
Nazwa rys:	rzut połaci dachu typ C i D		SKALA	1:75		
Opracował:	tech. Przemysław Kuzdra				DATA	styczeń, 2021r.
Projektował:	mgr inż. arch. Piotr Adamowski POKK/227/2008				NR RYS.	6