


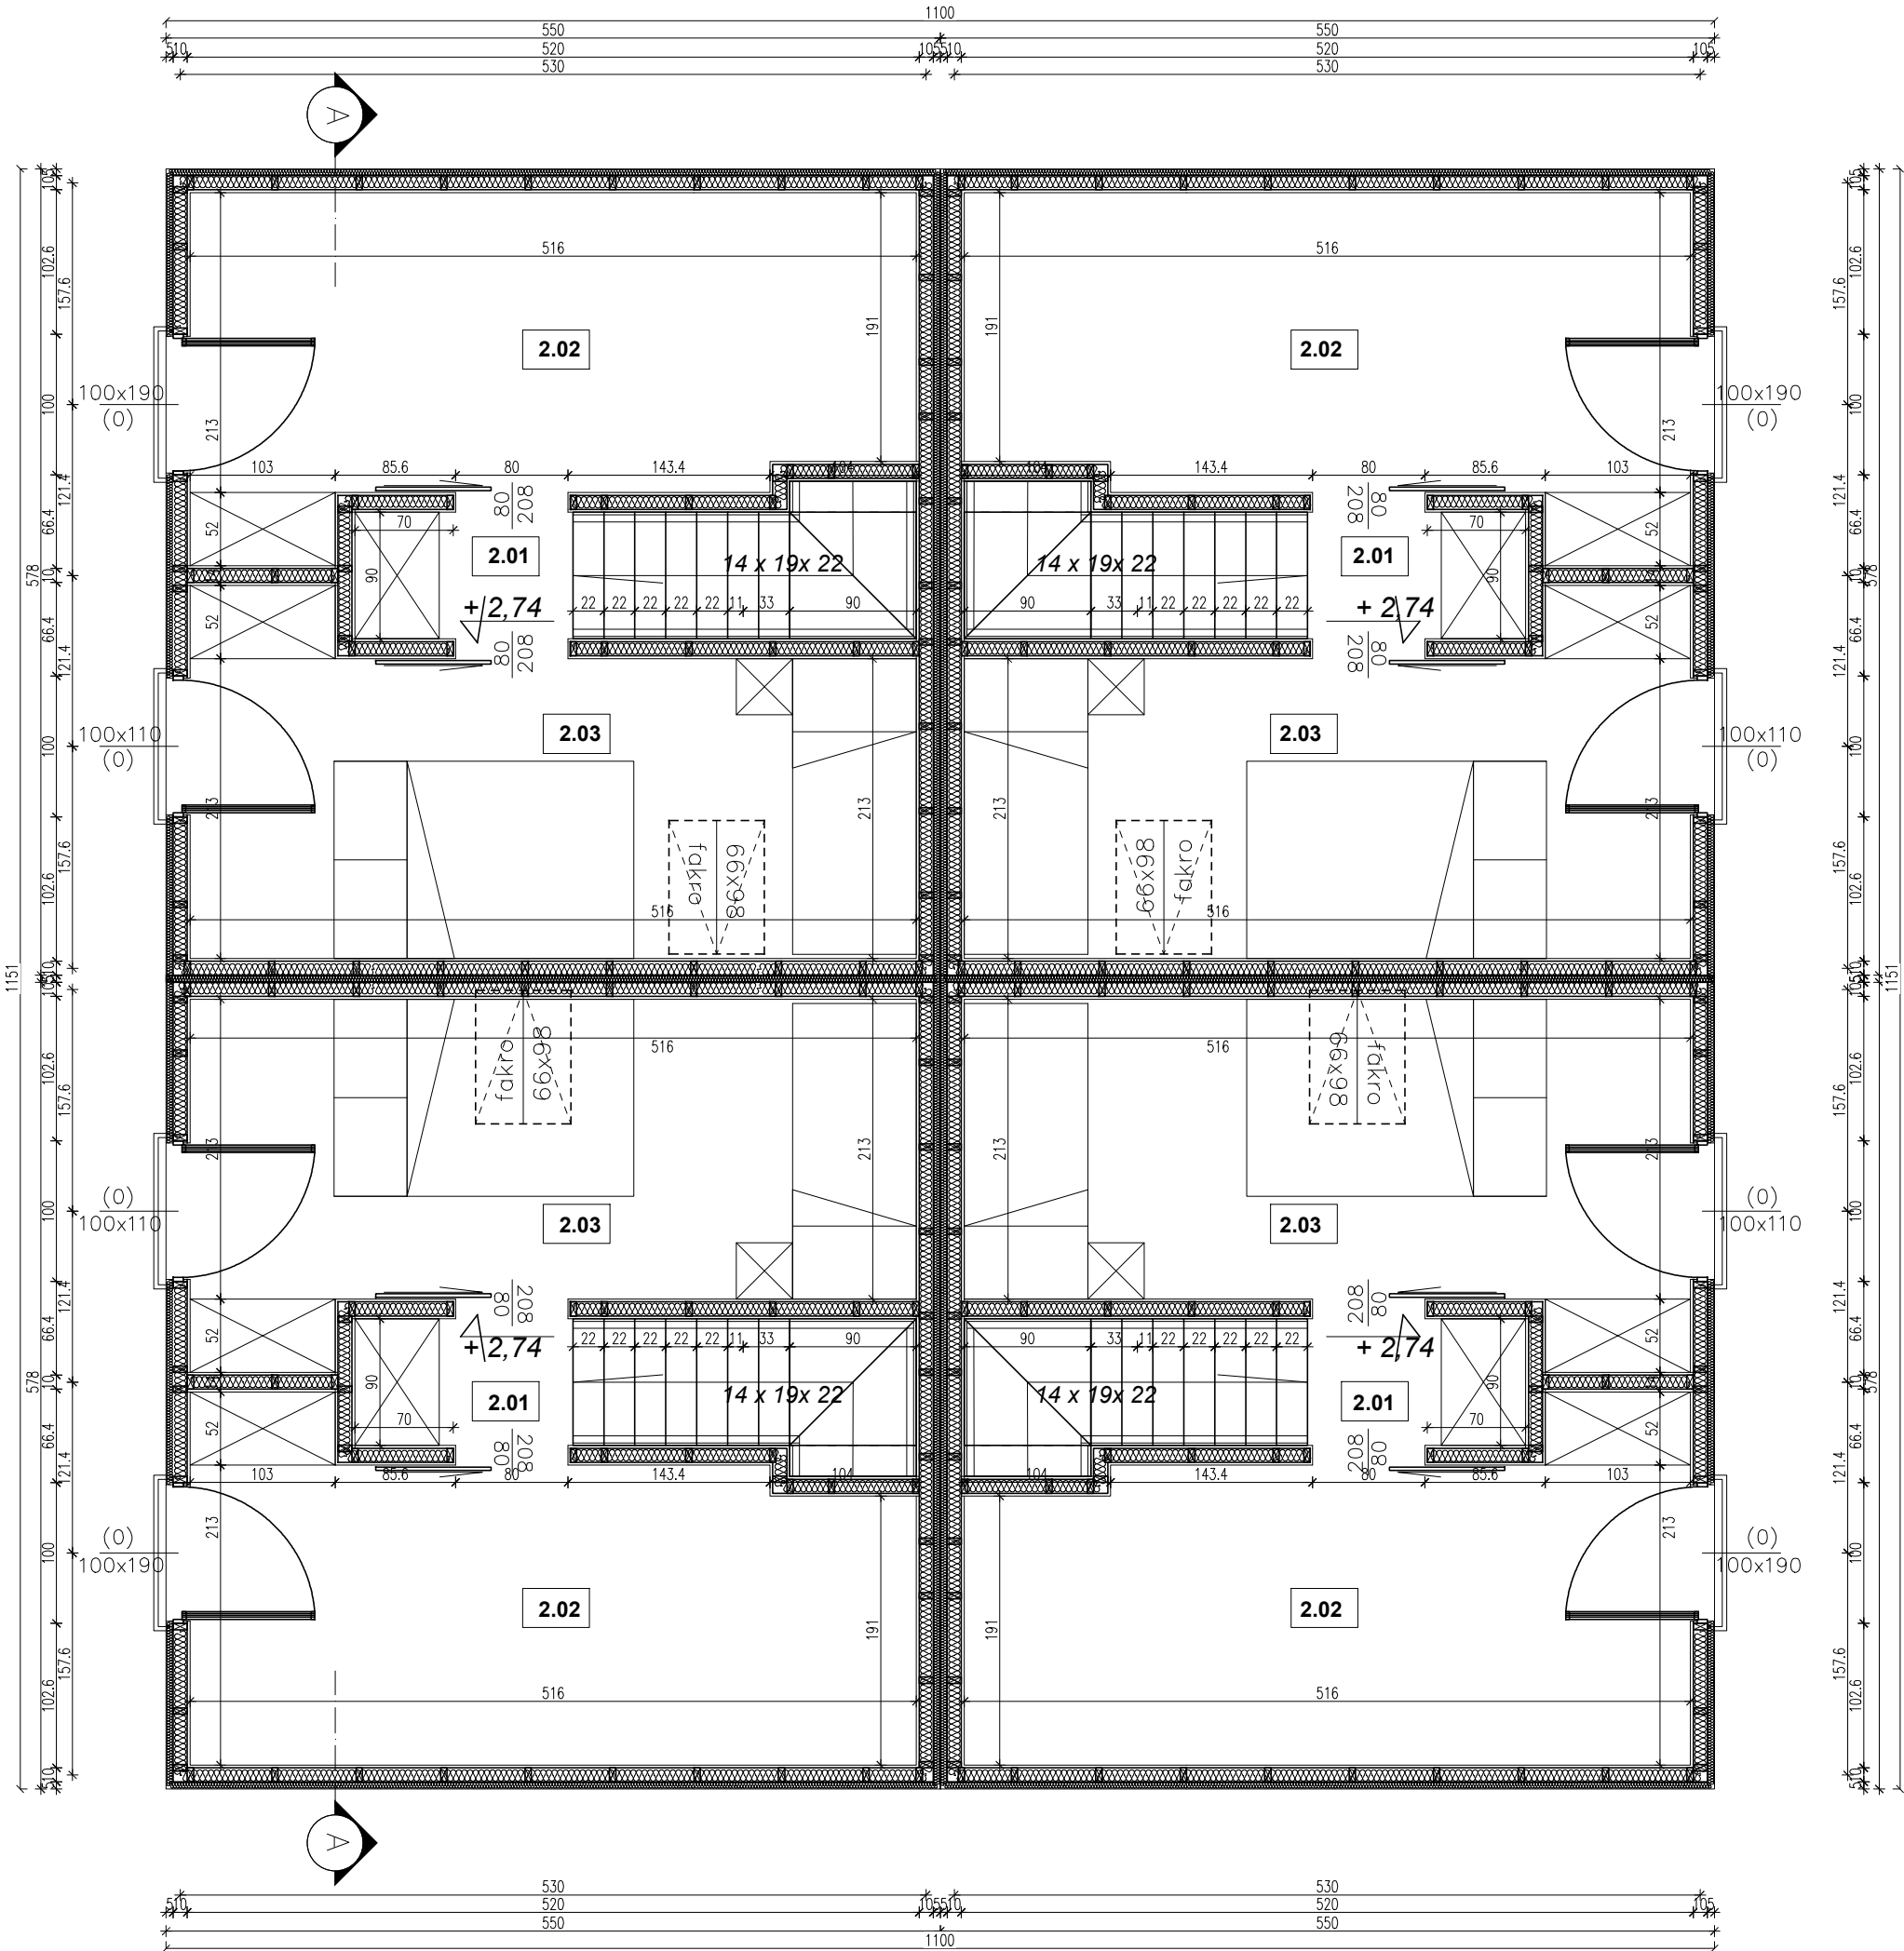

ZESTAWIENIE POWIERZCHNI			
2.01	komunikacja	panele	8,37 m2
2.02	pom. pomocnicze	panele	11,28 m2
2.03	pokój	panele	8,64 m2
razem:			28,29 m2

- UWAGI OGÓLNE:
- WSZYSTKIE WYMIARY SPRAWDZIĆ NA BUDOWIE, RYSUNEK ROZPATRYWAĆ ŁĄCZNIE Z PROJEKTAMI BRANŻOWYMI. WSZELKI ROZBIEŻNOŚCI NALEŻY ZGŁASZAĆ KIEROWNIKOM BUDOWYORAZ PROJEKTANTOWI NA ETAPIE WYKONAWSTWA.
 - STROP, ŁAWY I ŚCIANY FUNDAMENTOWE WYKONAĆ W OPARCIU O PROJEKT KONSTRUKCYJNY.
 - WSZYSTKIE PRZEPUSTY I PRZEBICIA INSTALACYJNE WYKONAĆ W TRAKCIE WYKONYWANIA ŚCIAN FUNDAMENTOWYCH , A ICH ROZMIESZCZENIE WEDŁUG PROJEKTÓW BRANŻOWYCH.
 - WYMIARY STOLARKI OKIENNEJ I DRZWIOWEJ NALEŻY SPRAWDZIĆ PRZED ZAMÓWIENIEM.
 - POZIOMY OKIEN PODANE SĄ WG. STANU WYKOŃCZENIA POSADZKI W DANYM POMIESZCZENIU.
 - POWIERZCHNIE ORAZ WYMIARY POMIESZCZEŃ PODANE SĄ WG. STANU OTWARTEGO BEZ TYNKÓW
 - WSZYSTKIE ELEMENTY WYKOŃCZENIA WEDŁÓG OPISÓW NA RYSUNKU ORAZ WYTYCZNYCH PRODUCENTÓW, ZGODNIE ZE SZTUKĄ BUDOWLANĄ.
 - WSZYSTKIE STOSOWNE MATERIAŁY MUSZA POSIADAĆ ATESTY HIGIENICZNO–SANITARNE, APROBATĘ TECHNICZNĄ ORAZ CERTYFIKAT ZGODNOŚCI DOPUSZCZAJĄCE JE DO STOSOWANIA W BUDOWNICTWIE MIESZKALNYM ORAZ INNE ŚWIADECTWA I DECYZJE WYMAGANE PRZEPISAMI PRAWA.
 - W ZAKRESIE NIEOKREŚLONYM W DOKUMENTACJI PROJEKTOWEJ OBOWIĄZUJĄ:
 - Warunki Techniczne Wykonania i Odbioru Robót Budowlanych (wg ITB)
 - obowiązujące Normy (wg P.K.N.),
 - instrukcje i wytyczne producentów i dostawców materiałów budowlanych i instalacyjnych.
 - W budynku przewiduje się nawiew powietrza do pomieszczeń poprzez nawiewniki w oknach.
 - Wysokość barierki min. 1,1m, przeswīt max. 0,12m, brak elementów poziomych umożliwiających wspinanie się.

PROJEKT BUDOWLANY ZESPOŁU BUDYNKÓW REKREACJI
INDYWIDUALNEJ W RAMACH USŁUG TURYSTYCZNYCH

Inwestor:	Piotr Świątnicki, ul. Skrzetuskiego 2/20, 92-432 Łódź			
Adres inwestycji:	działka nr 125/12 obręb ewid. Jezierzany gm. Postomino			
Nazwa rys:	rzut poddasza typ. C i D		SKALA	1:50
Opracował:	tech. Przemysław Kuzdra		DATA	styczeń, 2021r.
Projektował:	mgr inż. arch. Piotr Adamowski POKK/22/72008			
			NR RYS.	3