


Przekrój D-D
Detal attyki
Skala 1:50

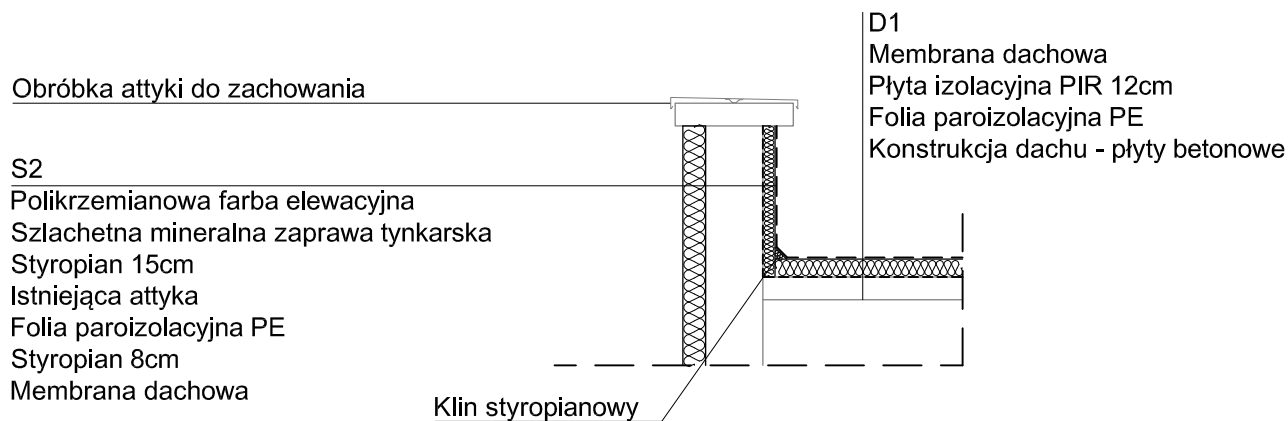

LATECKI		Euro-Projekt Grzegorz Latecki		NUMER	A17
projekt		82-300 Elbląg, ul. Stanisława Sulimy 1/325 kom. + 48 606 147 184 e-mail: projekt@europrojekt.elblag.pl		SKALA	1:50
				DATA	10.2019r.
RYSUNEK	TYTUŁ: Przekrój D-D. Detal attyki.				
	RODZAJ: budowlano-wykonawczy		BRANŻA: architektura		
INWESTOR	NAZWA: "Delta" Mariusz Hejnowicz				
	ADRES: 82-300 Elbląg, ul. Niska 6				
INWESTYCJA	NAZWA: Termomodernizacja hali usługowej usytuowanej w Elblągu przy ul. Malborskiej 60				
	ADRES: 82-300 Elbląg, ul. Malborska 60, dz. nr 68/11				
PROJEKTANT		155/01/OL		PROJEKTANT	
mgr inż. Grzegorz Latecki				02/POOKK/V/2018	
				mgr inż. arch. Jakub Brdak	
ASYSTENT				ASYSTENT	
mgr inż. Sylwia Leszczyńska					