


Przekrój b-b Skala 1:50

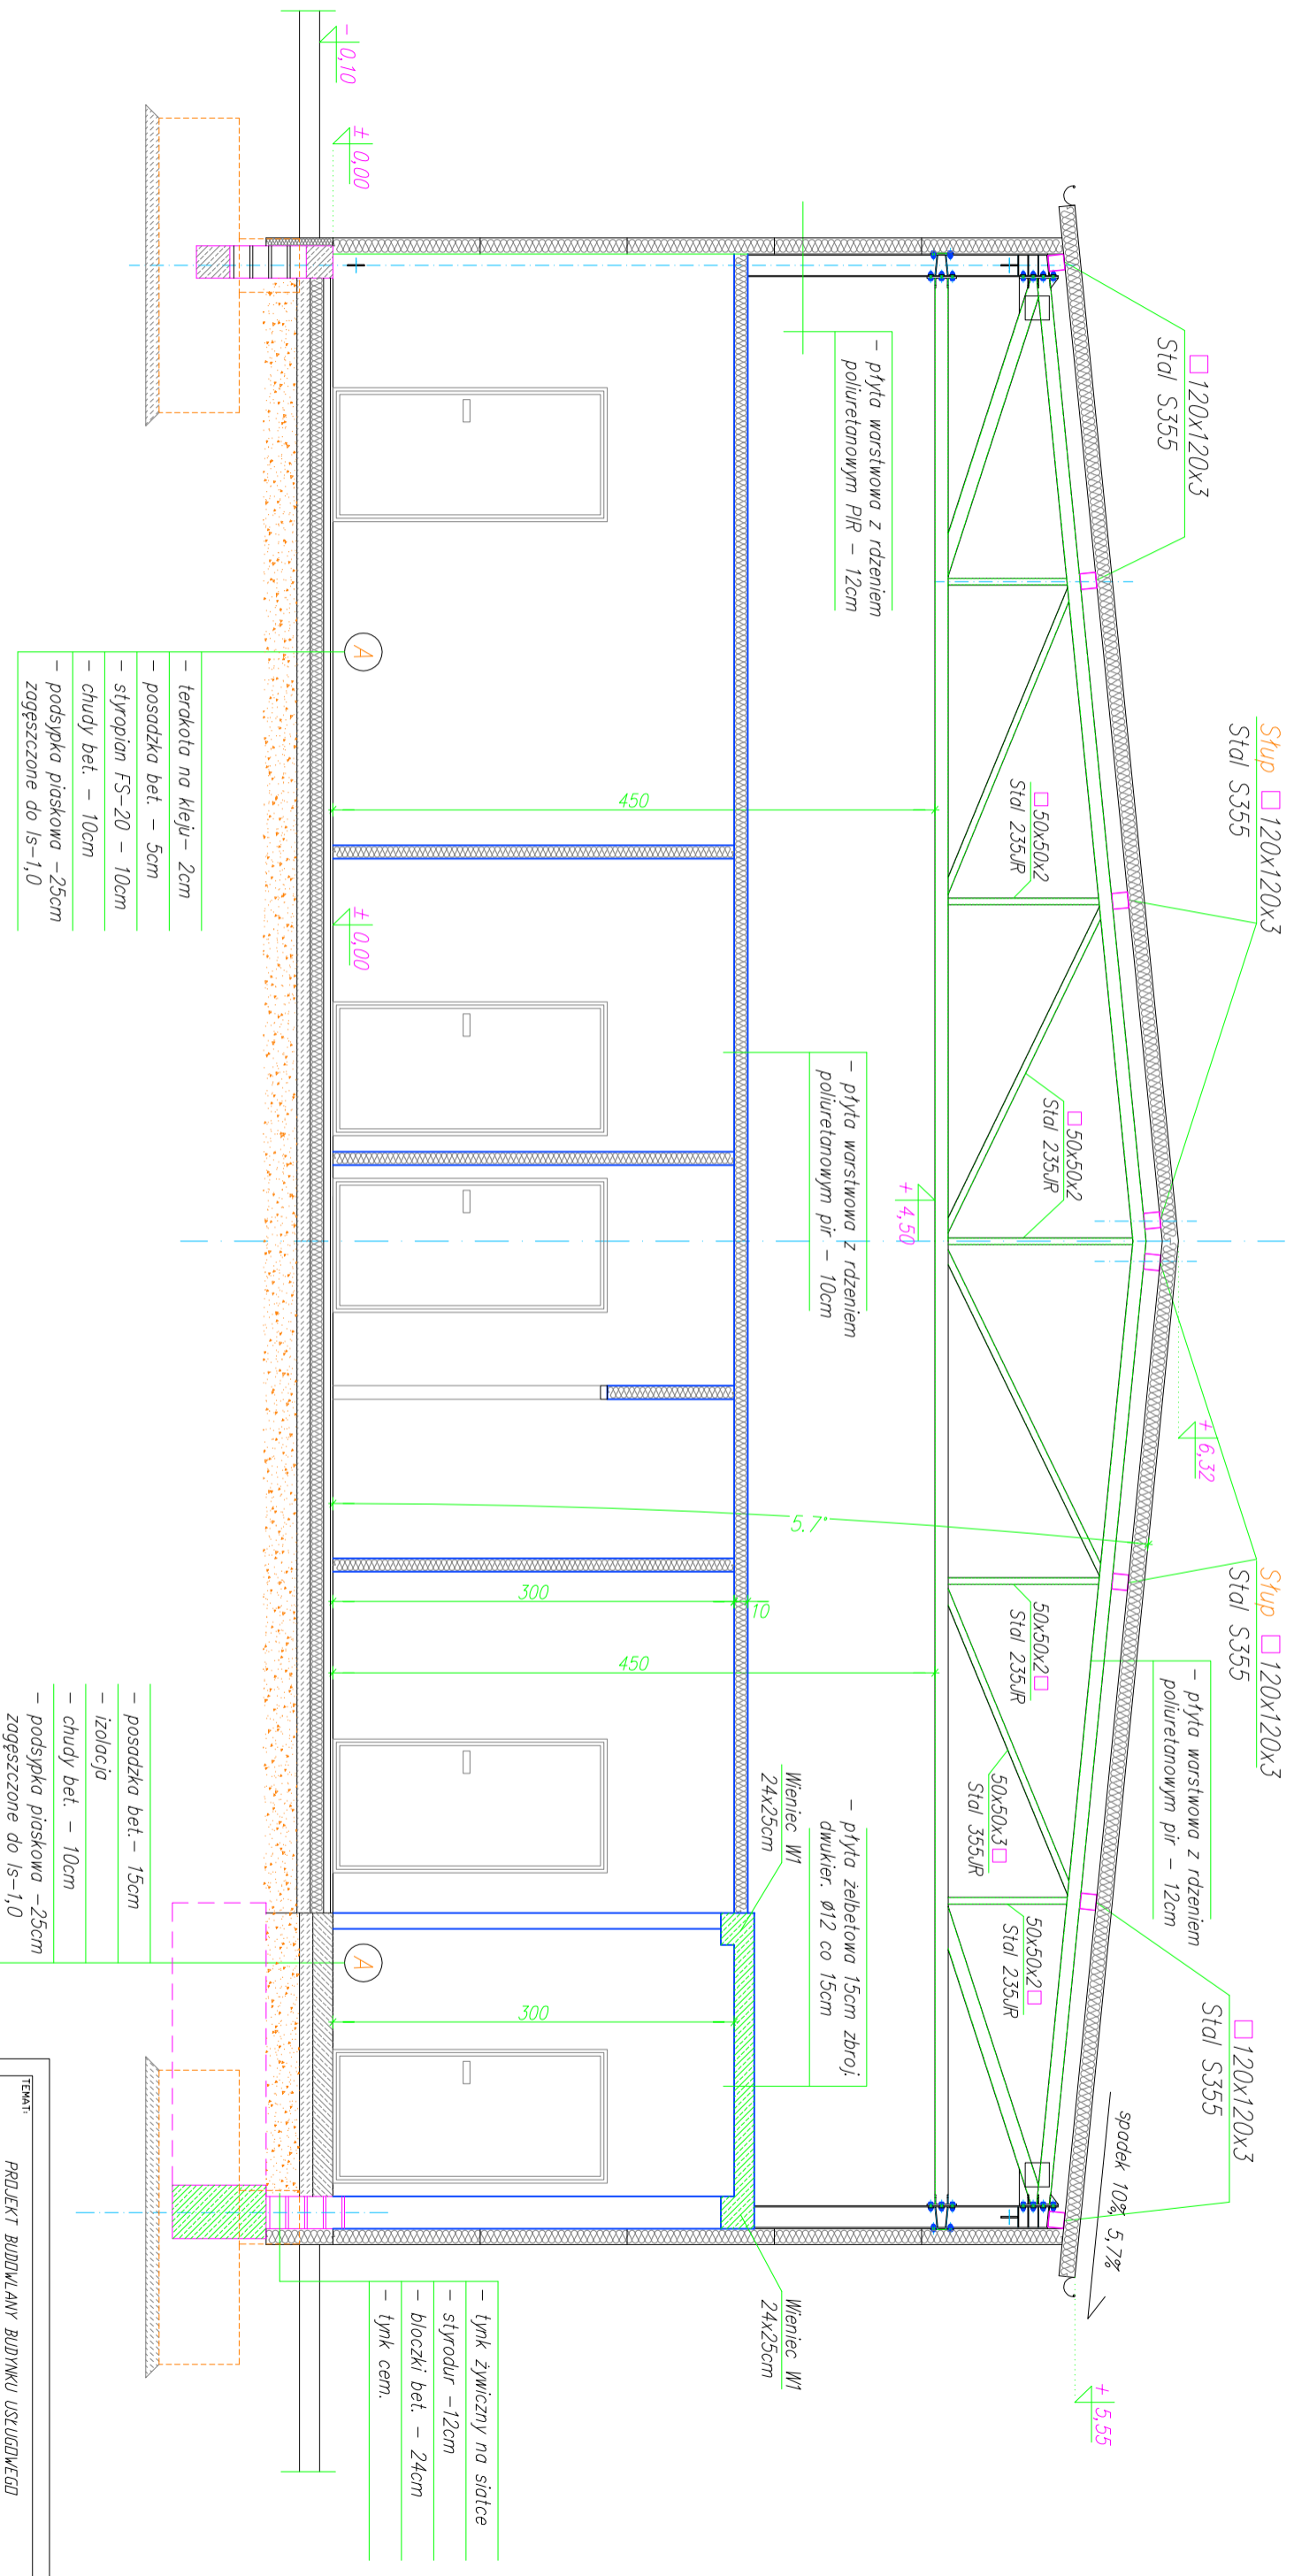

- terakota na kleju - 2cm
- posadzka bet. - 5cm
- słyropian FS-20 - 10cm
- chudy bet. - 10cm
- podsypka piaskowa - 25cm
- zogęszczone do Is-1,0

- posadzka bet. - 15cm
- izolacja
- chudy bet. - 10cm
- podsypka piaskowa - 25cm
- zogęszczone do Is-1,0

- tynk żywiczny na siatce
- słyrodur - 12cm
- bloczki bet. - 24cm
- tynk cem.

Stal główna - S355
blachy stal S235

BETON C20/25
pręty główne RB500
strzemiona St0S.-A0

mgr inż. arch. Joanna Fogiel
uprawnienia nr 28/R-160/k04/08
Branża - architektoniczna - sprawdzający

mgr inż. Damian Marszał
uprawnienia nr 100/3763/P/MBK/19
Branża - konstrukcyjna - sprawdzający

TEMAT		PRZEKŁADANIE BUDYNKU USŁUGOWEGO	
TYTUŁ RYSUNKU		Przekrój b-b	
LOKALIZACJA		97-510 Dęba Małstwy, nr ewid. dz. 700/1, 700/2 obr. 0003 Dęba	
INWESTOR		LUKAS SP. z o.o. ul. Piotrkowska 7, 95-510 Ręczno	
BRANŻA	DATA	SKALA	
Architektoniczno-konstr.	styczeń 2022	1:50	
AUTORZY:			
mgr inż. arch. Anna Nowak			
uprawnienia nr GP.IV.7342 (154)94			
mgr inż. Marcin Glastko			
uprawnienia nr LDD/2159/P/WDK/13			
WSPRACOWNIA		RYS. K-P.2	