LEGENDA

- **A–D** OBSZAR OPRACOWANIA
- **Nr 1** PROJEKTOWANY BUDYNEK MAGAZYNOWY
- **Nr 2** PROJEKTOWANA WIATA EDUKACYJNA
- NIEPRZEKRACZALNA LINIA ZABUDOWY
- WEJŚCIE DO BUDYNKU
- WJAZD DO GARAŻU
- PROJEKTOWANA NAWIERZCHNIA Z KOSTKI BETONOWEJ GR. 8,0cm
- PROJEKTOWANA NAWIERZCHNIA Z KOSTKI BETONOWEJ GR. 6,0cm
- PROJEKTOWANA POWIERZCHNIA BIOLOGICZNIE-CZYNNA
- PROJEKTOWANA ZIELEŃ OSŁONOWA NASADZENIA KRZEWÓW IGLASTYCH
- PCV160 PROJEKTOWANY ODCINEK ZEWNĘTRZNEJ INSTALACJI KANALIZACJI SANITARNEJ
- PCV160 PROJEKTOWANE PRZYŁĄCZE KANALIZACYJNE WG ODRĘBNEGO OPRACOWANIA
- SR1 PROJEKTOWANA STUDZIENKA KANALIZACYJNA REWIZYJNA dn400
- SW ISTNIEJĄCA STUDZIENKA KANALIZACYJNA STANOWIĄCA ELEMENT PRZYŁĄCZA KANALIZACYJNEGO WG ODRĘBN. OPRAC.
- PE32 PROJEKTOWANY ODCINEK ZEWNĘTRZNEJ INSTALACJI WODOCIĄGOWEJ
- PE90 PROJEKTOWANY ZEWNĘTRZNY ODCINEK INSTALACJI P.POŻ
- PE90 PROJEKTOWANE PRZYŁĄCZE WODOCIĄGOWE WG ODRĘBNEGO OPRACOWANIA
- KW PROJ. KOMORA WODOMIERZOWA STANOWIĄCA ELEMENT PRZYŁACZA WODOCIĄGOWEGO (WG ODRĘBN. OPRAC.)
- 35,16 PROJEKTOWANA RZĘDNA WYSOKOŚCIOWA
- ZK PROJ. SZAFKA KABLOWO-POMIAROWA WG ODDZIELNEGO OPRACOWANIA
- PROJ. KABEL YKY5x4mm2
- PROJ. WLZ DO BUDYNKU
- PROJ. RURA SRS 50
- A PROJ. OPRAWA SCHREDER TECEO GEN2 1 / 5118 / 24 LEDs 800mA NW 740 61.5W 468262 (61.5 W) h=4,4-4,5m na budynku
- B PROJ. OPRAWA SCHREDER TECEO GEN2 1 / 5118 / 24 LEDs 400mA NW 740 29.9W 468262 (29.9 W)+SłUP h=7m

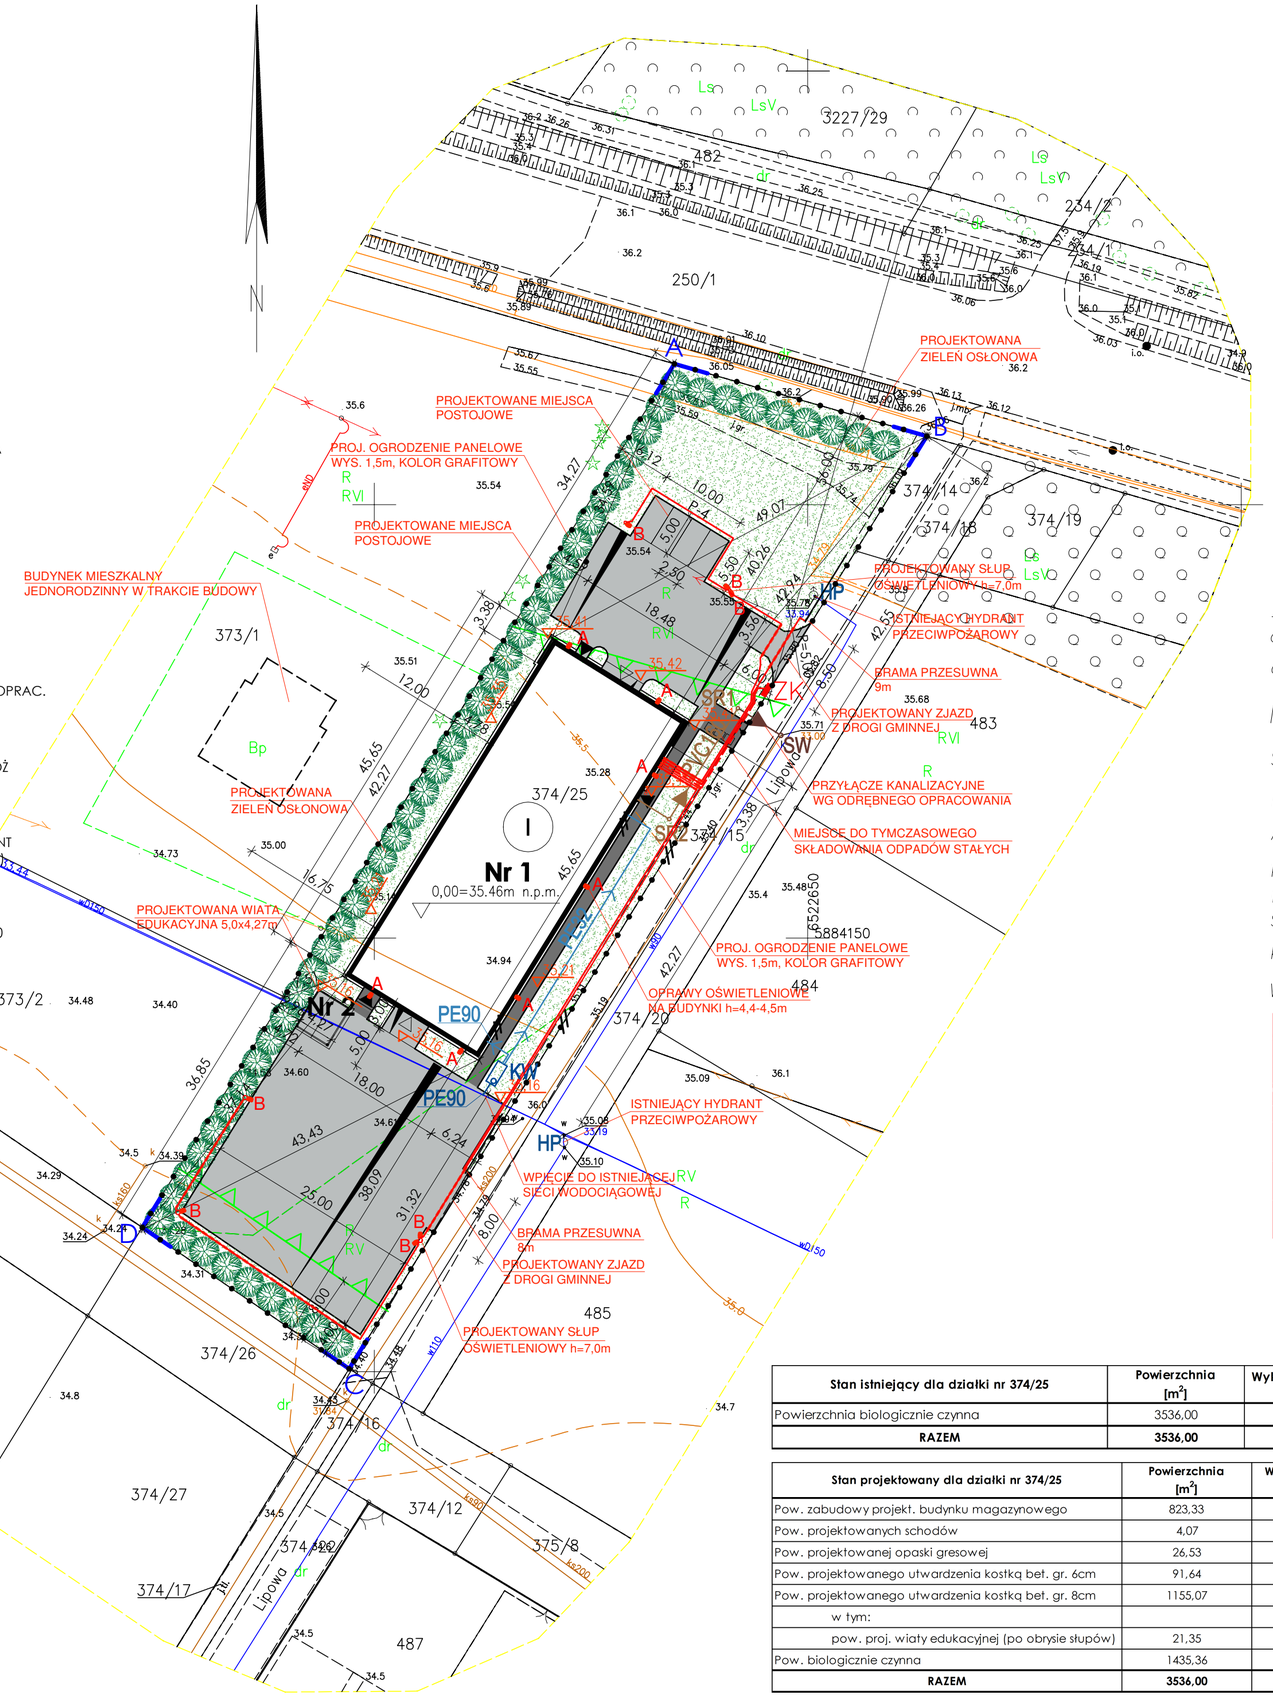

Na zlecenie zamawiającego rzędne terenowe przedstawiono z dokładnością do 0.01m

obszar aktualizacji

Nie wyklucza się istnienia w terenie innych niezidentyfikowanych urządzeń podziemych, których nie wykryto w trakcie pomiaru.

jednostka ewidencyjna: 041509_2, Zławieś Wielka
obręb: ewidencyjny: 0017, Zławieś Wielka
działka nr 374/25

MAPA DO CELÓW PROJEKTOWYCH

SKALA 1 : 500

PUWG "2000" s. 6 Układ wysokości Kronsztadt 86

Arkusz mapy 6.192.23.05.3.3

Ks. rob. 9448/2021 Id. zgłoszenia GOD.6640.4579.2021

Nie wykonano ustalenia obciążeń służebnościami gruntowymi
Sieci projektowane– stan na dzień 24.08.2021r

Koronowo, dnia 30.08.2021r

Wykonał: Andrzej Izbaner upr 16722

Poświadcza się, że niniejszy dokument został opracowany w wyniku prac geodezyjnych i kartograficznych, których rezultaty zawiera operat techniczny pozytywnie zweryfikowany. Jednocześnie informuję, że jestem świadomy odpowiedzialności karnej za złożenie fałszywego oświadczenia.

Organ prowadzący państwowy zasób geodezyjny i kartograficzny	STAROSTA TORUNSKI
Nr oraz data sporządzenia dokumentu zawierającego wynik pozytywnej weryfikacji	Protokół..... z dnia .....
Identyfikator zgłoszenia pracy geodezyjnej	GOD.6640.4579.2021
Imię, nazwisko nr uprawnień podpis kierownika prac	Andrzej Izbaner upr 16722

PROJEKT ZAGOSPODAROWANIA TERENU POWSTAŁ NA WERSJI ELEKTRONICZNEJ MAPY DO CELÓW PROJEKTOWYCH – ZATWIERDZONA KOPIA MAPY ZAŁĄCZONA DO PROJEKTU

POŚWIADCZAM ZGODNOŚĆ KOPII MAPY DO CELÓW PROJEKTOWYCH Z ORYGINAŁEM
mgr inż. arch. Łukasz Trzosek
8/KPOKK/2021

..... DATA ..... PODPIS

Stan istniejący dla działki nr 374/25	Powierzchnia [m²]	Wykorzystanie pow. działki [%]
Powierzchnia biologicznie czynna	3536,00	100,00%
RAZEM	**3536,00**	**100,00%**

Stan projektowany dla działki nr 374/25	Powierzchnia [m²]	Wykorzystanie pow. działki [%]
Pow. zabudowy projekt. budynku magazynowego	823,33	23,28%
Pow. projektowanych schodów	4,07	0,12%
Pow. projektowanej opaski gresowej	26,53	0,75%
Pow. projektowanego utwardzenia kostką bet. gr. 6cm	91,64	2,59%
Pow. projektowanego utwardzenia kostką bet. gr. 8cm	1155,07	32,67%
w tym:		
pow. proj. wiaty edukacyjnej (po obrysie słupów)	21,35	0,60%
Pow. biologicznie czynna	1435,36	40,59%
RAZEM	**3536,00**	**100,00%**

PALIGA DESIGN

MAGAZYN DO PRZECHOWYWANIA MATERIAŁÓW I SPRZĘTU W TYM NA CELE COVID-19

PALIGA DESIGN
Aleje Wolności 1
86-010 Koronowo
tel.: 52 320-51-31
pracownia@paliga.com.pl
www.paliga.com.pl

INWESTOR: Regionalny Ośrodek Edukacji Ekologicznej w Przysieku Sp. z o.o. Przysiek, ul. Parkowa 2 87-134 Zławieś Wielka

LOKALIZACJA: dz. nr 374/25 87-134 Zławieś Wielka

stadium: PT.
branża: PZT
rejestr: 2021.P-29

FUNKCJA	IMIĘ I NAZWISKO	NR UPRAWNIEŃ	PODPIS	DATA
PROJ. ARCHITEKTURA	mgr inż. arch. Łukasz Trzosek	8/KPOKK/2021		09.2021r
SPR. ARCHITEKTURA	mgr inż. arch. Zofia Wernerowska-Frąckiewicz	UAN-KZ-7210/ 144/88		09.2021r
PROJ. B. SANITARNA	mgr inż. Zbigniew Przekwas	KUP/0141/POOS/06		09.2021r
SPR. B. SANITARNA	mgr inż. Michał Bałdyga	KUP/0132/PWOS/07		09.2021r
PROJ. B. ELEKTRYCZNA	mgr inż. Maciej Partyka	KUP/0126/PBE/19		09.2021r
SPR. B. ELEKTRYCZNA	inż. Aleksander Michalski	KI-II-7342-97/98		09.2021r

PROJEKT ZAGOSPODAROWANIA TERENU skala 1:500 Z/1

NINIEJSZE OPRACOWANIE PODLEGA USTAWIE O PRAWIE AUTORSKIM I PRAWACH POKREWNYCH. ŻADNA JEGO CZĘŚĆ NIE MOŻE BYĆ POWIELANA, PRZETWARZANA, ANI UDOSTĘPNIANA OSOBOM TRZECIM BEZ ZGODY AUTORÓW PROJEKTU.