


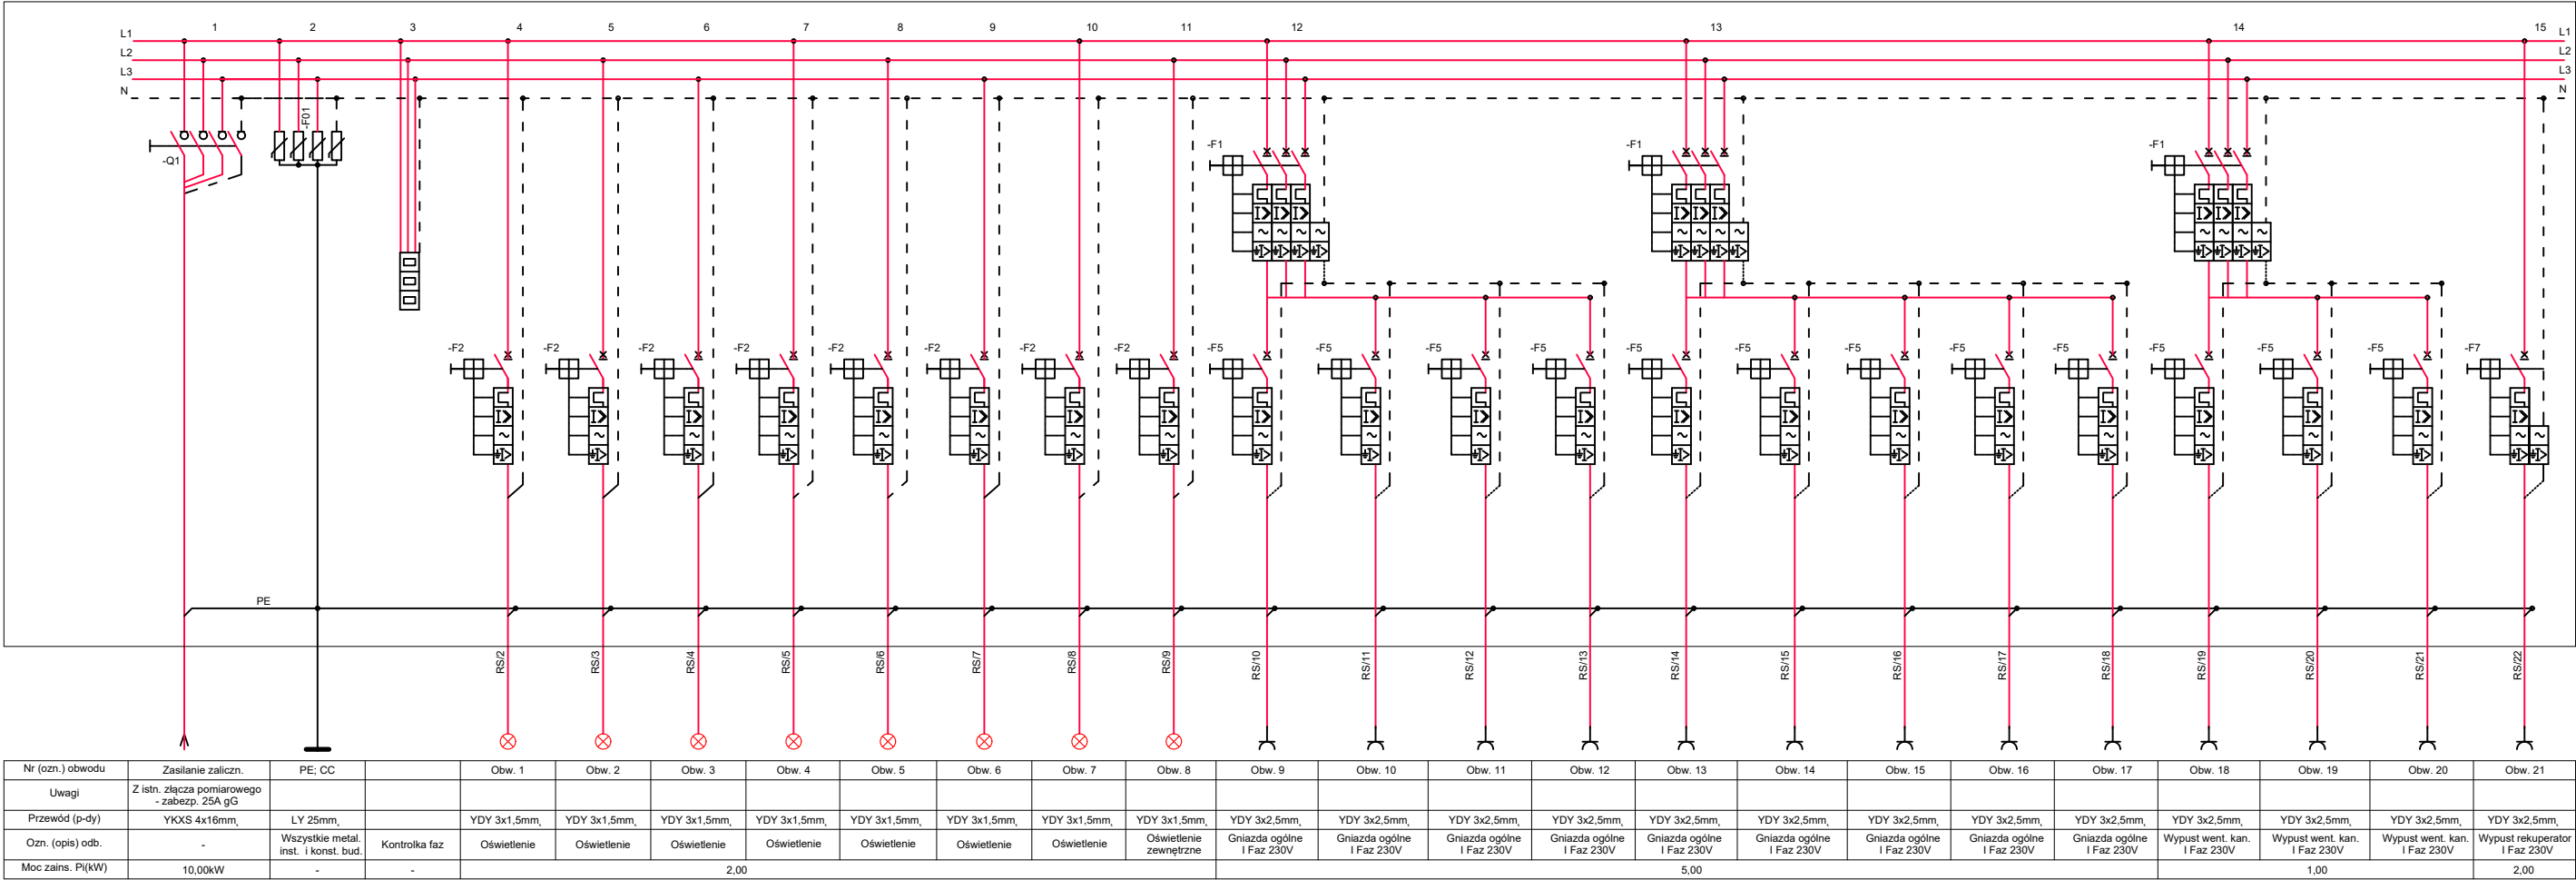

Nr (ozn.) obwodu	Zasilanie zaliczn.	PE; CC		Obw. 1	Obw. 2	Obw. 3	Obw. 4	Obw. 5	Obw. 6	Obw. 7	Obw. 8	Obw. 9	Obw. 10	Obw. 11	Obw. 12	Obw. 13	Obw. 14	Obw. 15	Obw. 16	Obw. 17	Obw. 18	Obw. 19	Obw. 20	Obw. 21
Uwagi	Z istn. złącza pomiarowego - zabezp. 25A gG																							
Przewód (p-dy)	YKXS 4x16mm ₁	LY 25mm ₁		YDY 3x1,5mm ₁	YDY 3x1,5mm ₁	YDY 3x1,5mm ₁	YDY 3x1,5mm ₁	YDY 3x1,5mm ₁	YDY 3x1,5mm ₁	YDY 3x1,5mm ₁	YDY 3x1,5mm ₁	YDY 3x2,5mm ₁	YDY 3x2,5mm ₁	YDY 3x2,5mm ₁	YDY 3x2,5mm ₁	YDY 3x2,5mm ₁	YDY 3x2,5mm ₁	YDY 3x2,5mm ₁	YDY 3x2,5mm ₁	YDY 3x2,5mm ₁	YDY 3x2,5mm ₁	YDY 3x2,5mm ₁	YDY 3x2,5mm ₁	YDY 3x2,5mm ₁
Ozn. (opis) odb.	-	Wszystkie metal. inst. i konst. bud.	Kontrolka faz	Oświetlenie	Oświetlenie	Oświetlenie	Oświetlenie	Oświetlenie	Oświetlenie	Oświetlenie	Oświetlenie zewnętrzne	Gniazda ogólne I Faz 230V	Gniazda ogólne I Faz 230V	Gniazda ogólne I Faz 230V	Gniazda ogólne I Faz 230V	Gniazda ogólne I Faz 230V	Gniazda ogólne I Faz 230V	Gniazda ogólne I Faz 230V	Gniazda ogólne I Faz 230V	Gniazda ogólne I Faz 230V	Wypust went. kan. I Faz 230V	Wypust went. kan. I Faz 230V	Wypust went. kan. I Faz 230V	Wypust rekuperator I Faz 230V
Moc zains. P _i (kW)	10,00kW	-	-	2,00								5,00						1,00				2,00		

Aparaty rozdzielni umieścić w odpowiedniej obudowie.
Zastosować wersję obudowy z zamkiem patentowym.
Obudowę usytuować na optymalnej wysokości.
Połączenia wewnątrz rozdzielni wykonać w sposób standardowy, zgodnie z instrukcjami producentów, stosując odpowiednie przewody (szynoprzewody), o wymaganych przekrojach.

Opisy i oznaczenia urządzeń odbiorczych podano na planie (planach) instalacyjnym, albo w opisie technicznym lub zestawieniu (zestawieniach).

Zestawienie aparatów rozdzielni	
Oznaczenie	Opis i parametry aparatu
-F1	Wyłącznik różnicowo-prądowy 25A AC 30mA
-F2	Wyłącznik nadprądowy 10A
-F5	Wyłącznik nadprądowy 16A
-F7	Wyłącznik różnicowo prądowy z funkcją nadprądową 25A
-F01	Ogranicznik przepięć hybrydowy 4P klasy B+C
-Q1	Rozłącznik izolacyjny 4P 25A z funkcją p.poż.

Rozdzielnia RG
Pi=10,00kW
Pszcz=7,00kW
Iszcz= 11,89A

Układy sieciowe:
- linia zas. TN-S
- rozzd. i ins. odb. TN-S

Ochr. od porażeń:
samoczynne wyl. zas.
przez zab. nadpr.