


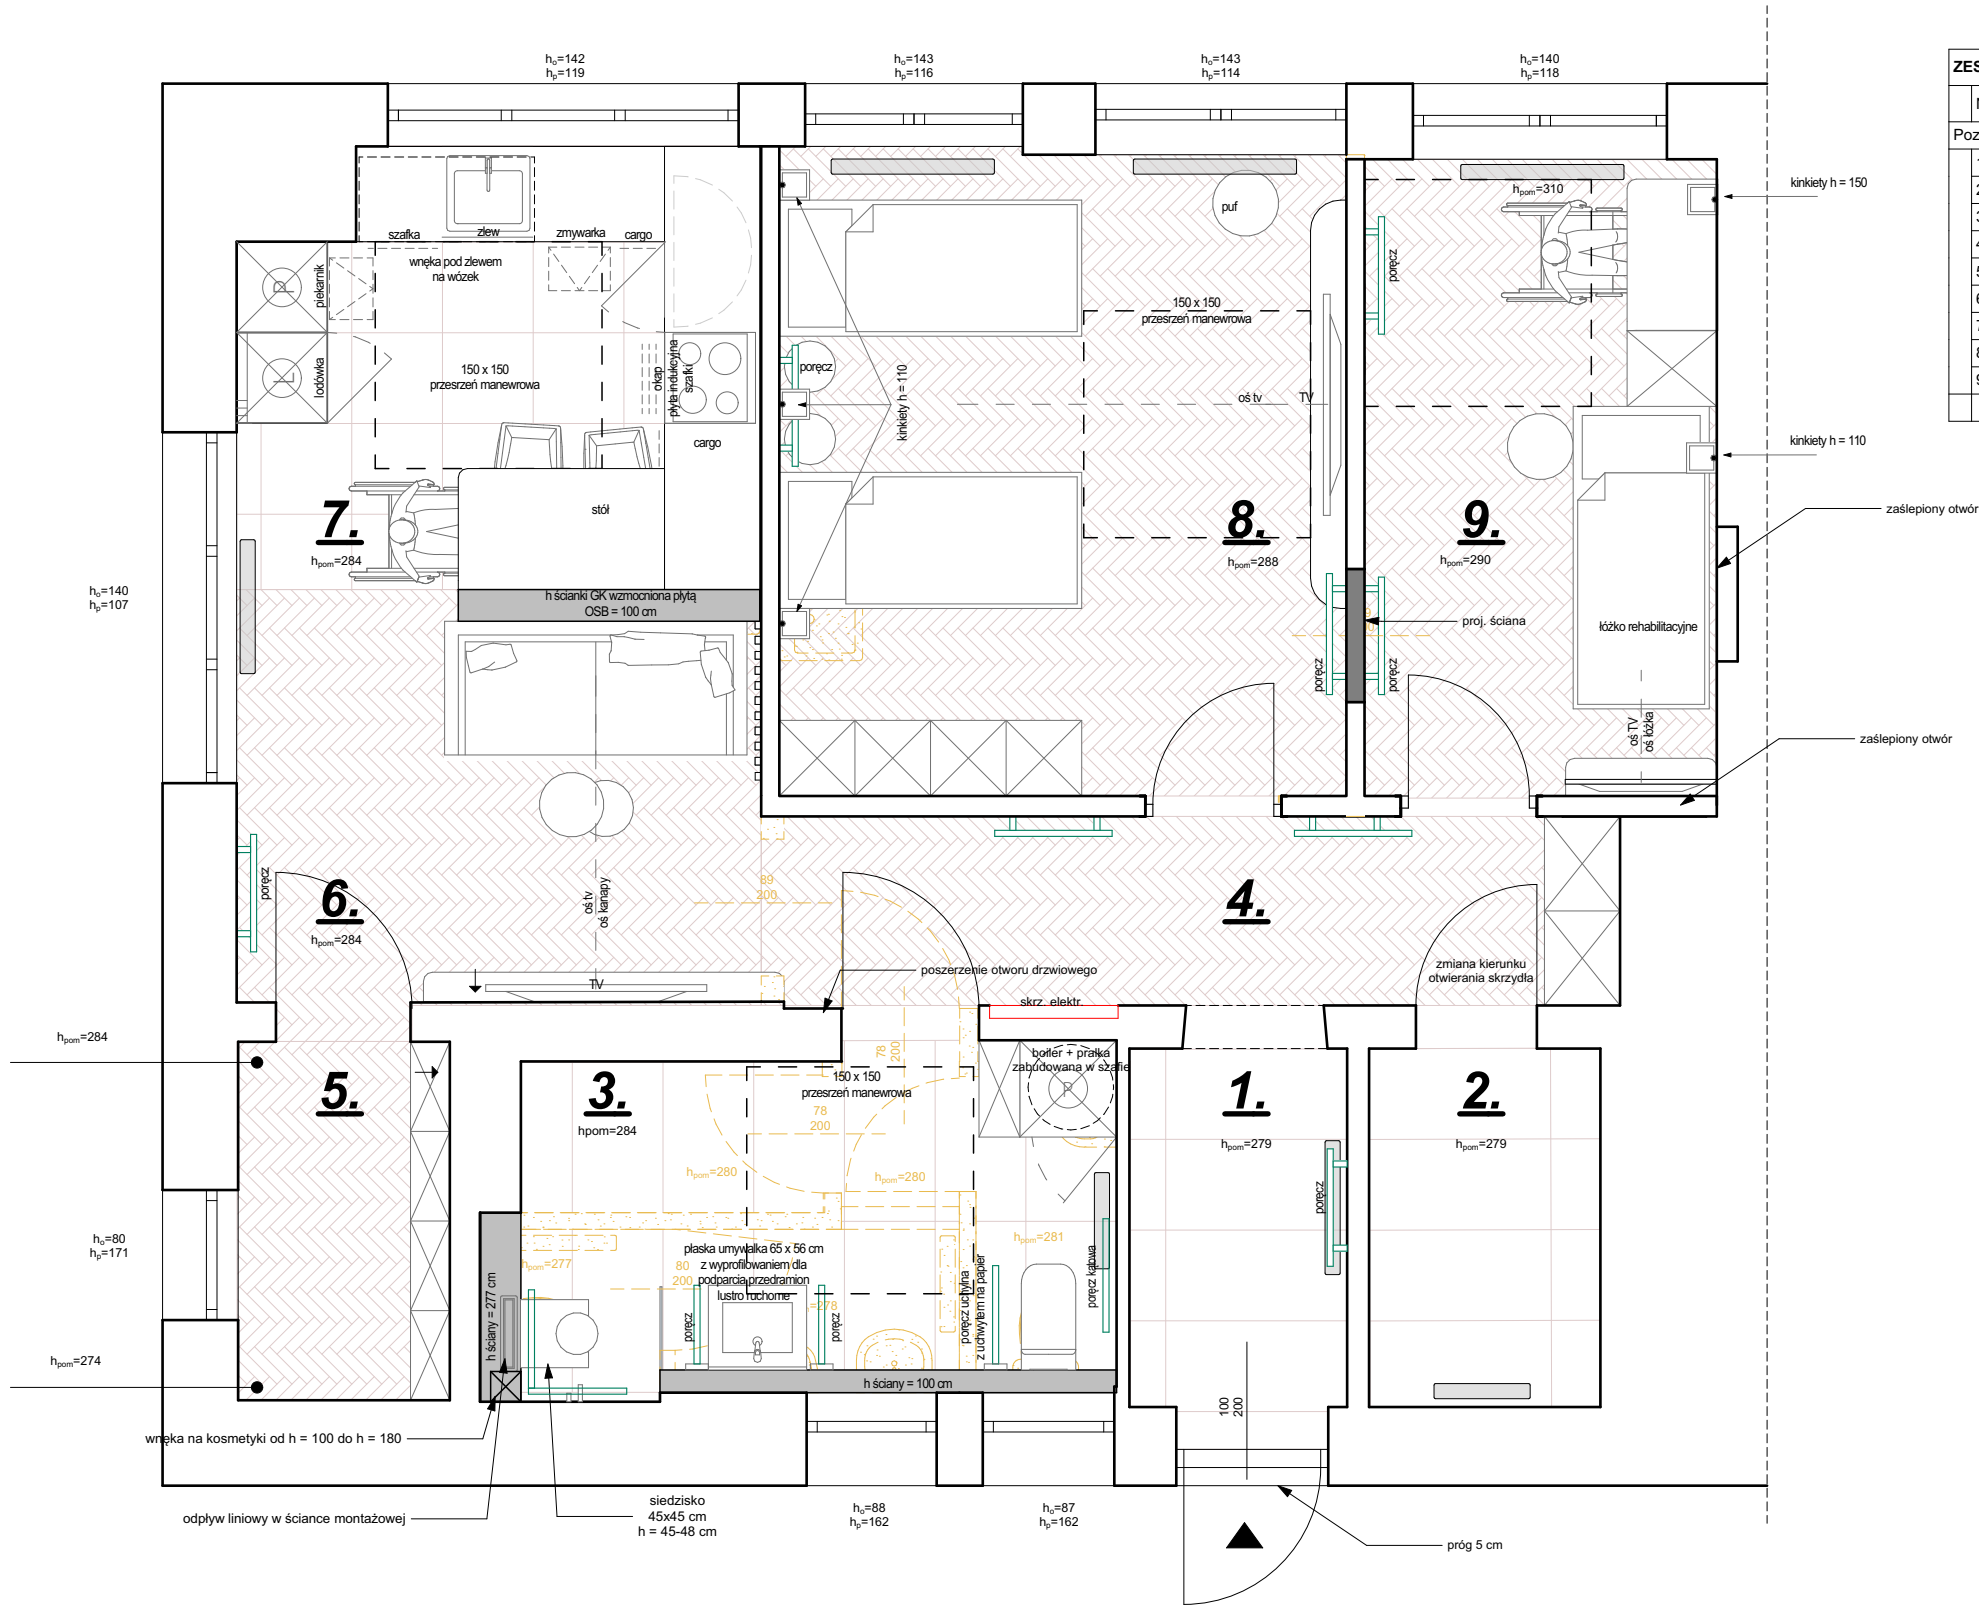

ZESTAWIENIE POMIESZCZEŃ - ŁÓBEZ			
Nr	Nazwa pomieszczenia	Rodzaj posadzki	Powierzchnia
Poziom 0			
1	HALL	PŁYTKI	3,7
2	POM. GOSPODARCZE	PŁYTKI	3,6
3	ŁAZIENKA N/S	PŁYTKI	8,9
4	KORYTARZ	PANELE	6,5
5	POM. GOSPODARCZE	PANELE	2,7
6	SALON	PANELE	9,7
7	KUCHNIA	PŁYTKI	9,7
8	POKÓJ N/S + OPIEKUN	PANELE	16,0
9	POKÓJ N/S	PANELE	9,8
			70,6 m²

LEGENDA:

- grzejniki
- kratka wentylacyjna
- główne wejście do lokalu
- ściany istniejące
- ściany wyburzane
- ścianyprojektowane

UWAGA!
Przed przystąpieniem do prac remontowych i wykończeniowych zapoznać się z wymaganiami technicznymi dotyczącymi montażu sprzętów podanych przez producenta materiałów.

UWAGA !
Do łazienki i do kuchni doprowadzić lub zaadaptować instalację wentylacyjną. Po przeprowadzeniu instalacji w sufitach i ścianach uzupełnić bruzdy. Ściany wyszpachlować, położyć gładź i pomalować.

UWAGA!
Uzupełnić ubytki w tynkach i wyrównać poziomy sufitów. Na etapie realizacji wnętrz, wyrównać poziomy posadzki - bez progów. Kolor ścian i sufitów do uzgodnienia z projektantem

LINIA
PROJEKTOWANIE PRZESTRZENI

PRACOWNIA
LINIA projektowanie przestrzeni Sp. z o.o.
tel. 793 214 925
www.linia-projektowanie.pl

TYTUŁ RYSUNKU
REMONT MIESZKANIA - ARANŻACJA

ADRES INWESTYCJI
NIEPODLEGŁOŚCI 37 - ŁÓBEZ

INWESTOR
skala 1:50, 1:1,67
Wrzesień 2021

INWESTYCJA
REMONT I PRZYSTOSOWANIE MIESZKANIA DO POTRZEB OPIEKI WYTCNIENIOWEJ
nr rysunku 3.

BRANŻA ARCHITEKTURA
PROJEKT I OPRACOWANIE
dr Katarzyna Utech
mgr. inż. arch. Piotr Kacprzak