
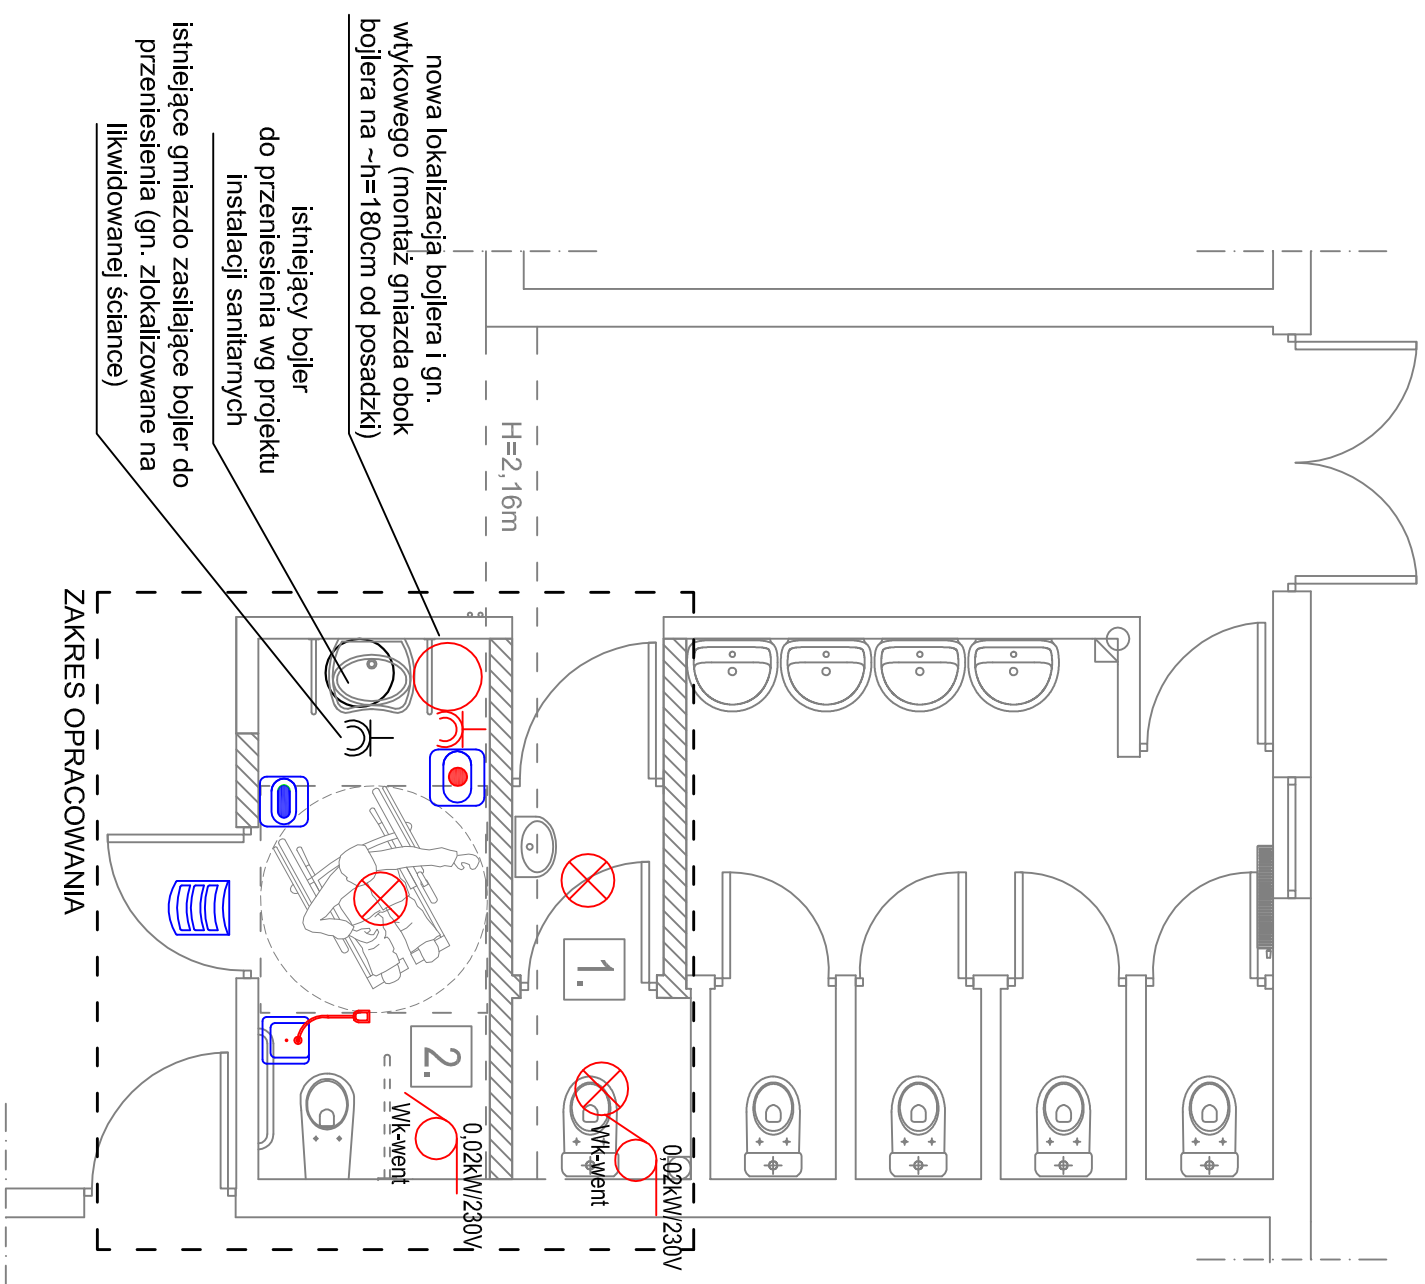


Z E S T A W I E N I E P O W I E R Z C H N I		
L.P.	POMIESZCZENIE	POSADKA POW., m ²
1.	TOALETA NAUCZYCIELI	2,7
2.	TOALETA NPS	5,5
	POW. UŻYTK.	8,20

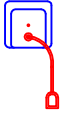

LEGENDA:

- | | | |
|---|---|--|
|  | — | oprawa 10W (LED SMD), nastropowa, z czujnikiem ruchu 360st, z cert. dop. CNBOP |
|  | — | gniazdo wtykowe pojedyncze (szczelne) min. IP44 |
|  | — | wypust kablowy 1P+N+PE |
|  | — | Lampka sygnalizacyjna |
|  | — | Przycisk przywoławczy |
|  | — | Przycisk przywoławczy "pociągany" |
|  | — | Przycisk kasujący |

PROJEKTY TECHNOLOGICZNE		PROJEKT	
PROJEKTY BRANŻOWE POMIARY I EKSPERTYZY WENTYLACJI DORADZTWO I NADZÓR INWESTORSKI		54-142 Wrocław, ul. Dokerska 12/14 tel. +48 71 353 26 47 tel. kom. +48 600 944 240	
Elementy i rozwiązania zastosowane w projekcie są własnością firmy PROJEKT D.I i podlegają ochronie prawnej w zakresie prawa własności artystycznej, naukowej i literackiej (prawa autorskiego) na podstawie Ustawy z dnia 4 lipca 1994 r. o prawie autorskim i prawach pokrewnych (Dz.U. 1994, 24/83) oraz Ustawy z dnia 27 lipca 2001 r. o ochronie baz danych (Dz.U. 2001, 128, 1402). Wykorzystywanie bez zgody autora jest zabronione.			
Investor	Szkoła Podstawowa im. Kazimierza Górskiego w Łozinie Łozina, ul. Miłkica 10, 55-095 Miłków		
Obiekt	Przebudowa istniejących toalet na potrzeby toalety dla osób z niepełnosprawnościami Szkoła Podstawowa im. Kazimierza Górskiego w Łozinie, Łozina, ul. Miłkica 10, 55-095 Miłków		Branża Elektryczna
Opracował	Imię i nazwisko	Nr uprawnień	Data
Projektował	mgr inż. Alina Falliszewska	220/92/UW	05.2022
Sprawdził			
Skala	Nazwa rysunku:		
1:50			
Format			
A3	Rzut pomieszczeń - instalacje elektryczne		
	Nr rys.		
	IE-1		