


Z E S T A W I E N I E P O W I E R Z C H N I			
L.P.	POMIESZCZENIE	POSAZKA	POW., m²
1.	TOALETA NAUCZycIELI	GRES	2,7
2.	TOALETA NPS	GRES	5,5
POW. UŻYTK.			8,20

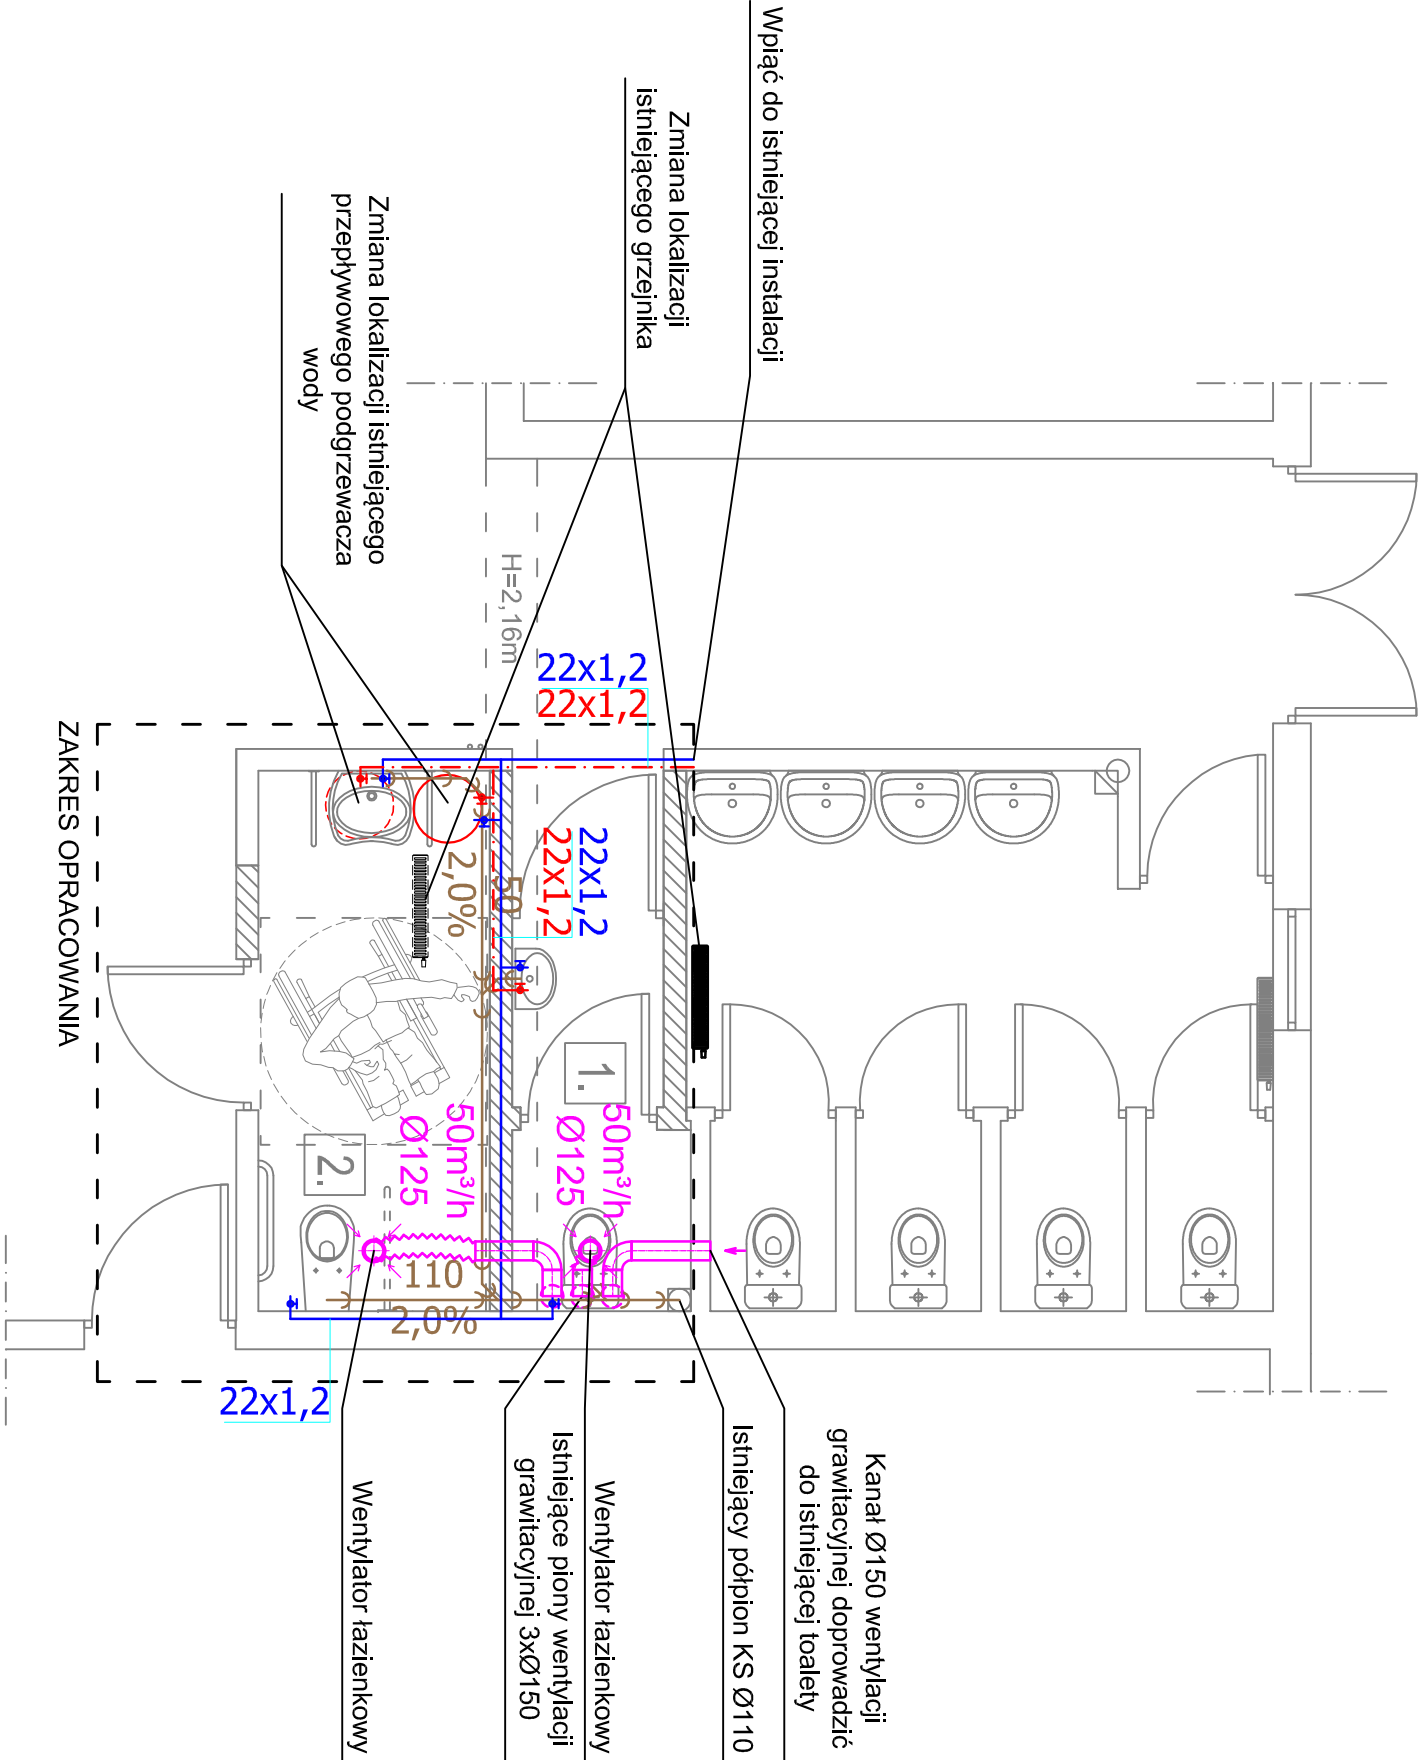

- LEGENDA:
- instalacja wody zimnej
 - instalacja wody ciepłej
 - instalacja kanalizacji
 - instalacja wentylacji wywiewnej

PROJEKTY TECHNOLOGICZNE				PROJEKT	
PROJEKTY BRANŻOWE				54-142 Wrocław, ul. Dokerska 12/14	
POMIARY I EKSPERTYZY WENTYLACJI				tel. +48 71 353 26 47	
DORADZTWO I NADZÓR INWESTORSKI				tel. kom. +48 600 944 240	
Elementy i rozwiązania zastosowane w projekcie są własnością firmy PROJEKT D.J. i podlegają ochronie prawnej w zakresie prawa własności artystycznej, naukowej i literackiej (prawa autorskiego) na podstawie Ustawy z dnia 4 lutego 1994 r. o prawie autorskim i prawach pokrewnych (Dz.U. 1994.24.83) oraz Ustawy z dnia 27 lipca 2001 r. o ochronie baz danych (Dz.U.2001.128.1402). Wykorzystywanie bez zgody autora jest zabronione.					
Inwestor		Szkoła Podstawowa im. Kazimierza Górskiego w Łozinie			
		Łozina, ul. Miłicka 10, 55-095 Mińków			
Obiekt		Przebudowa istniejących toalet na potrzeby toalety dla osób z niepełnosprawnościami			
		Szkoła Podstawowa im. Kazimierza Górskiego w Łozinie, Łozina, ul. Miłicka 10, 55-095 Mińków			
		Imię i nazwisko	Nr uprawnień	Data	Podpis
Opracował					
Projektował		mgr inż. Tomasz Szeptycki	168/DOŚ/15	05.2022	
Sprawdził					
Skala		Nazwa rysunku:			
1:50		Rzut pomieszczeń - instalacje wod-kan, c.o. i wentylacji			
Format					
A3					
					Nr rys.
					IS-1