




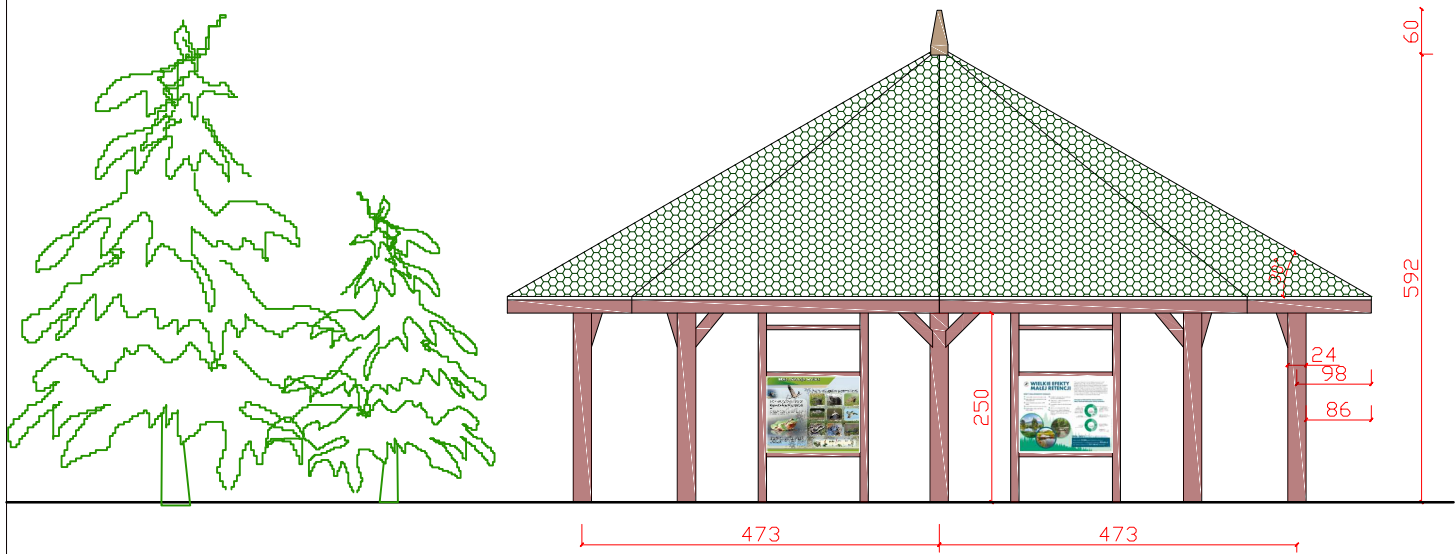


Elewacja

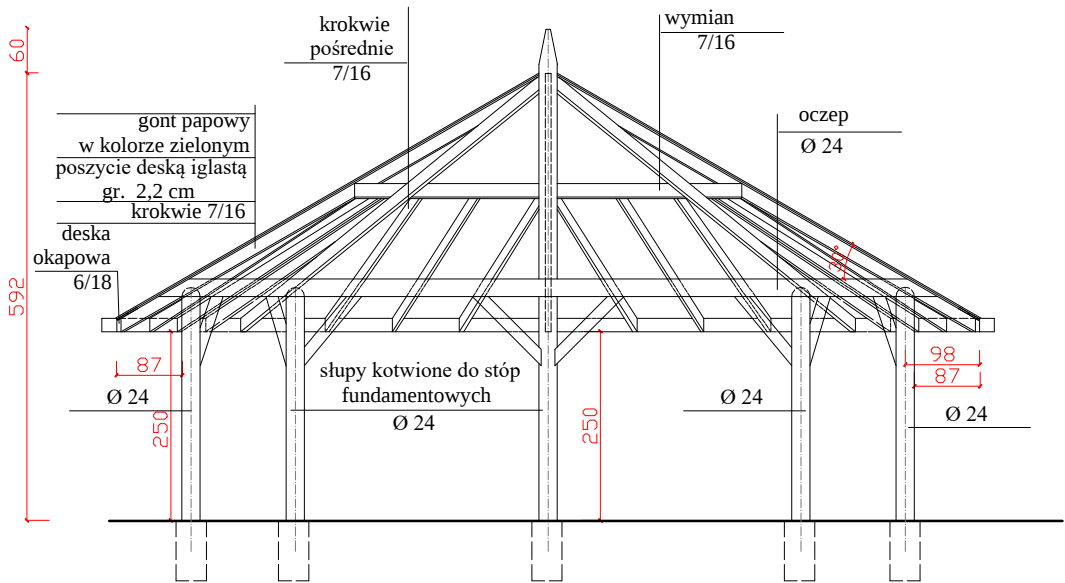

Przekrój A-A

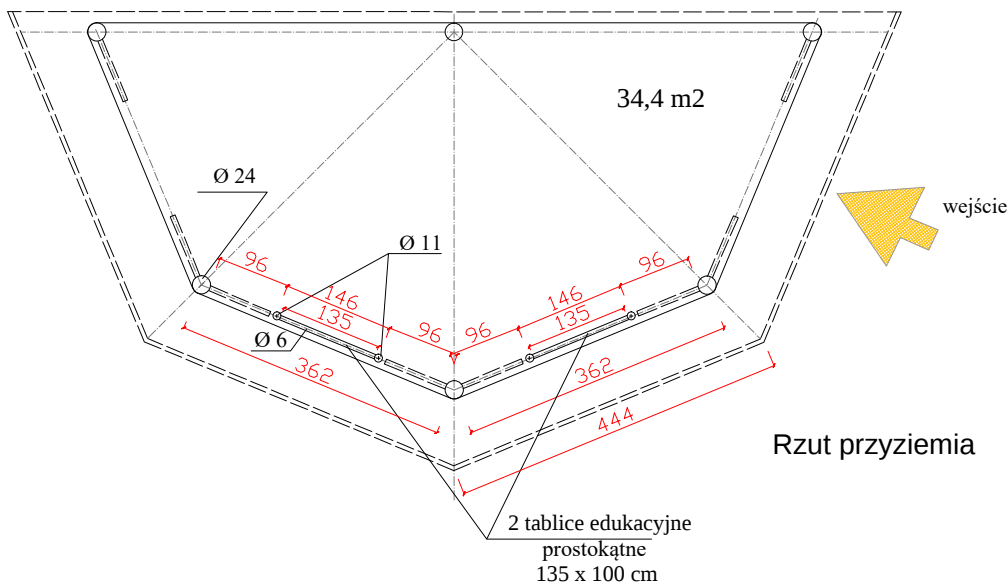

Rzut przyziemia

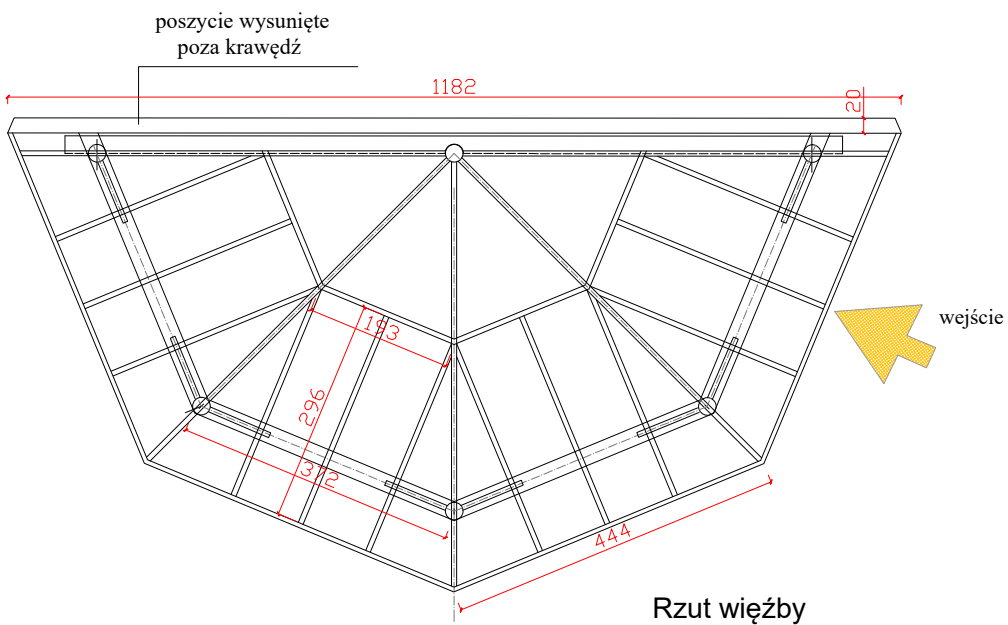

Rzut więzby

Altana B - rzuty, przekrój i elewacja 1:100

Zespół Usług Technicznych NOT			tel. 62) 757-68-49		Data: 06.2022	
62-800 Kalisz, ul. Zacisze 2						
Lokalizacja: 62-800 Kalisz dz. nr ewid. 2093/35 obręb 152 Winiary		Autor: mgr inż. arch. Danuta Wysocka-Stachowiak (UAN-8386-24/89)	Stadium: Projekt budowlany dwóch altan edukacyjnych			
			Branża: Architektura			
			Objekt: Altany wraz z instalacją edukacyjną "Natura - Inie na tropie wody w Nadleśnictwie Kalisz"			
Investor: Nadleśnictwo Kalisz Szale ul. Kaliska 195 62-860 Opatówek						Skala: 1:100
			Treść: Rzuty, przekrój i elewacja			Nr rys. 2