


Proj. złącze oświetleniowe ZO

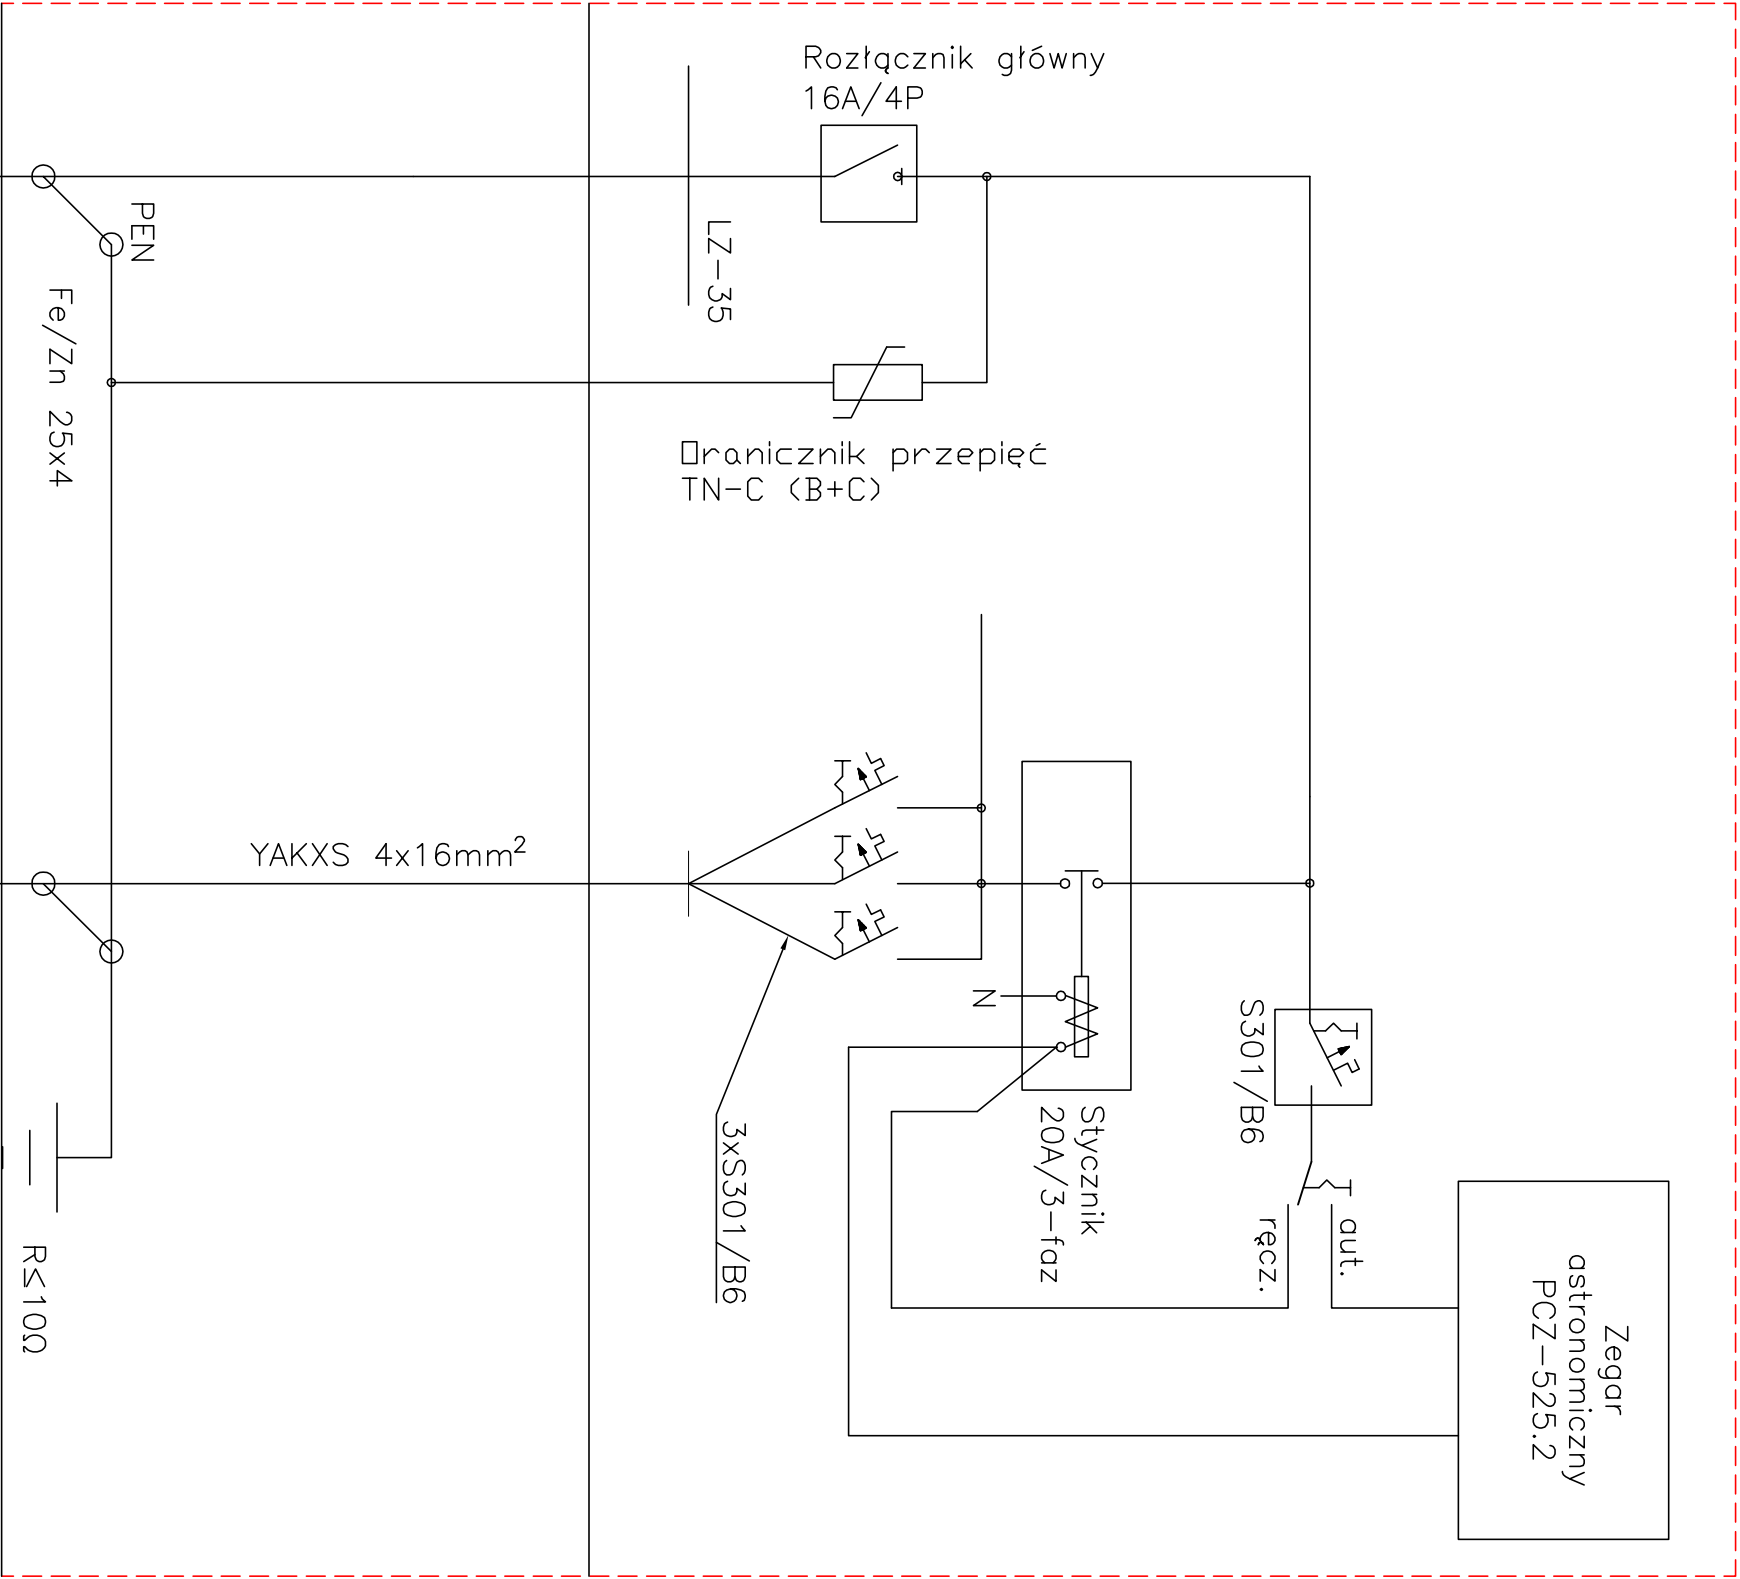

istn. złącze
kablowo-sterownicze

stacja CNG
YAKXS 4x16mm², dt. 3m

obw. nr 1

proj. oświetleniowa linia kablowa nN
YAKXS 4x16mm², dt. 147m + 33m(rez)

NAZWA OBIEKTU	BUDOWA BUDYNKU WARSZTATOWEGO DLA AUTOBUSÓW, Z CZĘŚCIĄ ADMINISTRACYJNO-SOCJALNĄ, W RAMACH ZADANIA INWESTYCYJNEGO, PRZEBUDOWA ZAPLECZA TECHNICZNEGO TRANSPORTU ZBIOROWEGO, PROJEKT ZMIAN W ZAKRESIE PRZYSTOSOWANIA OBIEKTU DO OBSŁUGI AUTOBUSÓW ZASILANYCH GAZEM CNG – oświetlenie parkingu		
INWESTOR	Gmina Starachowice Ul. Rodomska 45 27-200 Starachowice		
ADRES OBIEKTU	OBRĘB: 0001 STARACHOWICE, DZ. NR EMD, 6/19 JEDNOSTKA EMBENCYJNA 26101_1 STARACHOWICE		
PRZEDMIOT	SCHEMAT ZŁĄCZA OŚWIELENIOWEGO ZO		Rys. nr E3
JEDNOSTKA PROJEKTOWA	ELEKTRO-NIZ Zakład Projektowo-Usługowy Jarosław Niziołek ul. Księżpęca 213, 26-110 Skarżysko-Kamienna tel.: 501 396 456, email: pro-ni81@o2.pl		SKALA –
ELEKTRYK	mgr inż. Jarosław Niziołek		SWK/0128/PWBE/17 05.2022