Obiekt 56

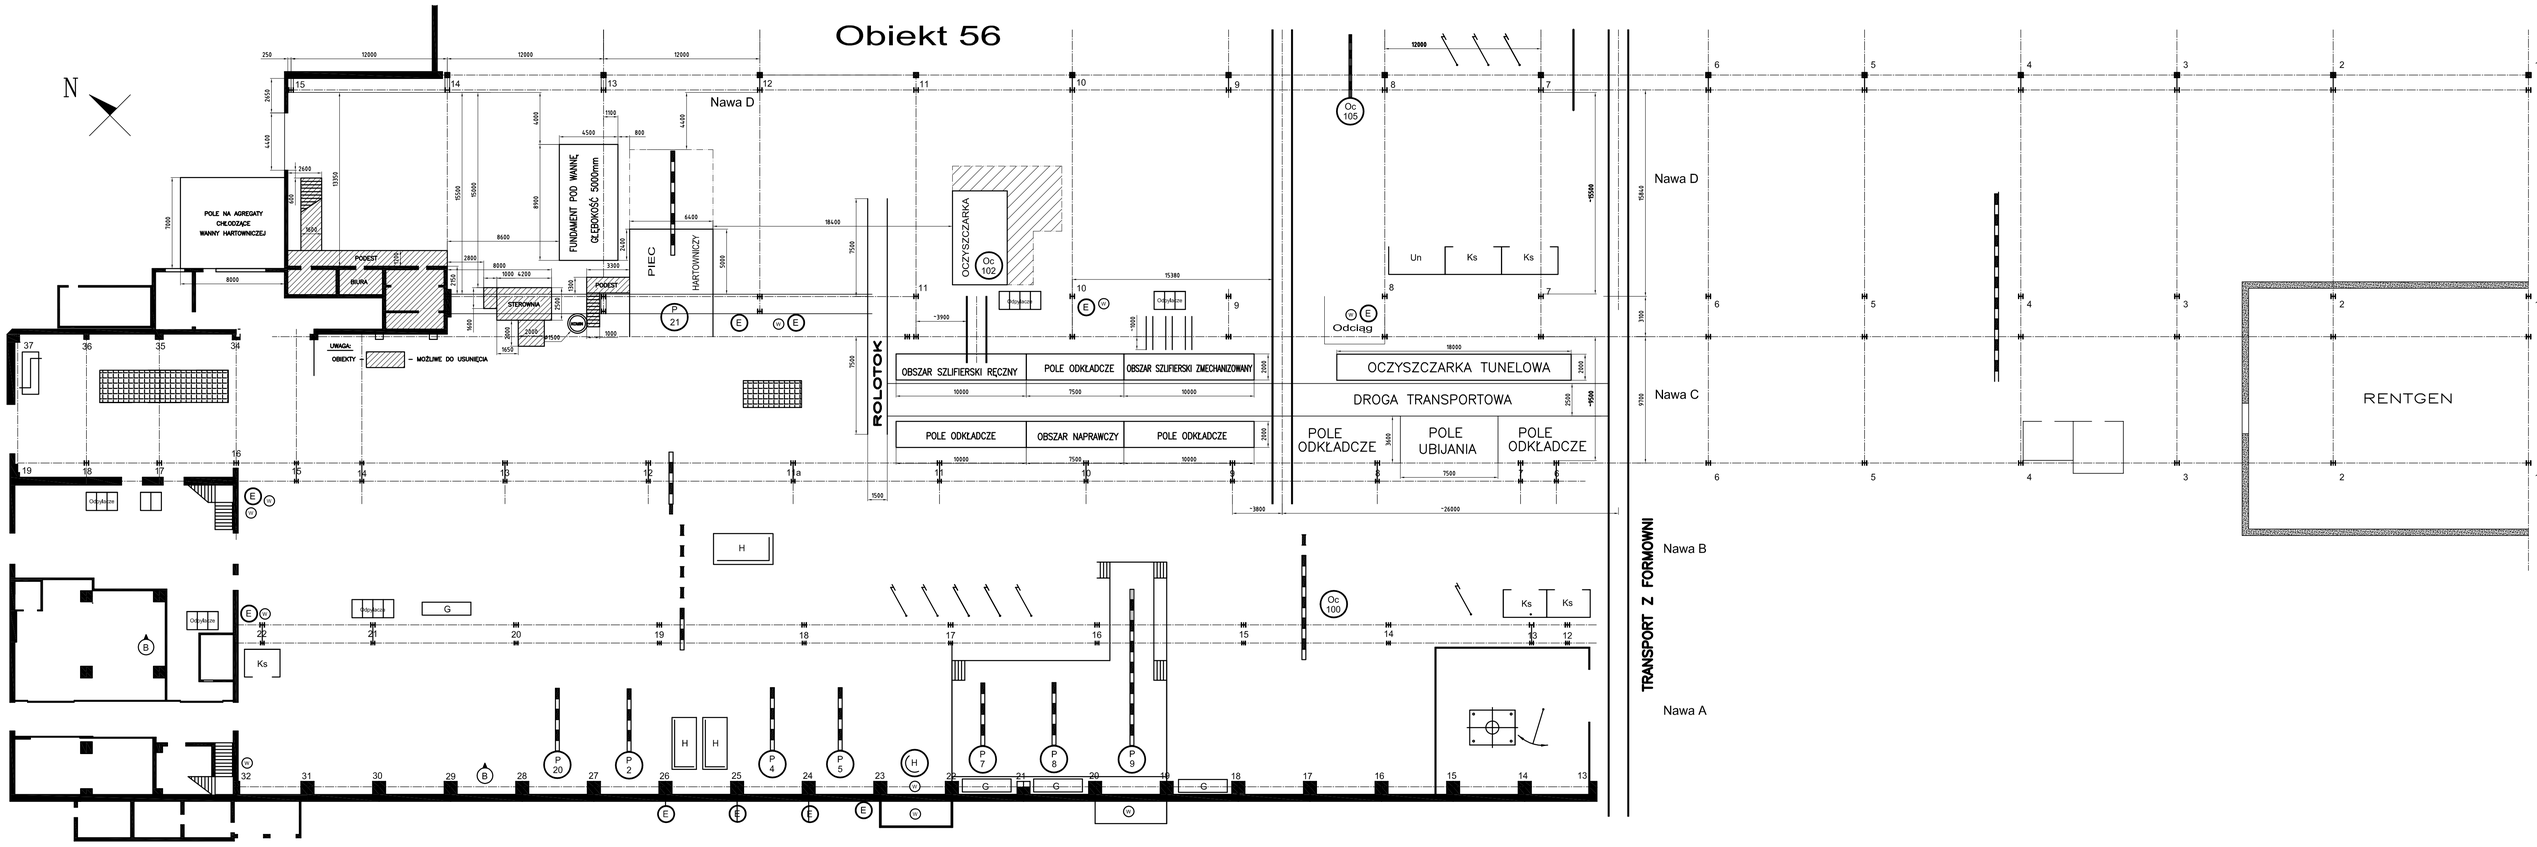
N
Nawa D
Nawa C
Nawa B
Nawa A
TRANSPORT Z FORMOWNI
POLE NA AGREGATY CHŁODZĄCE WANNY HARTOWNICZEJ
PODEST
BILBA
FUNDAMENT POD WANNĘ GŁĘBOKOŚĆ 5000mm
STEROWNIA
PIEC
HARTOWNICZY
P 21
UWAGA:
OBIEKTY
MOŻLIWE DO USUNIĘCIA
ROLOTOK
OCZYSZCZARKA
Oc 102
Oc 105
Oc 100
Odciąg
OBSZAR SZLIFIERSKI RĘCZNY
POLE ODKŁADCZE
OBSZAR SZLIFIERSKI ZMECHANIZOWANY
OCZYSZCZARKA TUNELOWA
DROGA TRANSPORTOWA
POLE ODKŁADCZE
OBSZAR NAPRAWCZY
POLE UBIJANIA
RENTGEN
Un
Ks
G
H
B
E
W