


Układ sekcji

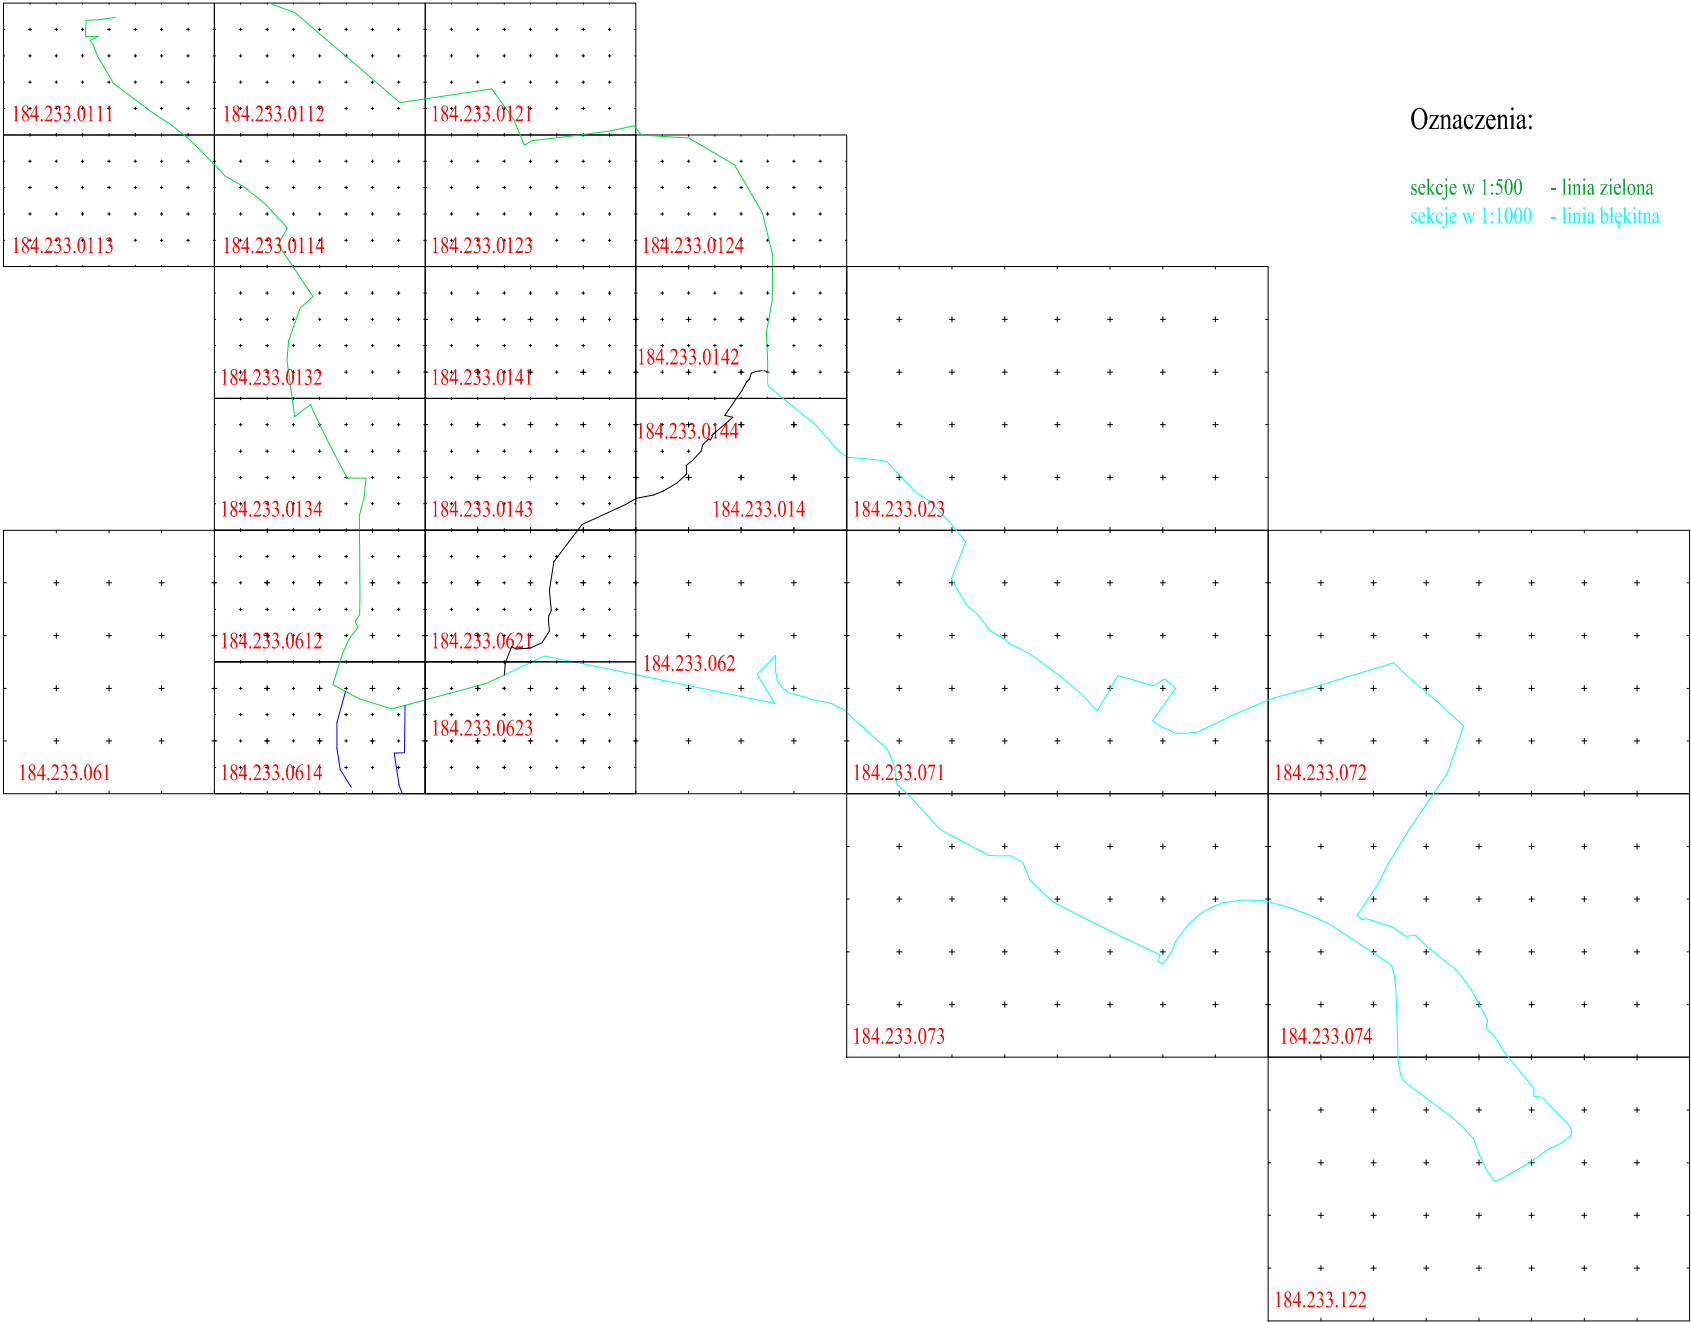

Zastrzega się wszelkie prawa wynikające z Ustawy o prawie autorskim. Rysunek niniejszy nie może być przerysowany , uzupełniany lub odstąpiony komukolwiek bez pisemnej zgody Spółdzielczego Biura Projektów „PROJBUD”				
Temat opracowania: Projekt budowlany ujęć wody , sieci wodociągowej oraz kanalizacji sanitarnej z lokalnymi przepompowniami wraz z zasilaniem energetycznym w miejscowości Uście Gorlickie				
Zespół opracowujący	Nazwisko i imię	Podpis	Obiekt:	Kanalizacja sanitarna w m. Uście Gorlickie gmina Uście Gorlickie
Projektował	mgr inż. Barbara Wojtas GAS.834/A-401.85 MAP/IS/9163/01		Investor:	Gmina Uście Gorlickie 38-315 Uście Gorlickie 80
Sprawdził	mgr inż. Mirosław Syc 88/2000 MAP/IS/4411/01		Układ sekcji	
Opracował	Marek Huk			
Opracował	Roman Wilk			
Prezes	Marek Huk		Skala	Data kwiecień 2009
Spółdzielcze Biuro Projektów „PROJBUD” 38-300 Gorlice ul.Bardowska 1 tel/fax 018 353-63-30			Stadium: P.B. - P.W	Nr rys
				Nr strony