


Przekrój poprzeczny w widoku na przyczółek  
od strony Skowronna – stan projektowany  
skala 1:25

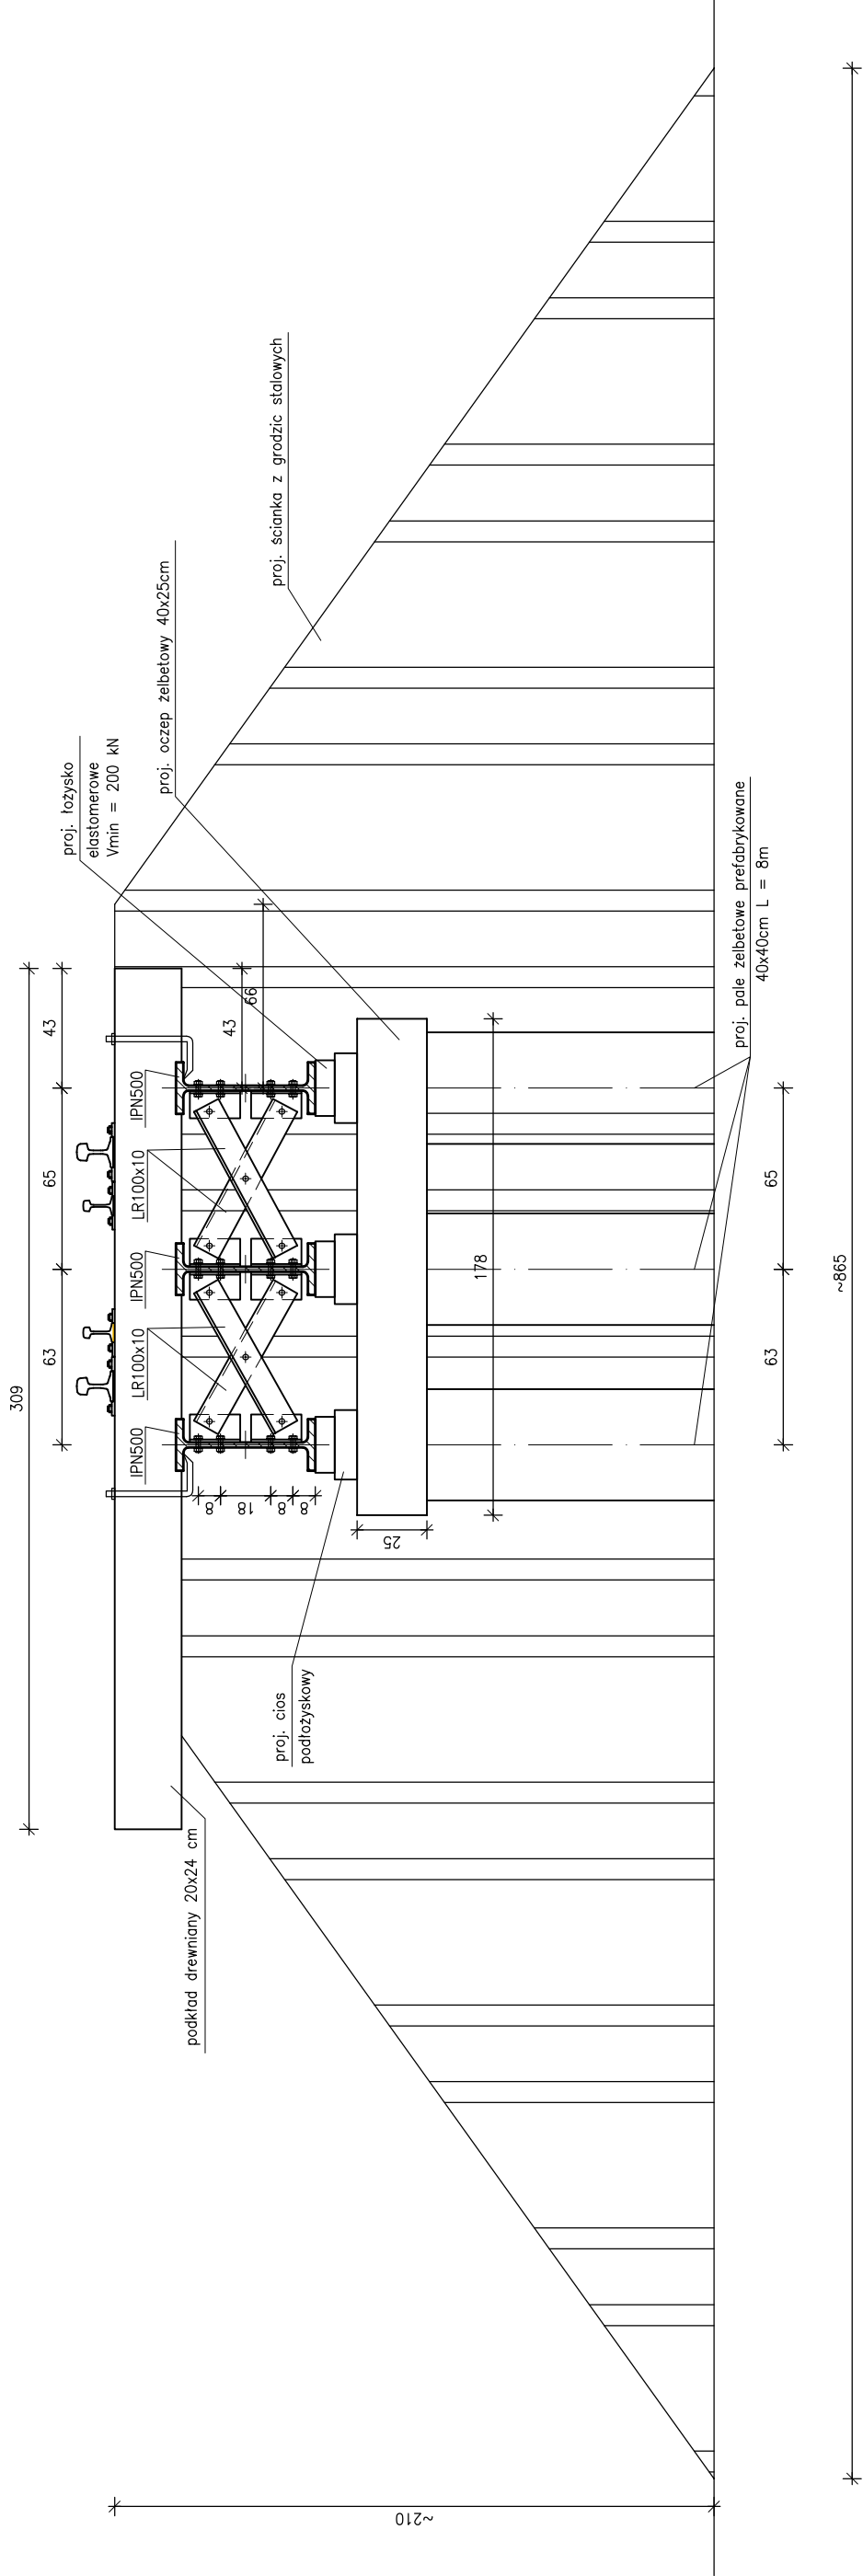

UWAGI

1. Wymiary w [cm].

|                           |  |   |                                   |
|---------------------------|--|---|-----------------------------------|
| Opracowanie:<br>KONCEPCJA |  | Nazwa i adres obiektu budowlanego:<br>Świętokrzyska Kolej Dojazdowa "Ciuchcia Ekspres Ponidzie"<br>Obiekt mostowy w m. Skowronno |                                   |
| Tom:                      |  | Inwestycja:<br>Świętokrzyska Kolej Dojazdowa "Ciuchcia Ekspres Ponidzie"<br>Remont/przebudowa obiektu mostowego w m. Skowronno   |                                   |
| Branża:<br>MOSTOWA        |  | Tytuł rysunku: <b>Przekrój poprzeczny w widoku na przyczółek od strony Skowronna – stan projektowany</b>                         |                                   |
| Data:<br>2022-03-28       |  | Imię i nazwisko:   | Nr uprawnień:                     |
| Skala:<br>1:25            |  | Podpis:   |                                   |
| Nr rysunku:<br>P-02       |  | Projektant:<br><i>prof. dr hab. inż. Grzegorz Świł</i>                                                                           | Nr uprawnień:<br>KL-20/99         |
|                           |  | Projektant:<br><i>dr inż. Wiktor Wcislik</i>                                                                                     | Nr uprawnień:<br>SWK/0058/PBkb/18 |