


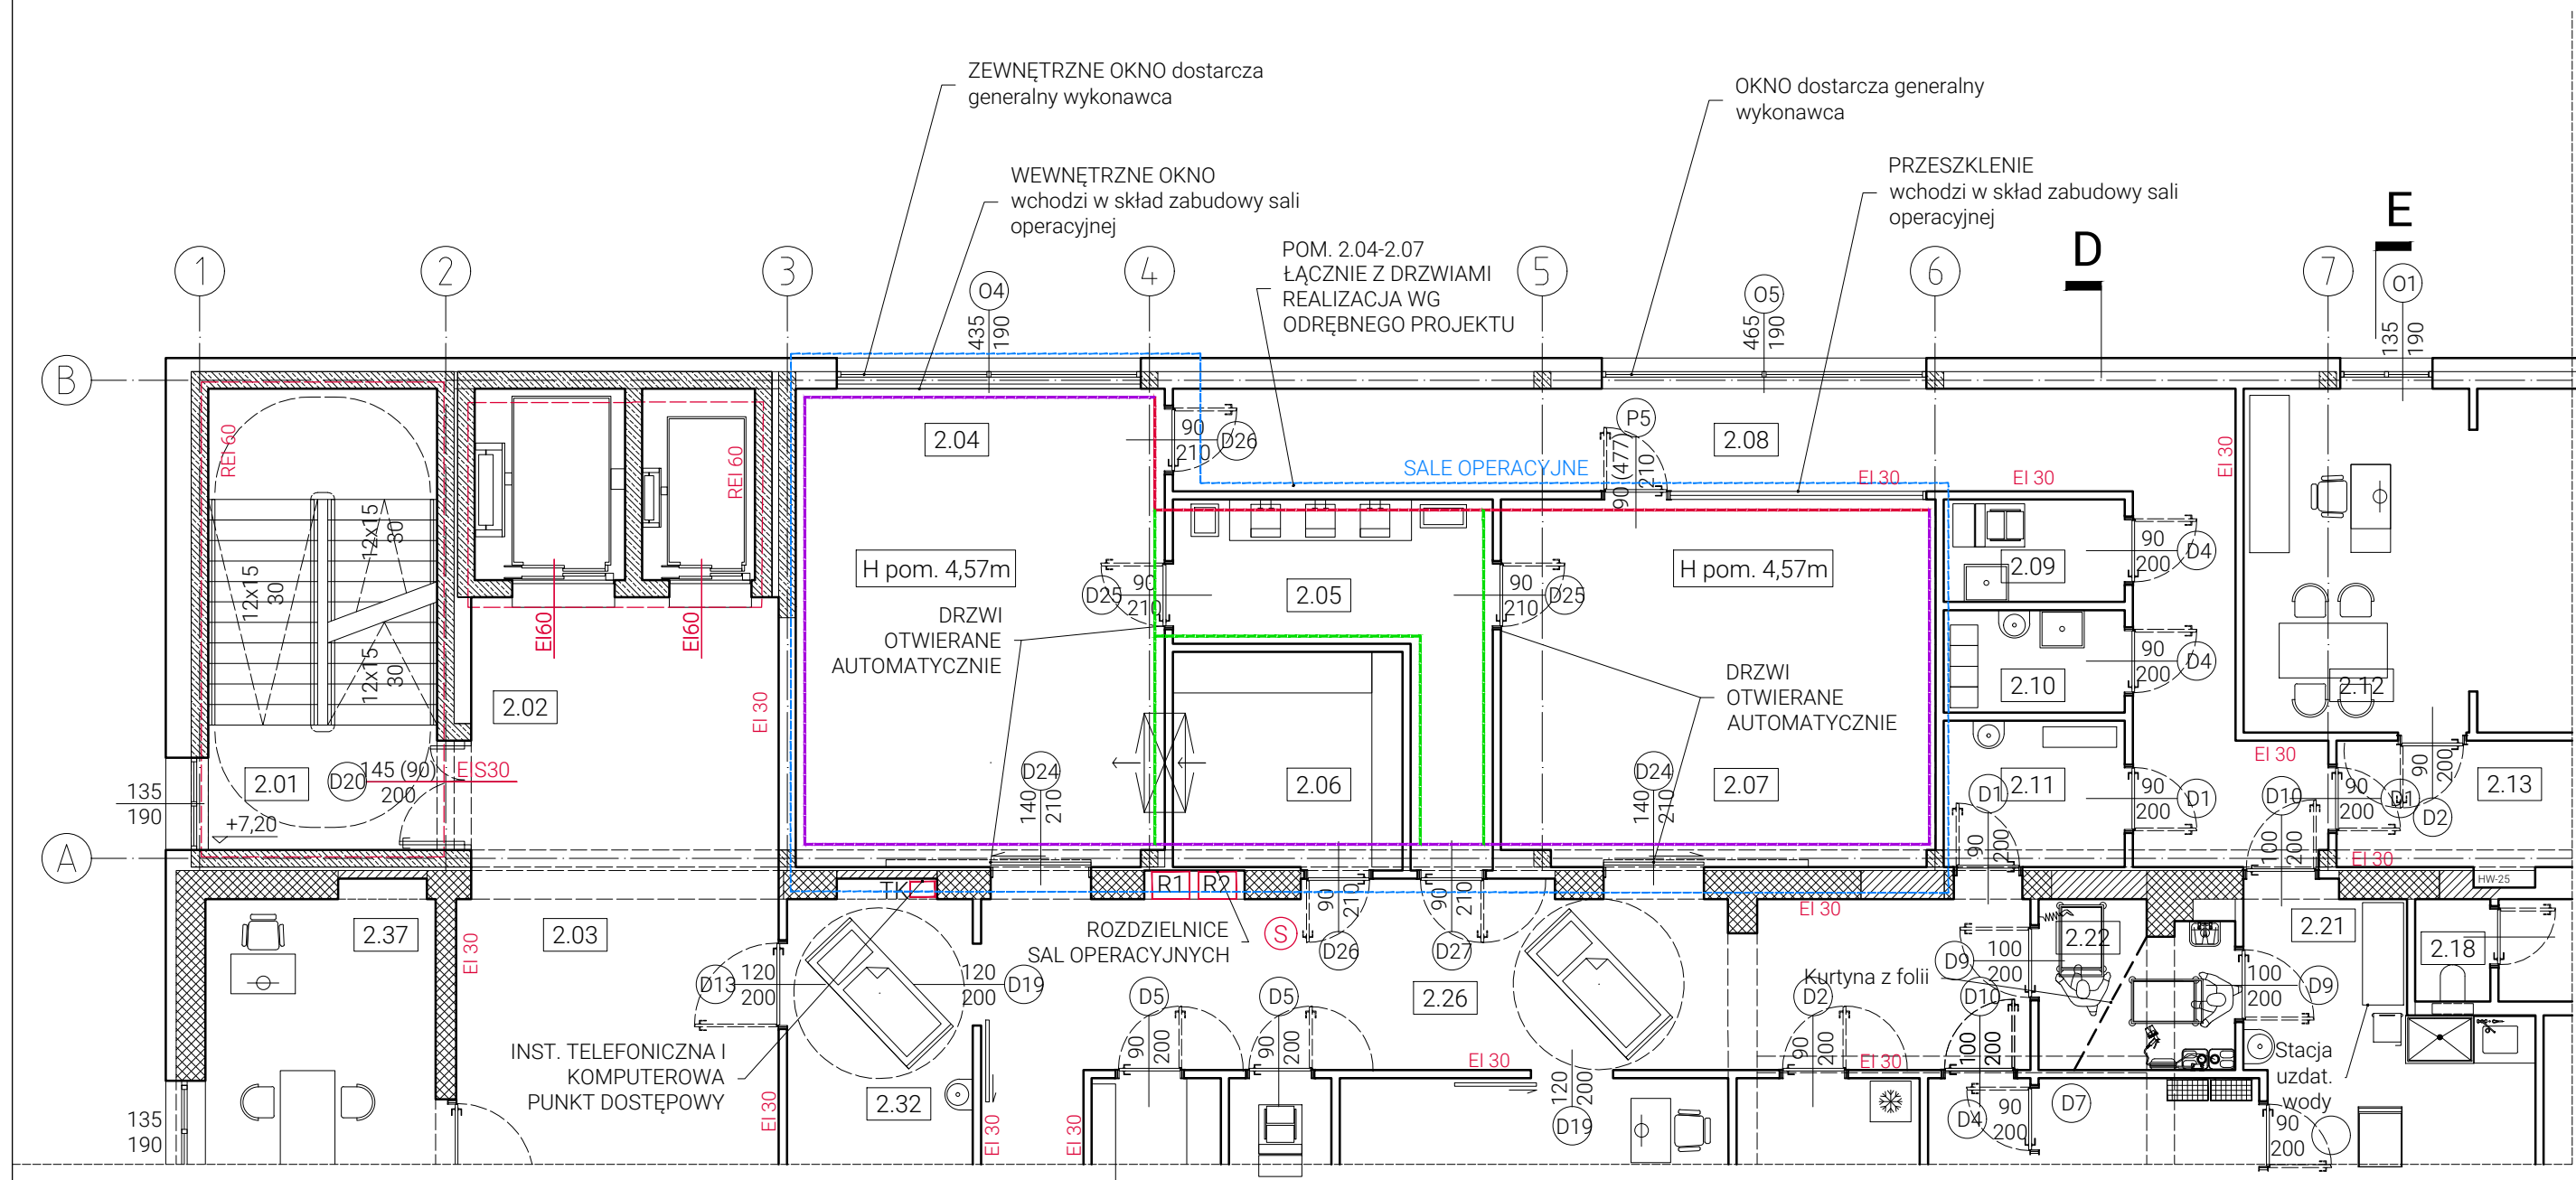

LEGENDA

- ściana wolnostojąca, gr. 128 mm
- ściana wolnostojąca EI30, gr. 139 mm
- okładzina ściany istniejącej, gr. 64 mm

SALE OPERACYJNE - ŚCIANY

ARCHITEKTURA			
Obiekt	Budynek usługowy, Kategoria XI		
Adres	45-758 Opole, ul. Biosa 31, obręb Szczepanowice, AR_36, dz. 37, 38/1		
Skala	1:100	04.2022	Rysunek 17A
Projektant	mgr inż. arch. Mariusz Tenczyński 11/OPOKK/2006		<i>gm</i> 2/2000/Op <i>Il</i>
Sprawdzająca	mgr inż. arch. Małgorzata Adamowicz-Nowacka 2/2000/Op		
Opracowanie	mgr inż. arch. Iwona Wilczek 15/OPOKK/2012		
45-073 Opole, ul. Andrzeja Struga 18 +48 517 958 935, www.db2.pl			
db2 architektki			

db2 architekci