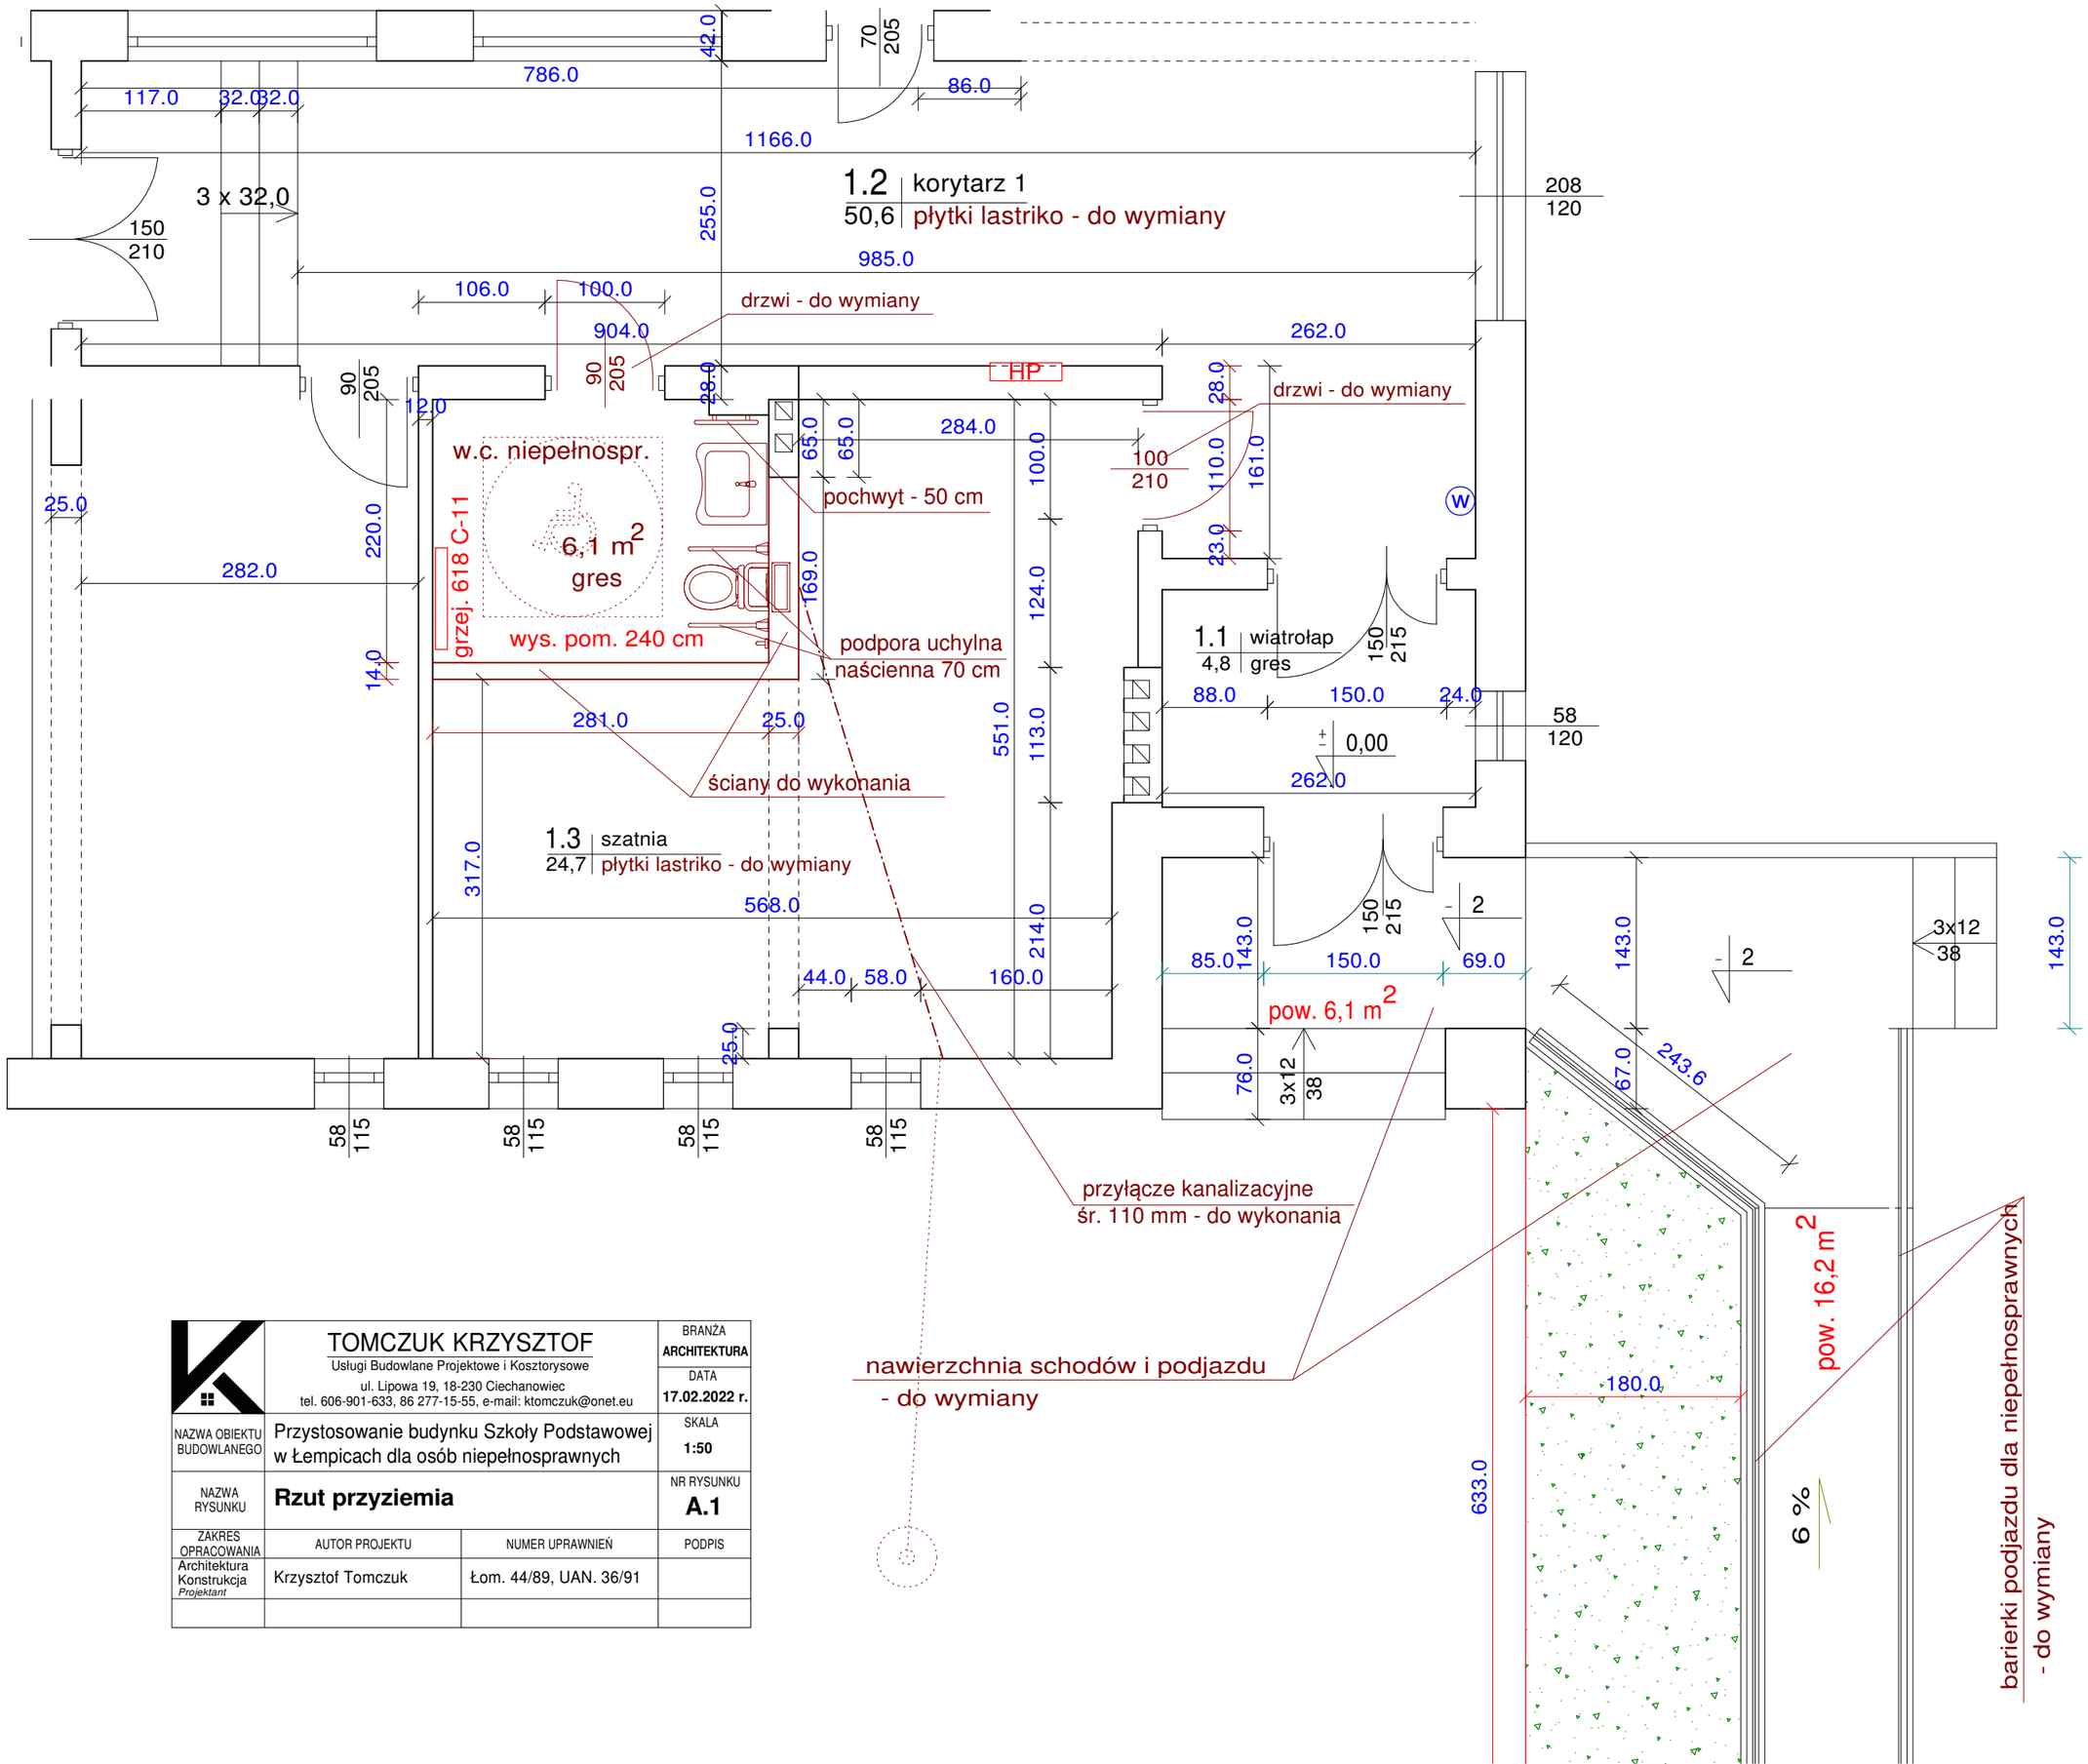

	TOMCZUK KRZYSZTOF Usługi Budowlane Projektowe i Kosztorysowe ul. Lipowa 19, 18-230 Ciechanowiec tel. 606-901-633, 86 277-15-55, e-mail: ktomczuk@onet.eu		BRANŻA **ARCHITEKTURA** DATA **17.02.2022 r.**
NAZWA OBIEKTU BUDOWLANEGO	Przystosowanie budynku Szkoły Podstawowej w Łempicach dla osób niepełnosprawnych		SKALA **1:50**
NAZWA RYSUNKU	**Rzut przyziemia**		NR RYSUNKU **A.1**
ZAKRES OPRACOWANIA	AUTOR PROJEKTU	NUMER UPRAWNIEŃ	PODPIS
Architektura Konstrukcja *Projektant*	Krzysztof Tomczuk	Łom. 44/89, UAN. 36/91	