


PRZEKRÓJ 1 - 1
1 : 100

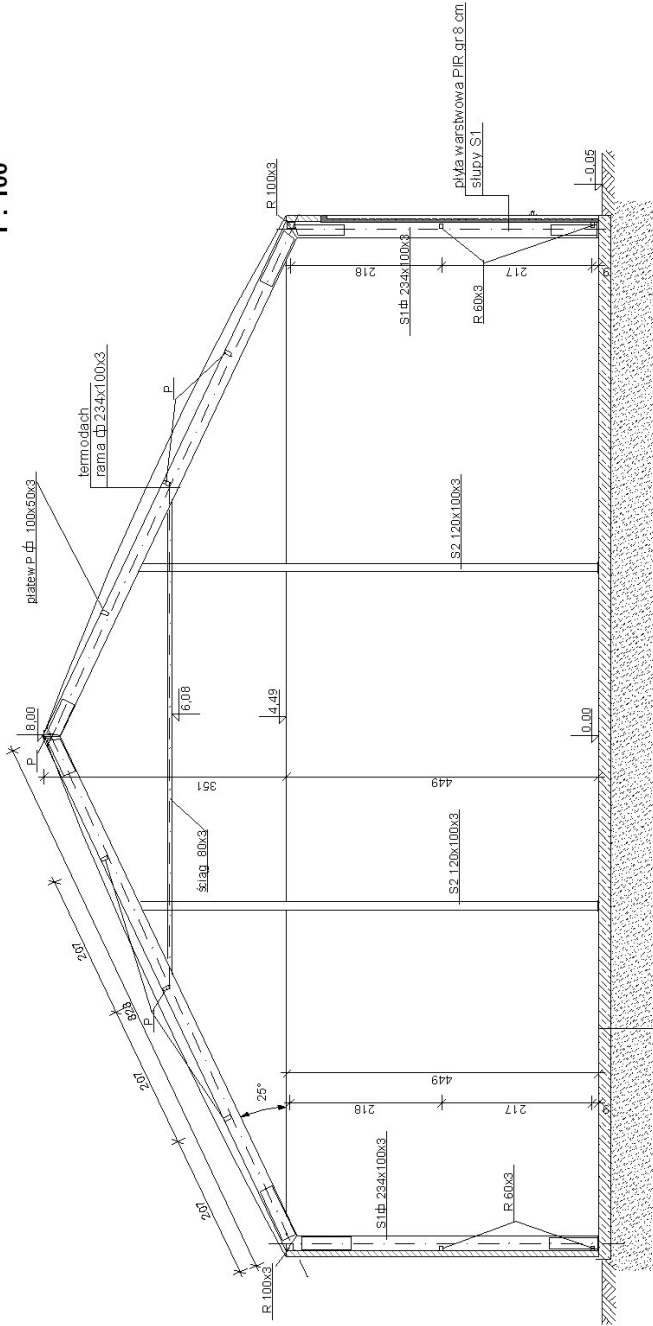

płyta żelbetonowa z betonu B25 zbrojona
siatka dolna I q_o ma z prętów O 12 o oczkach 15x15
podspółka piaskowo - żwirowa gr 60cm zagęszczona do d₀ = 0,7

Investor	Marek Litwiński Urząd Zastępcy Burmistrza	Wykonawca R. Pawełski ul. Sławska 10	Skala 1:100
Projektant	Inż. R. Pawełski APR 630017562	Hala namiotowa - pom. gospodarcze H 202	
Adres	m. Ujazd dz. nr 37/16 obr. GMI 32040		