


Potwierdza sie zgodnosc
skanu i wydruku z mapa oryginalna

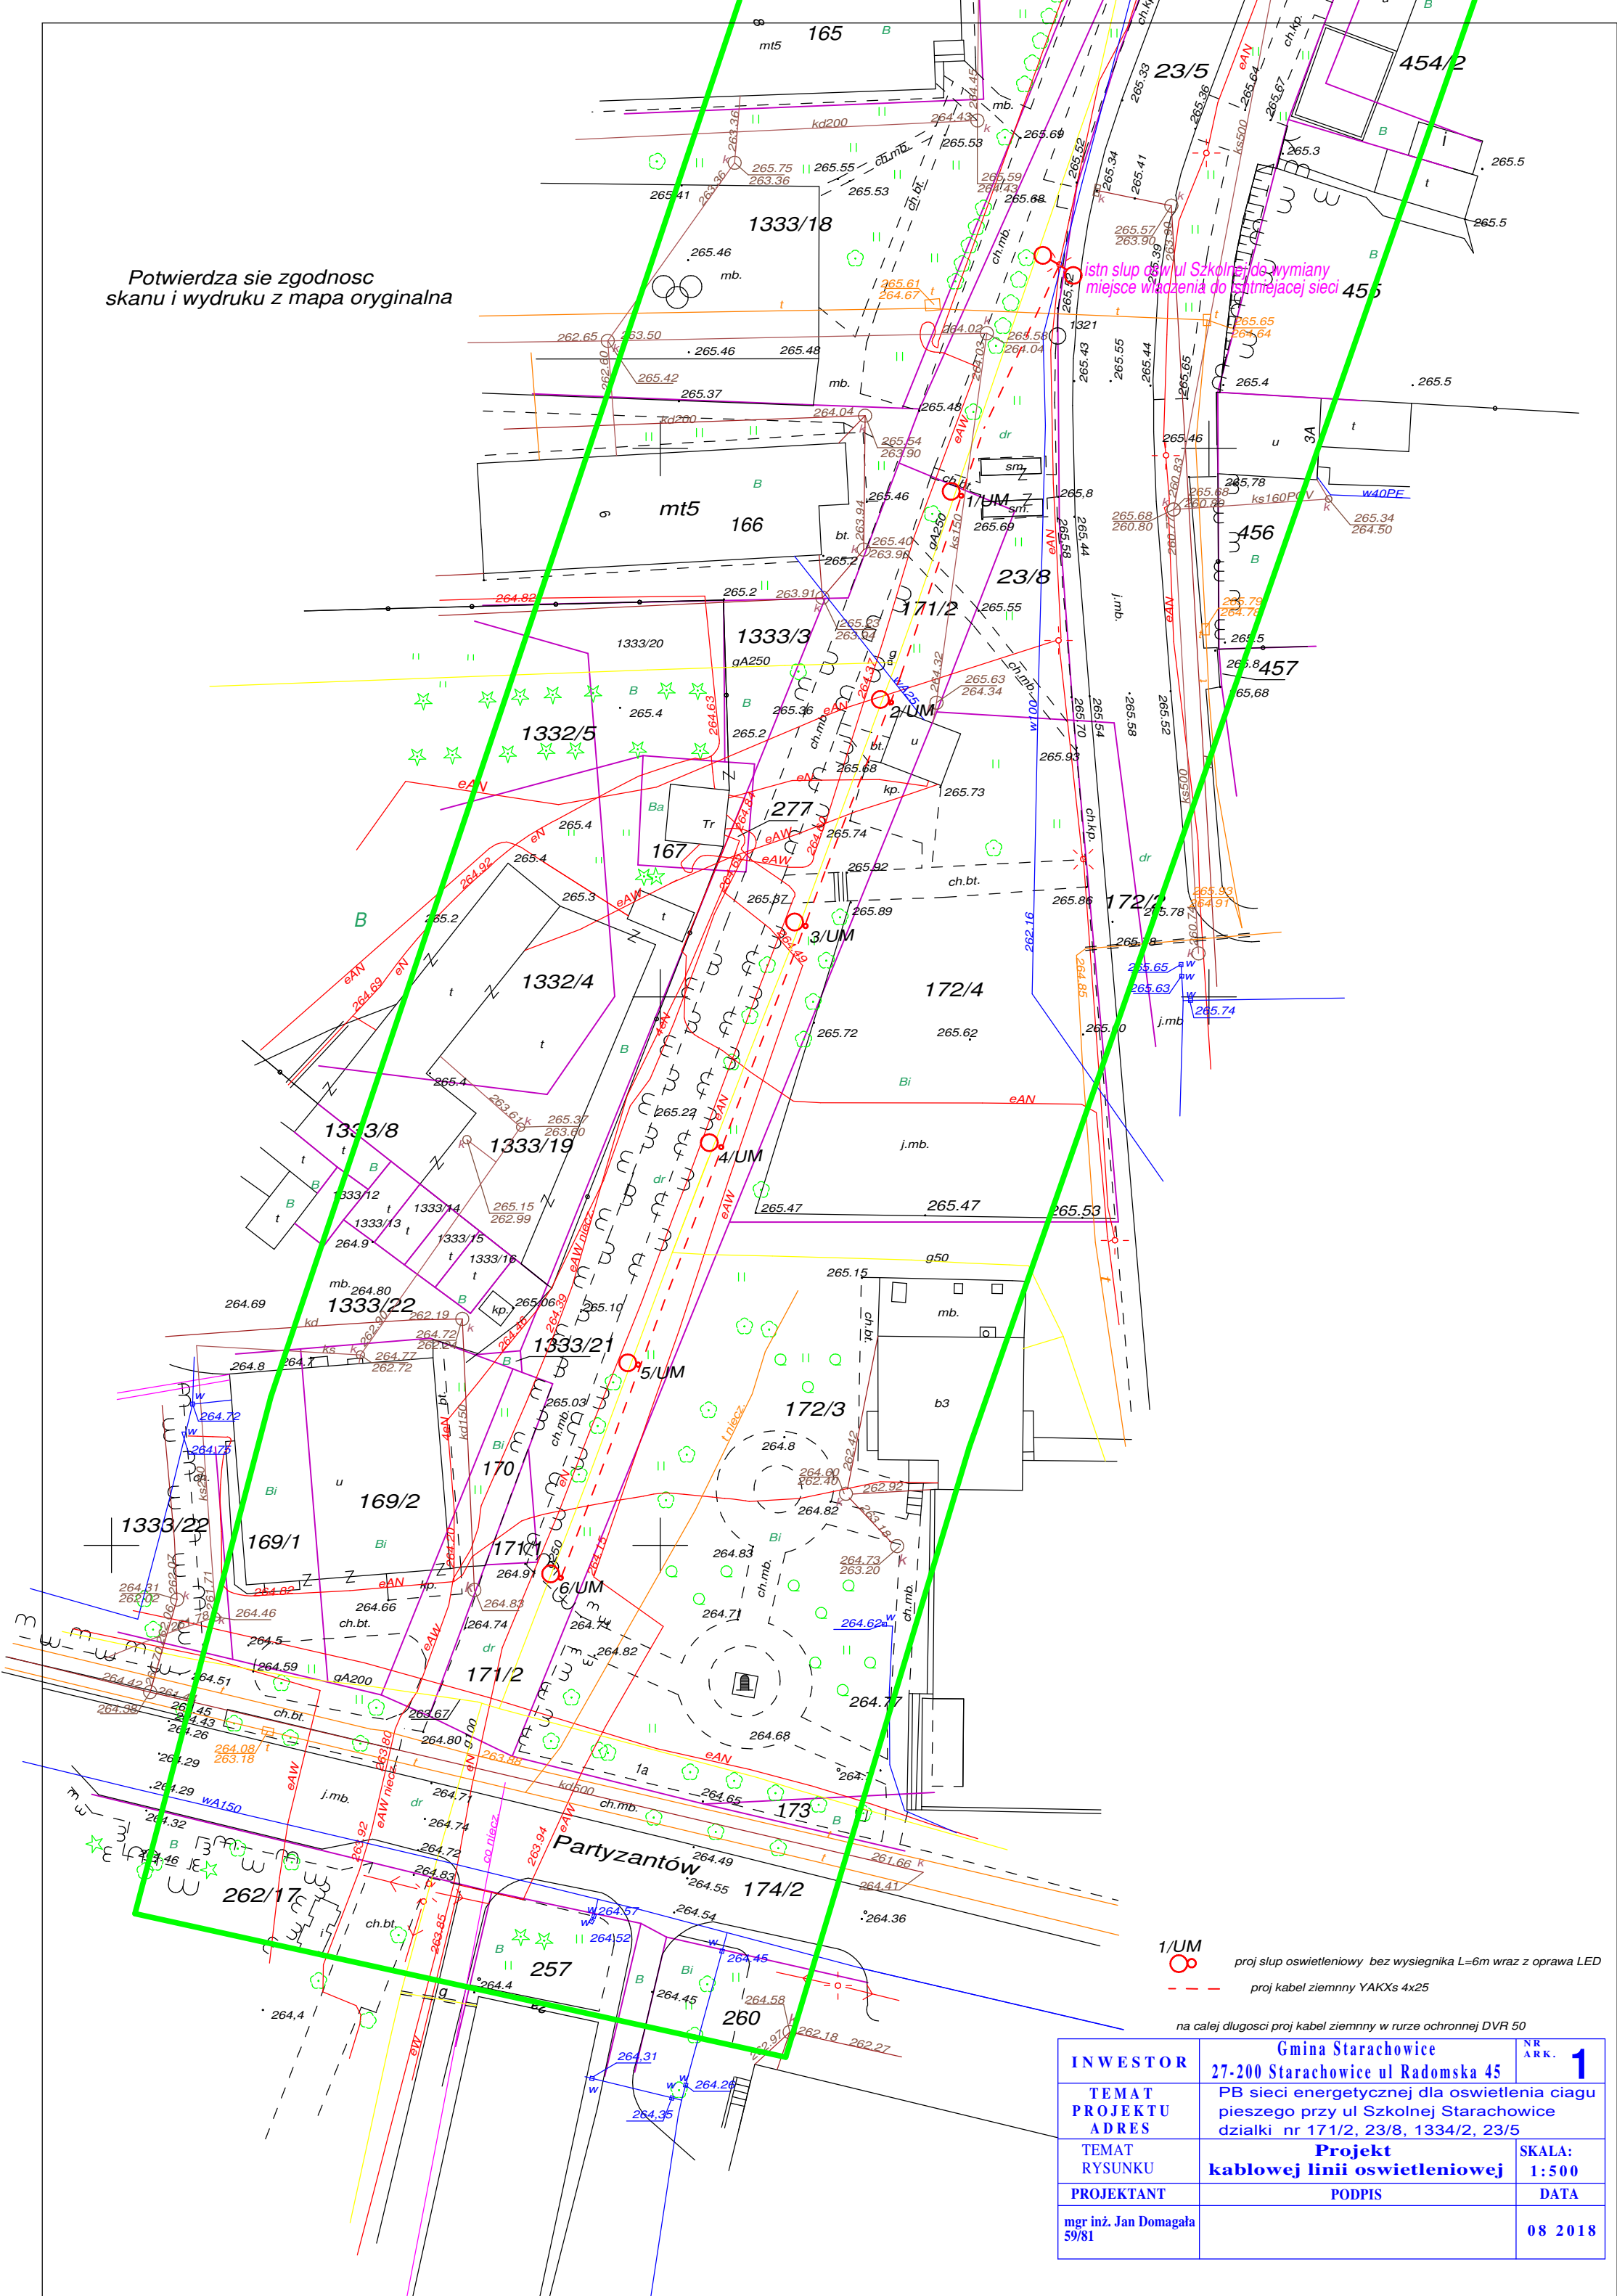

1/UM  proj słup oświetleniowy bez wysięgnika L=6m wraz z oprawa LED
- - - - - proj kabel ziemny YAKxs 4x25
na całej długości proj kabel ziemny w rurze ochronnej DVR 50

INWESTOR	Gmina Starachowice 27-200 Starachowice ul Radomska 45	NR ARK. 1
TEMAT PROJEKTU	PB sieci energetycznej dla oświetlenia ciągu pieszego przy ul Szkolnej Starachowice	
ADRES	działki nr 171/2, 23/8, 1334/2, 23/5	
TEMAT RYSUNKU	Projekt kablowej linii oświetleniowej	SKALA: 1:500
PROJEKTANT	PODPIS	DATA
mgr inż. Jan Domagała 59/81		08 2018