


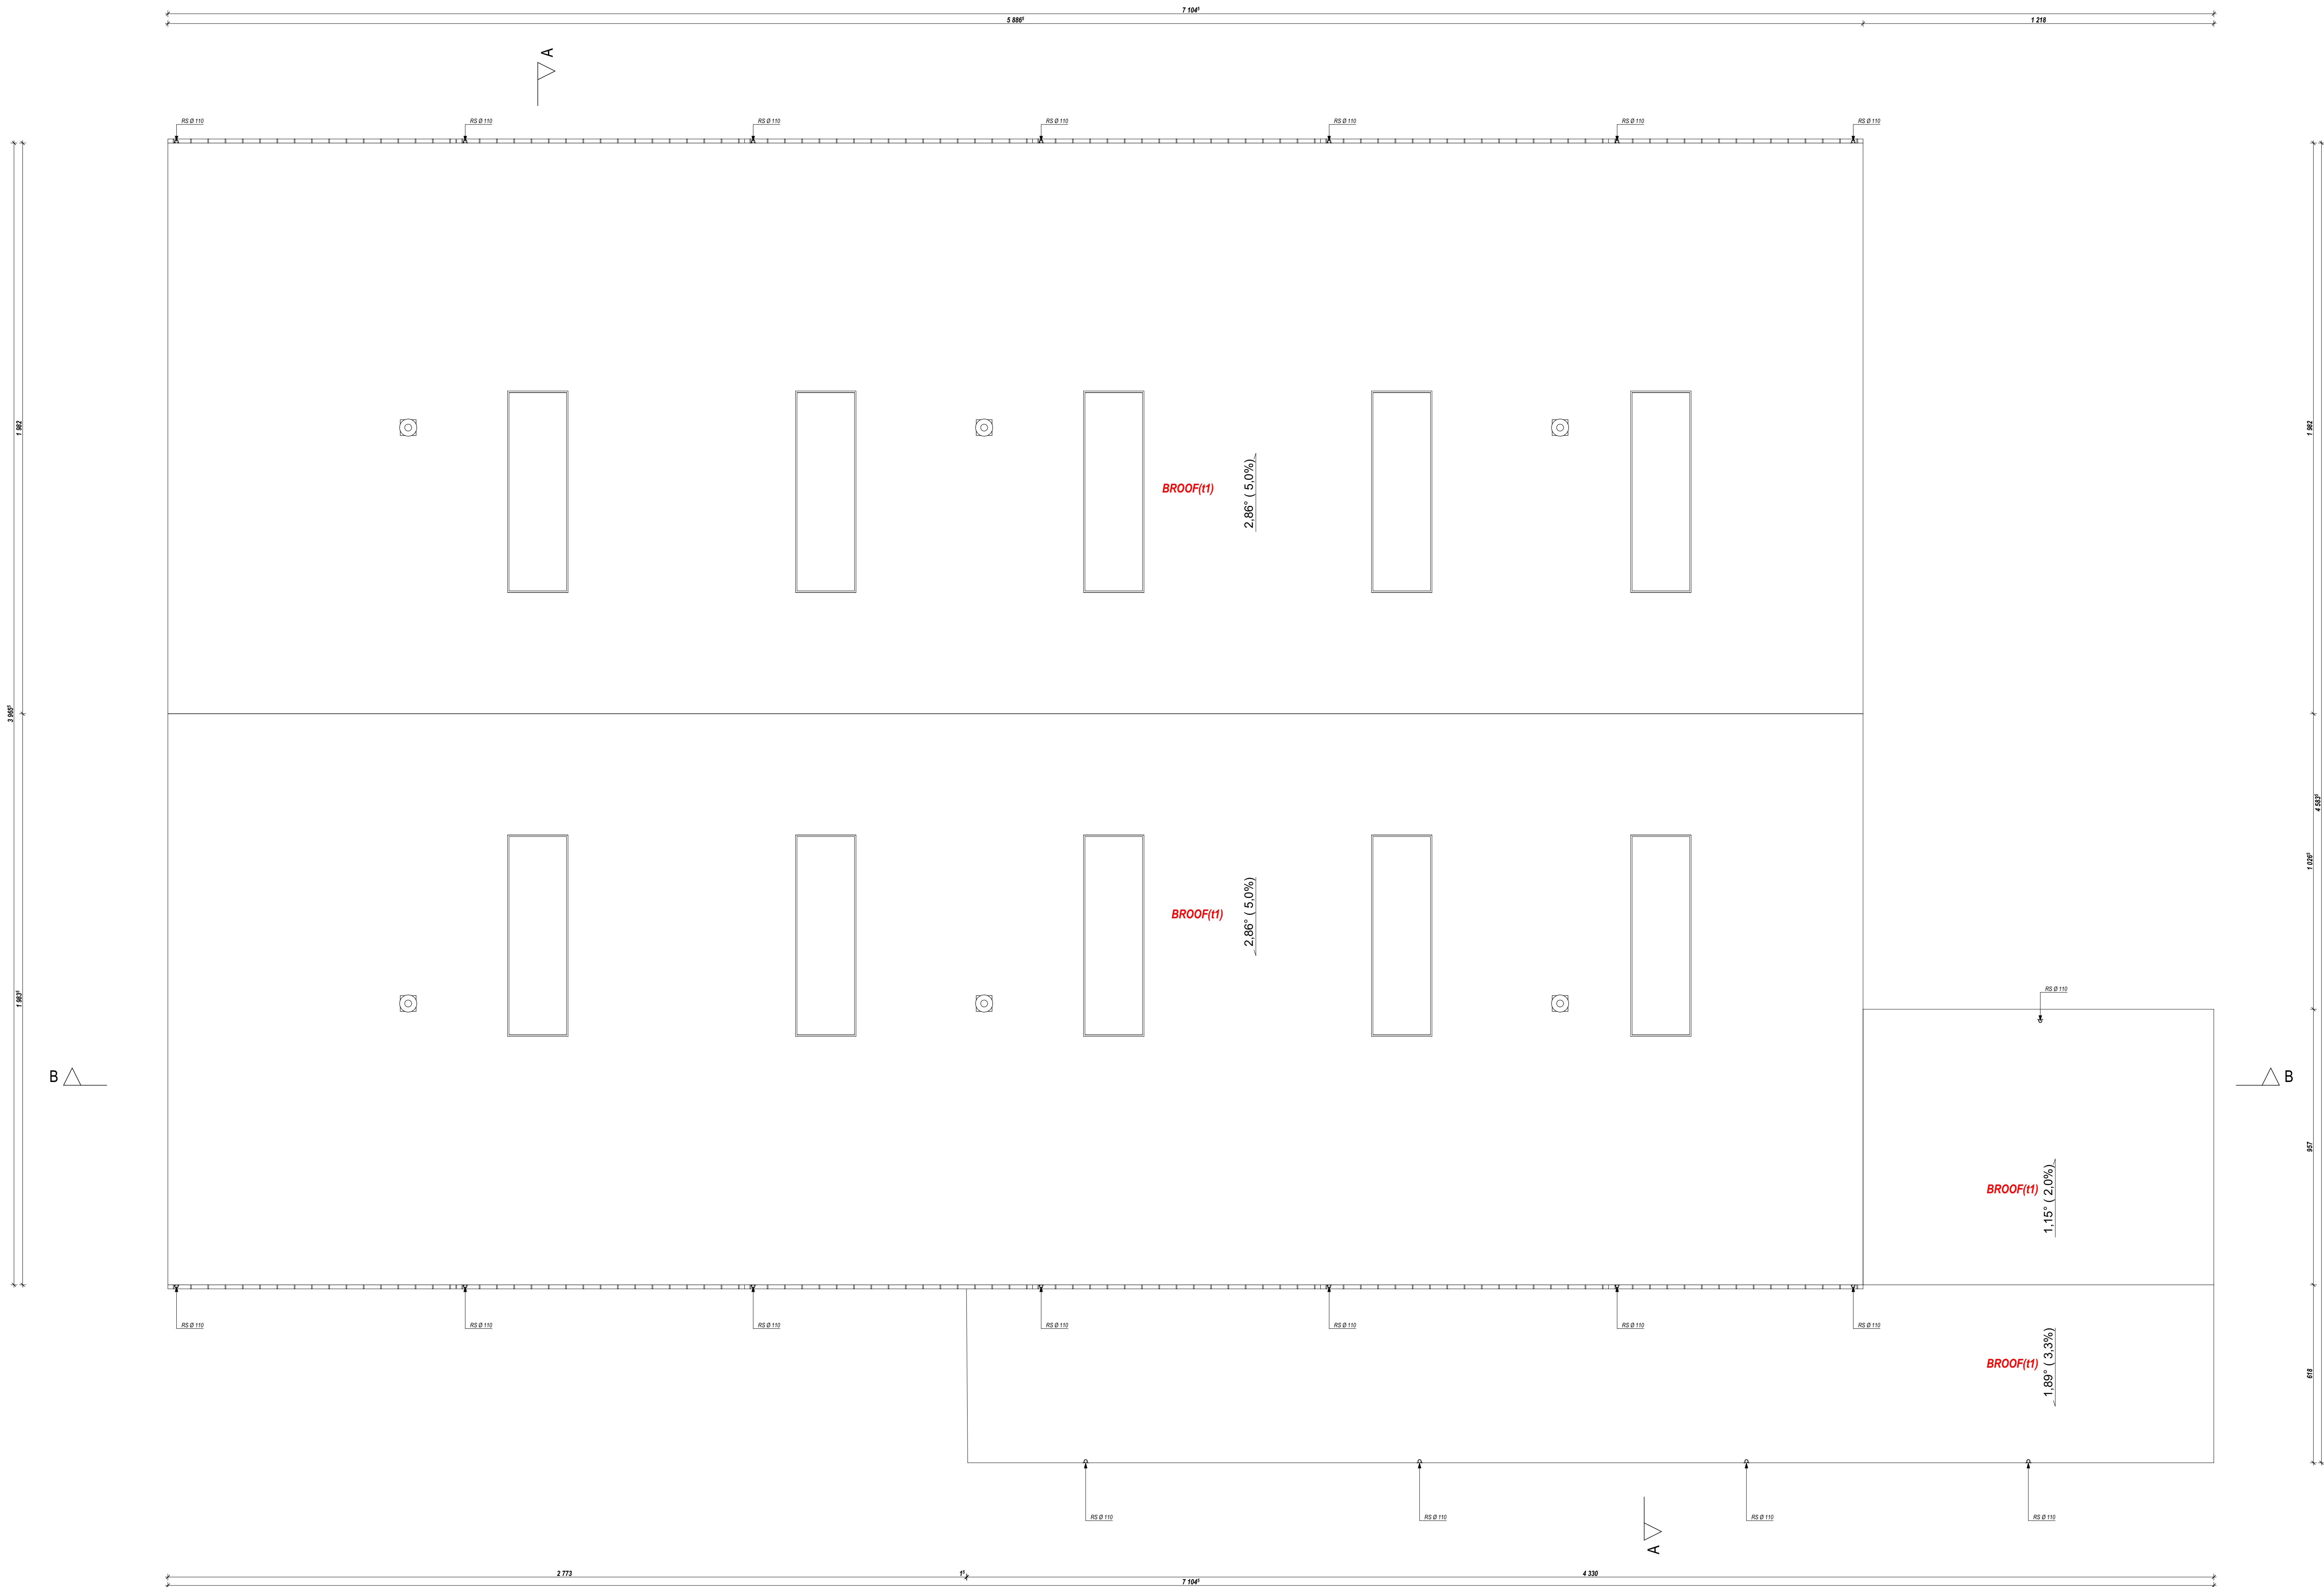

LEGENDA		Wielkość	
	ściana z bloczków ceramicznych		opis warstw przekrojowych
	elementy żelbetowe		węzłowie do budynku
	elementy betonowe		dotyczy poziomu w stanie wykończonym
	ściana z płyt warstwowych		dotyczy poziomu części konstrukcyjnych
	sufity podwieszane		wartości spadku
	izolacja termiczna - PIR		wymiar w stanie surowym
	izolacja termiczna - wełna mineralna		wymiar w stanie wykończonym
	izolacja termiczna - styropian EPS		współ. podłogowy i zawrót czepialny
	izolacja termiczna - styrodur XPS		
	izolacja - folia bud. / masa bitumiczna (wg opisu tech.)		

[illegible]