


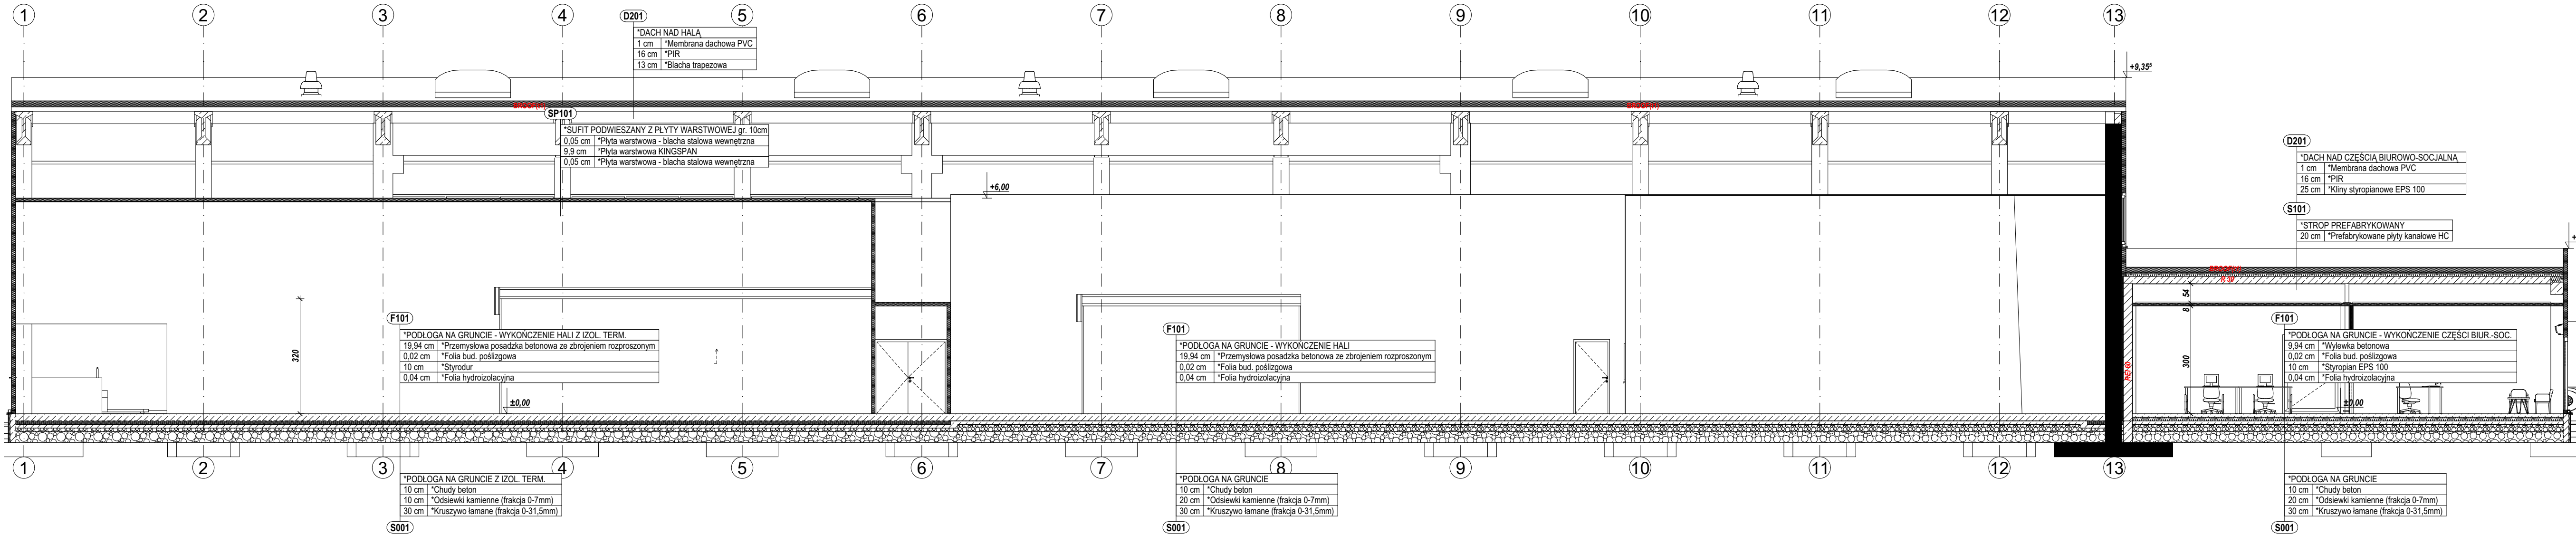

LEGENDA		
	ściana z bloków ceramicznych	W101
	elementy żelbetowe	W101
	elementy betonowe	W101
	ściana z płyt warstwowych	W101
	sufit podwieszany	W101
	izolacja termiczna - PIR	W101
	izolacja termiczna - wełna mineralna	W101
	izolacja termiczna - styropian EPS	W101
	izolacja termiczna - styrodur XPS	W101
	izolacja - folia bud. / masa bitumiczna (wg opisu tech.)	W101
opis warstw przekrojowych		
wejście do budynku		
dotyczy poziomu w stanie wykończonym		
dotyczy poziomu części konstrukcyjnych		
wartość spadku		
wymiar w stanie surowym		
wymiar w stanie wykończonym		
wpust podłogowy / zawór czerpalny		

UWAGI

WSZYSTKIE WYMIARY SPRAWDZIĆ NA BUDOWIE

01. Poziom zera budynku (±0.00) na rzutach, przekrojach oraz zagospodarowaniu, przyjęto w stanie wykoń. oraz na rzędnej bezwzględnej: 248.20 m. n.p.m.

02. Projekt rozpatrywać łącznie z projektami branżowymi.

03. Prace budowlane wykonać zgodnie z obowiązującymi przepisami i warunkami technicznymi w budownictwie pod nadzorem osoby posiadającej uprawnienia budowlane.

04. Wszystkie przegrody wykonać zgodnie z technologią danego materiału.

05. Wszelkie zmiany wymagają uzgodnienia i akceptacji projektanta.

06. W trakcie wykonania wykopów należy wezwać kierownika budowy w celu stwierdzenia zgodności warunków geologicznych i przyjętego sposobu posadowienia.

07. Przyjęty rodzaj izolacji wodnych i przeciwwilgociowych dostosować do udokumentowanych warunków gruntowodowodnych.

08. Należy przyjąć rozwiązania kompleksowe z gwarancją dostawcy materiałów i technologii.

09. Wykonawstwo należy prowadzić pod nadzorem dostawcy technologii.

10. Wszystkie elementy stalowe narażone na warunki atmosferyczne należy ocynkować, a następnie ponalać.

11. Poziomy parapetów podane na rzutach dotyczą poziomów w stanie wykończonym. Wysokość otworu w stanie surowym dopasować do typu okna, które zostanie zamontowane.

12. Opis skrzydła drzwiowego na rzutach 90/200 oznacza wymiary w świetle ościeżnicy. Wymiary otworów dopasować do wylicznych producenta stolarki.

13. Wszystkie izolacje poziome i pionowe ścian fundamentowych oraz posadzek na gruncie powinny być połączone między sobą, zapewniając szczelność wszystkich płaszczyzn poziomych i pionowych.

14. Całość prac budowlanych i montażowych należy wykonać pod nadzorem oraz zgodnie z wylicznymi dostawców wszystkich technologii, zgodnie z normami i warunkami technicznymi wykonawstwa oraz zasadami sztuki budowlanej.

15. Wszystkie zastosowane materiały i technologie powinny posiadać wymagane certyfikaty i aprobaty techniczne zgodne z obowiązującymi przepisami prawa budowlanego.

Prawa autorskie zastrzeżone. Wskazywanie, kopiowanie i rozpowszechnianie dokumentacji bez zgody projektanta zabronione. Projektant zastrzega sobie prawo wprowadzania zmian.

BZ-02
PRACOWNIA
PROJEKTOWA

BZ-02 PRACOWNIA PROJEKTOWA
SPÓŁKA Z OGRANICZONĄ ODPOWIEDZIALNOŚCIĄ
44-200 Rybnik, ul. Gliwicka 38
tel. / fax : + 48 / 32 / 422 - 83 - 97
www.bz-02.com, biuro@bz-02.com

inwestor:	AT Silesia Sp. z o.o., ul. Bojkowska 59C, 44-100 Gliwice		
temat:	Projekt zamienny do decyzji Prezydenta Miasta Gliwice nr AB-759/2022 z dnia 02.12.2022r.: "Budowa hali produkcyjnej wraz z zapleczem socjalno-biurowym w technologii prefabrykowanej w Gliwicach przy ul. Lotników, na dz. nr 221/29 obr. Bojkowskie Pola"		
adres inwestycji:	ul. Lotników, 44-100 Gliwice, dz. nr 221/29		
faza / znak:	PROJEKT ARCHITEKTURY / PA		
opracowanie:	inż. arch. Patryk WALERCZAK mgr inż. arch. Szymon ZDZIEBECZOK	podpis:	
proj. w spec. A:	mgr inż. arch. Joanna KORBEL, nr upr. 776/01, SL-1064	podpis:	
spr. w spec. A:	mgr inż. arch. Agnieszka OŚLIZŁO, nr upr. 10/03/SLOKK, SL-0926	podpis:	
nr rys.:	nazwa rys.:	skala:	rewizja:
A.2.02	Przekrój B-B	1:100	R00 1/1
status projektu/rysunku:		element PB:	nr proj.:
Wersja do pozwolenia		Projekt Architektoniczno-Budowlany	23-002
plik:		nr str.	
P:\Projekty\23-002_AT SILESIA_Bud.hangaru.proj.zam_Gliwice\05_Projekt PL\N23-002_WR_P2_PTW01.pln		26	