


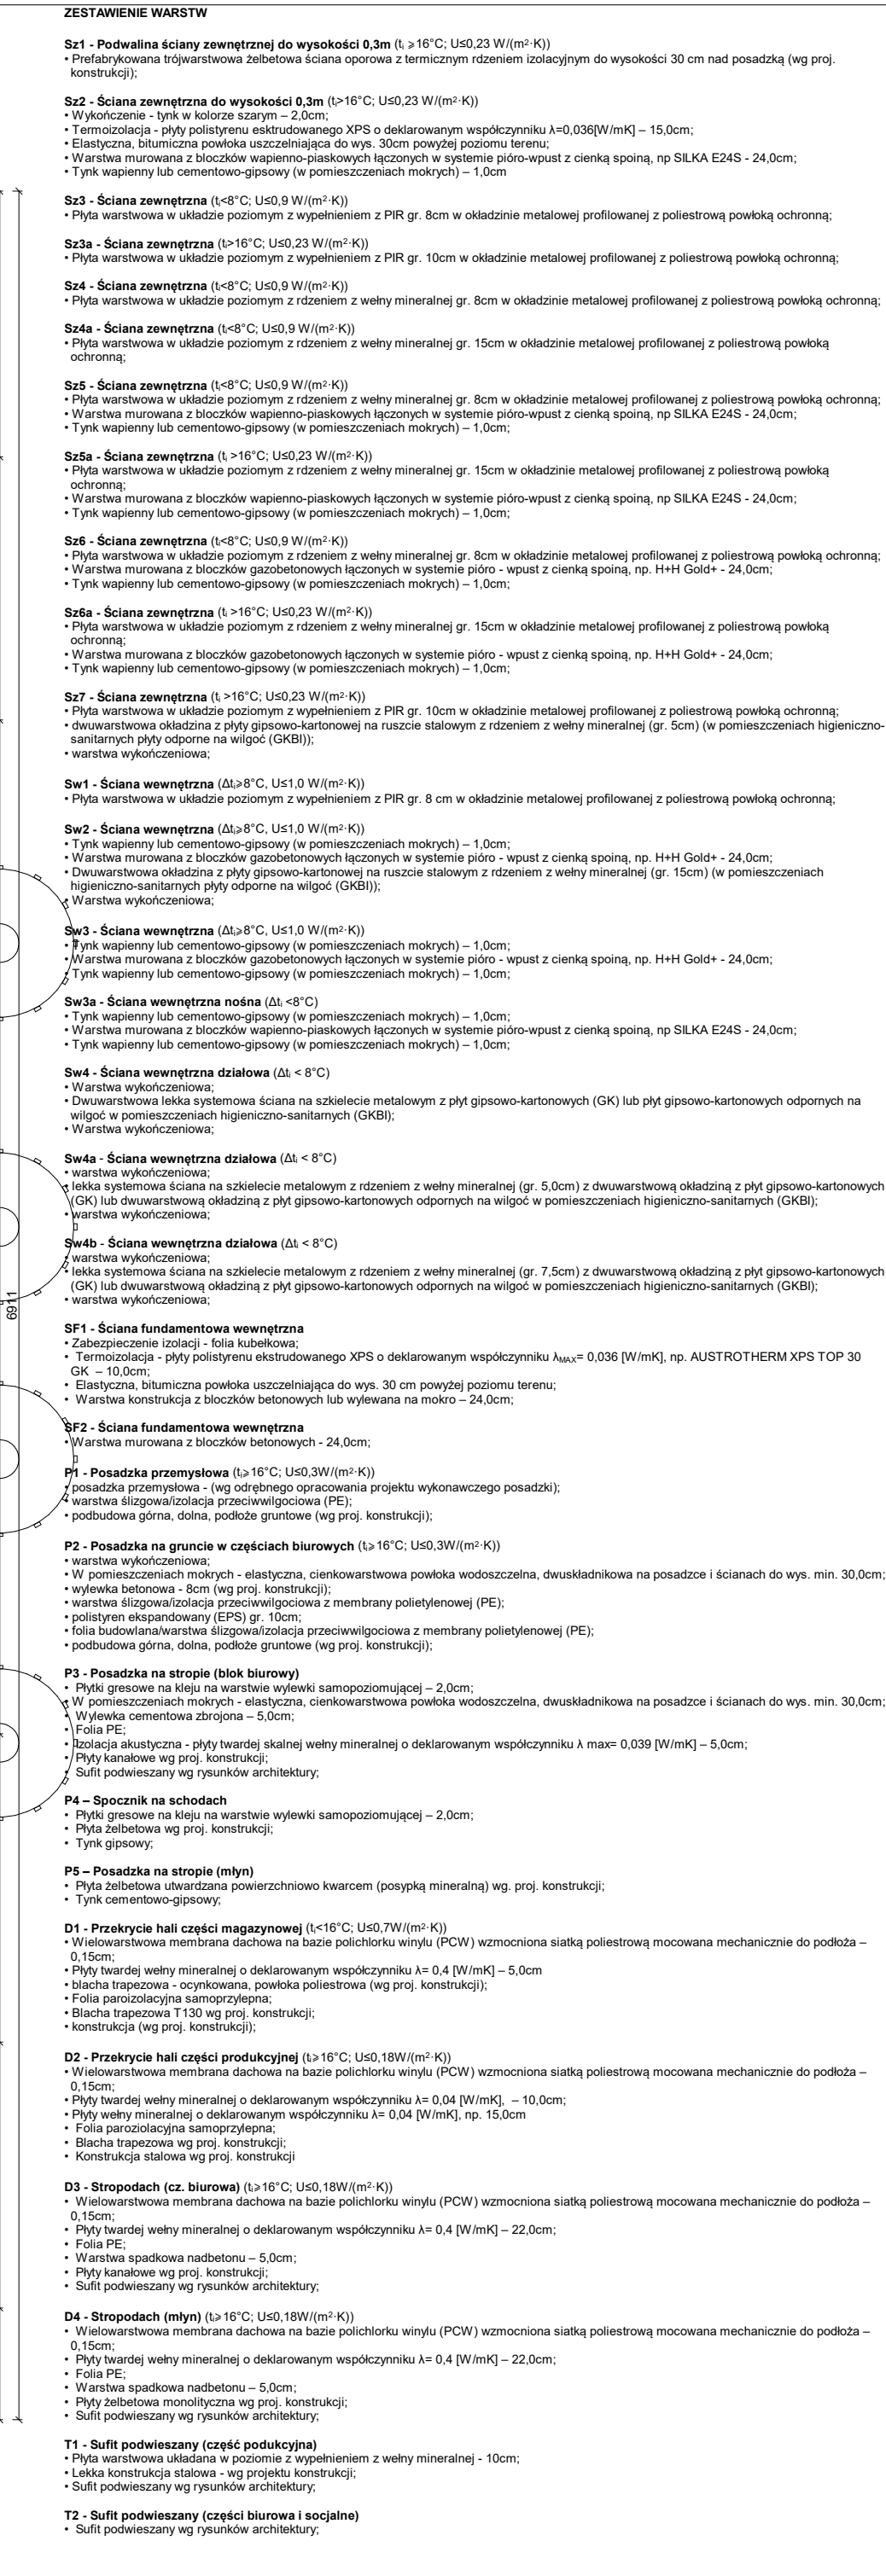

LEGENDA:
Oznaczenie odporności ścian:

			EIK0
			REI20
			REI30
			REI60
			REI120
			REI240

 Oznaczenie hydrantu

--	--