

RAZEM:			333,91m²







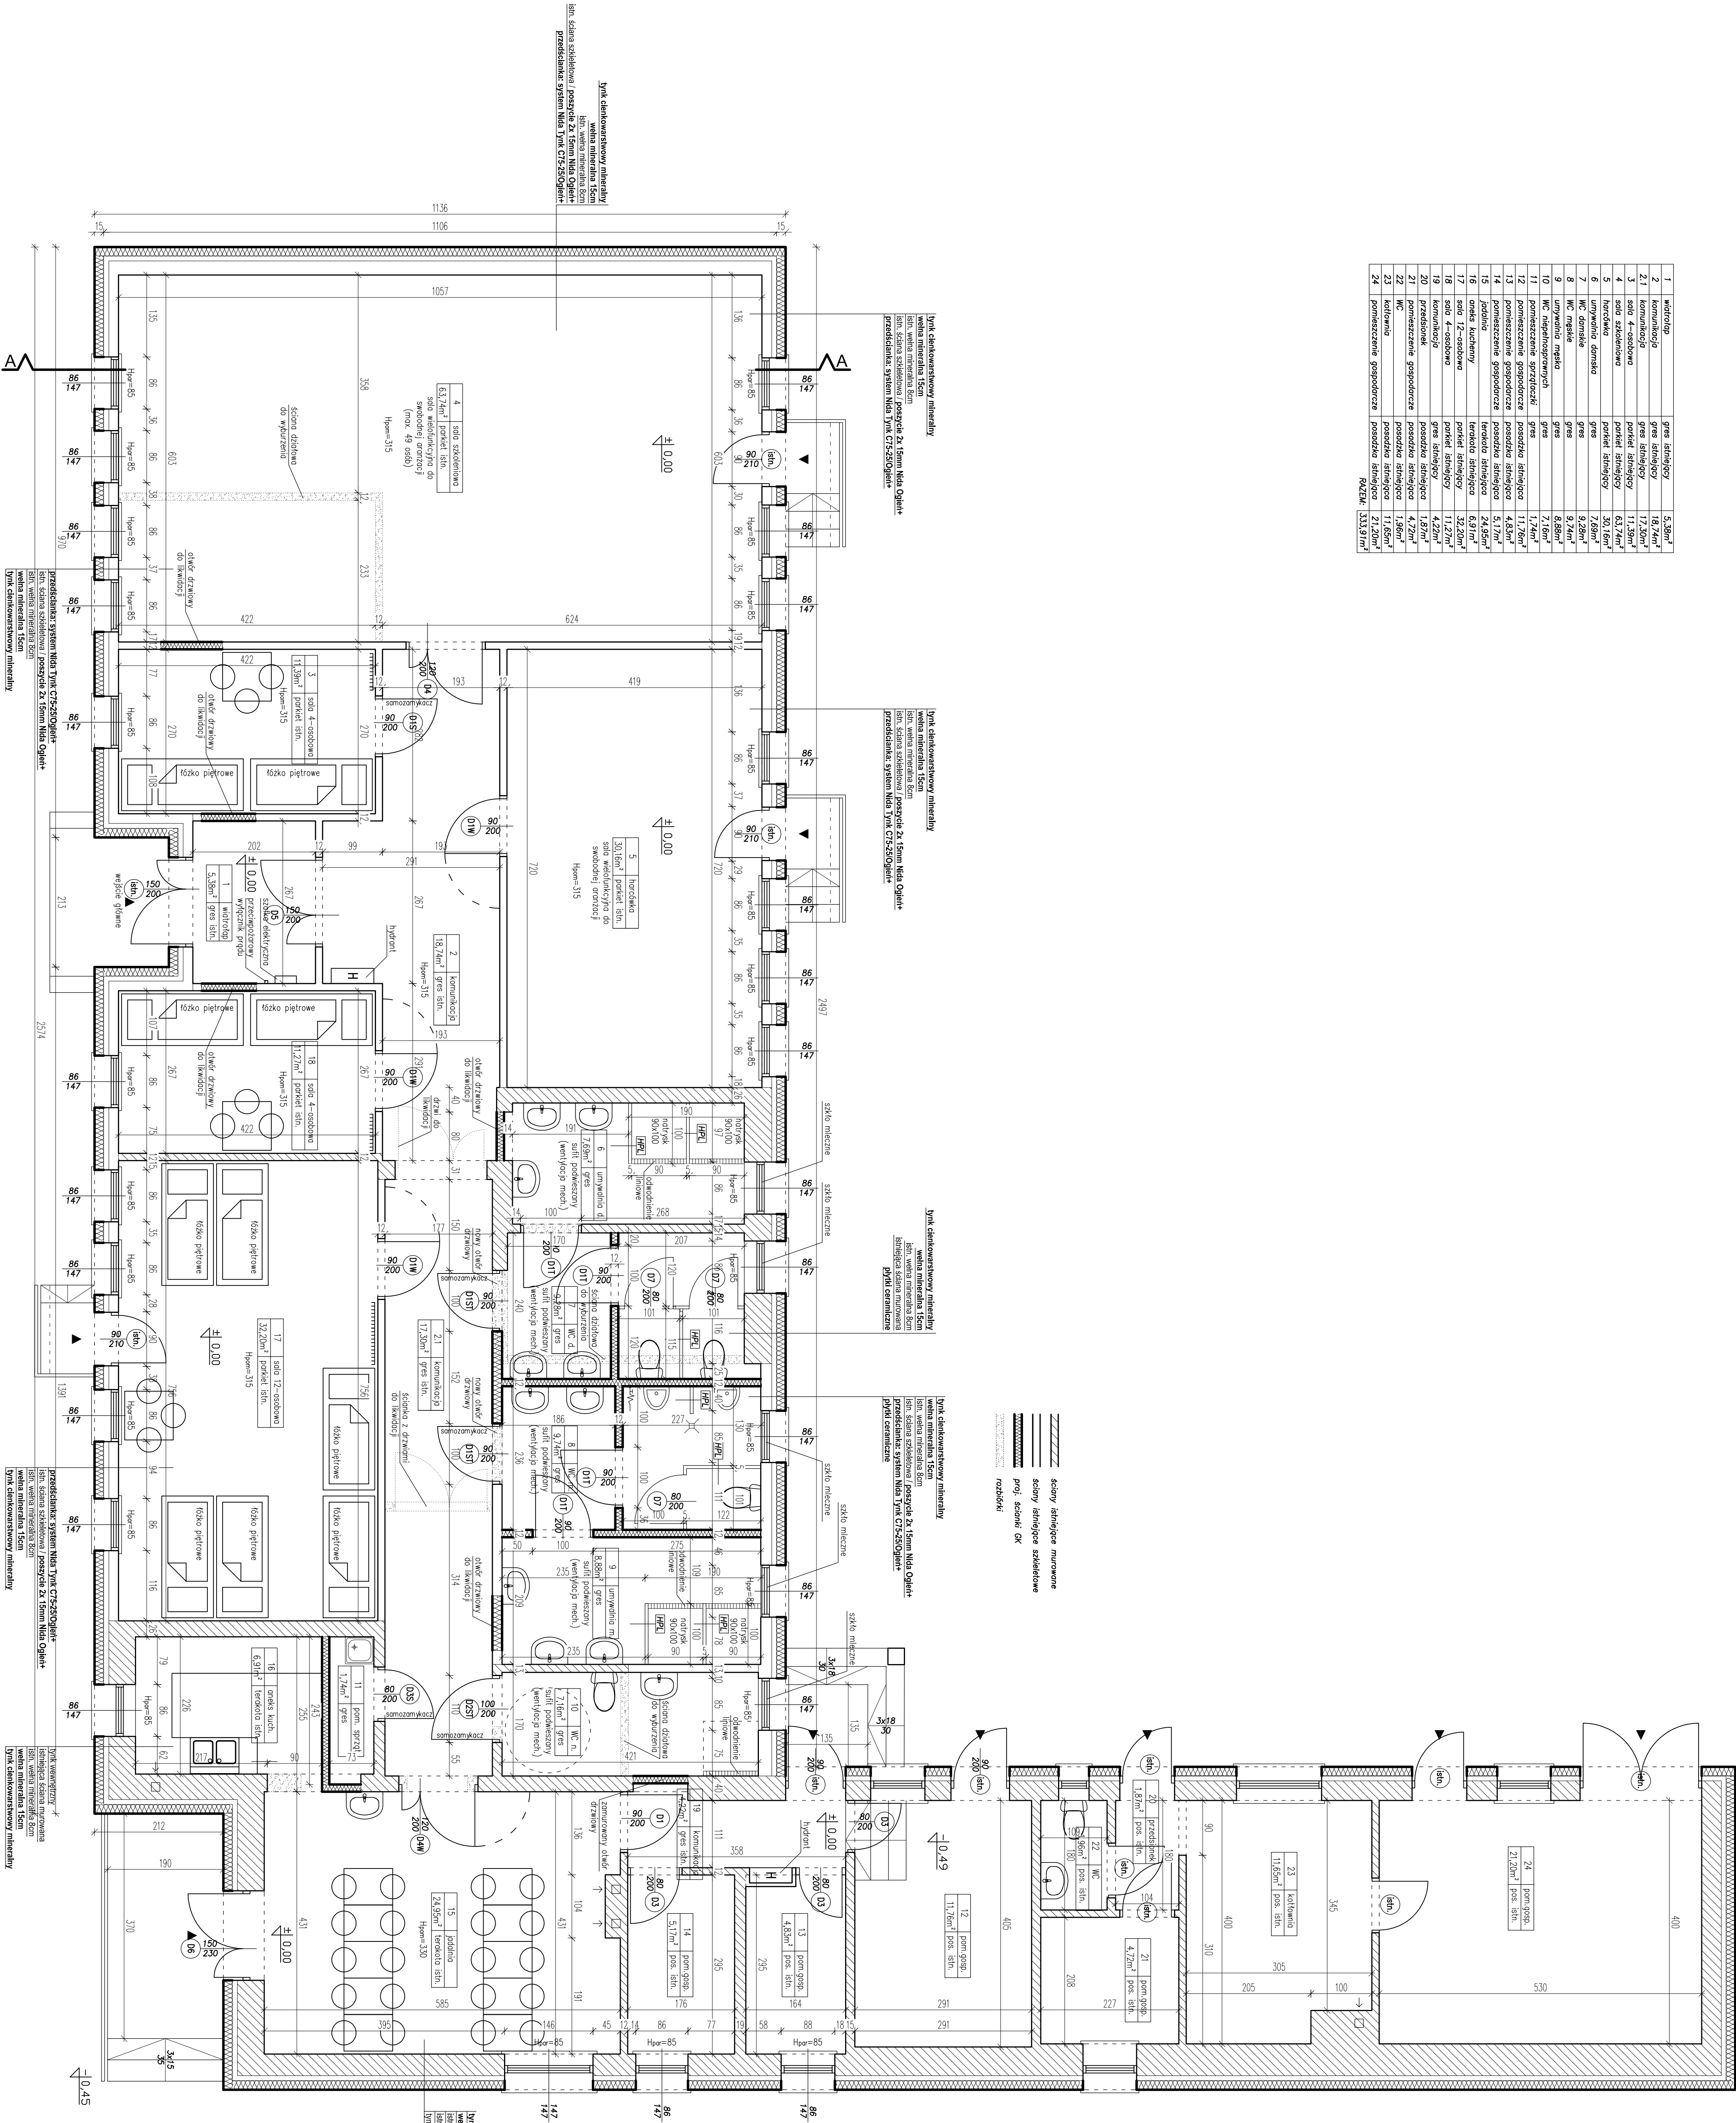

PROJEKT PRZEBUDOWY PRZEDSZKOLA NA OSRODEK SZKOLNENIOWO-INTEGRACYJNY ZHR OKREPU LUDZKIEGO W GMINIE ROCÓW, 95-063 JOZEFÓW 8			
adres:	Związek Harcerskiego Rzeczypospolitej Okręg Łódzki		
inwestor:	95-063 Jozefów 8, dz. nr 212 obręb Jozefów		
branża:	ARCHITEKTURA		
stadium:	PROJEKT TECHNICZNY		
autor:	mgr inż. arch. Rafał Uniszewski		
rysownik:	mgr inż. arch. Ewelina Miys		
tytuł:	RZUT PARTERU		
skala:	1:50		
data:	01.2023		
