


9p1

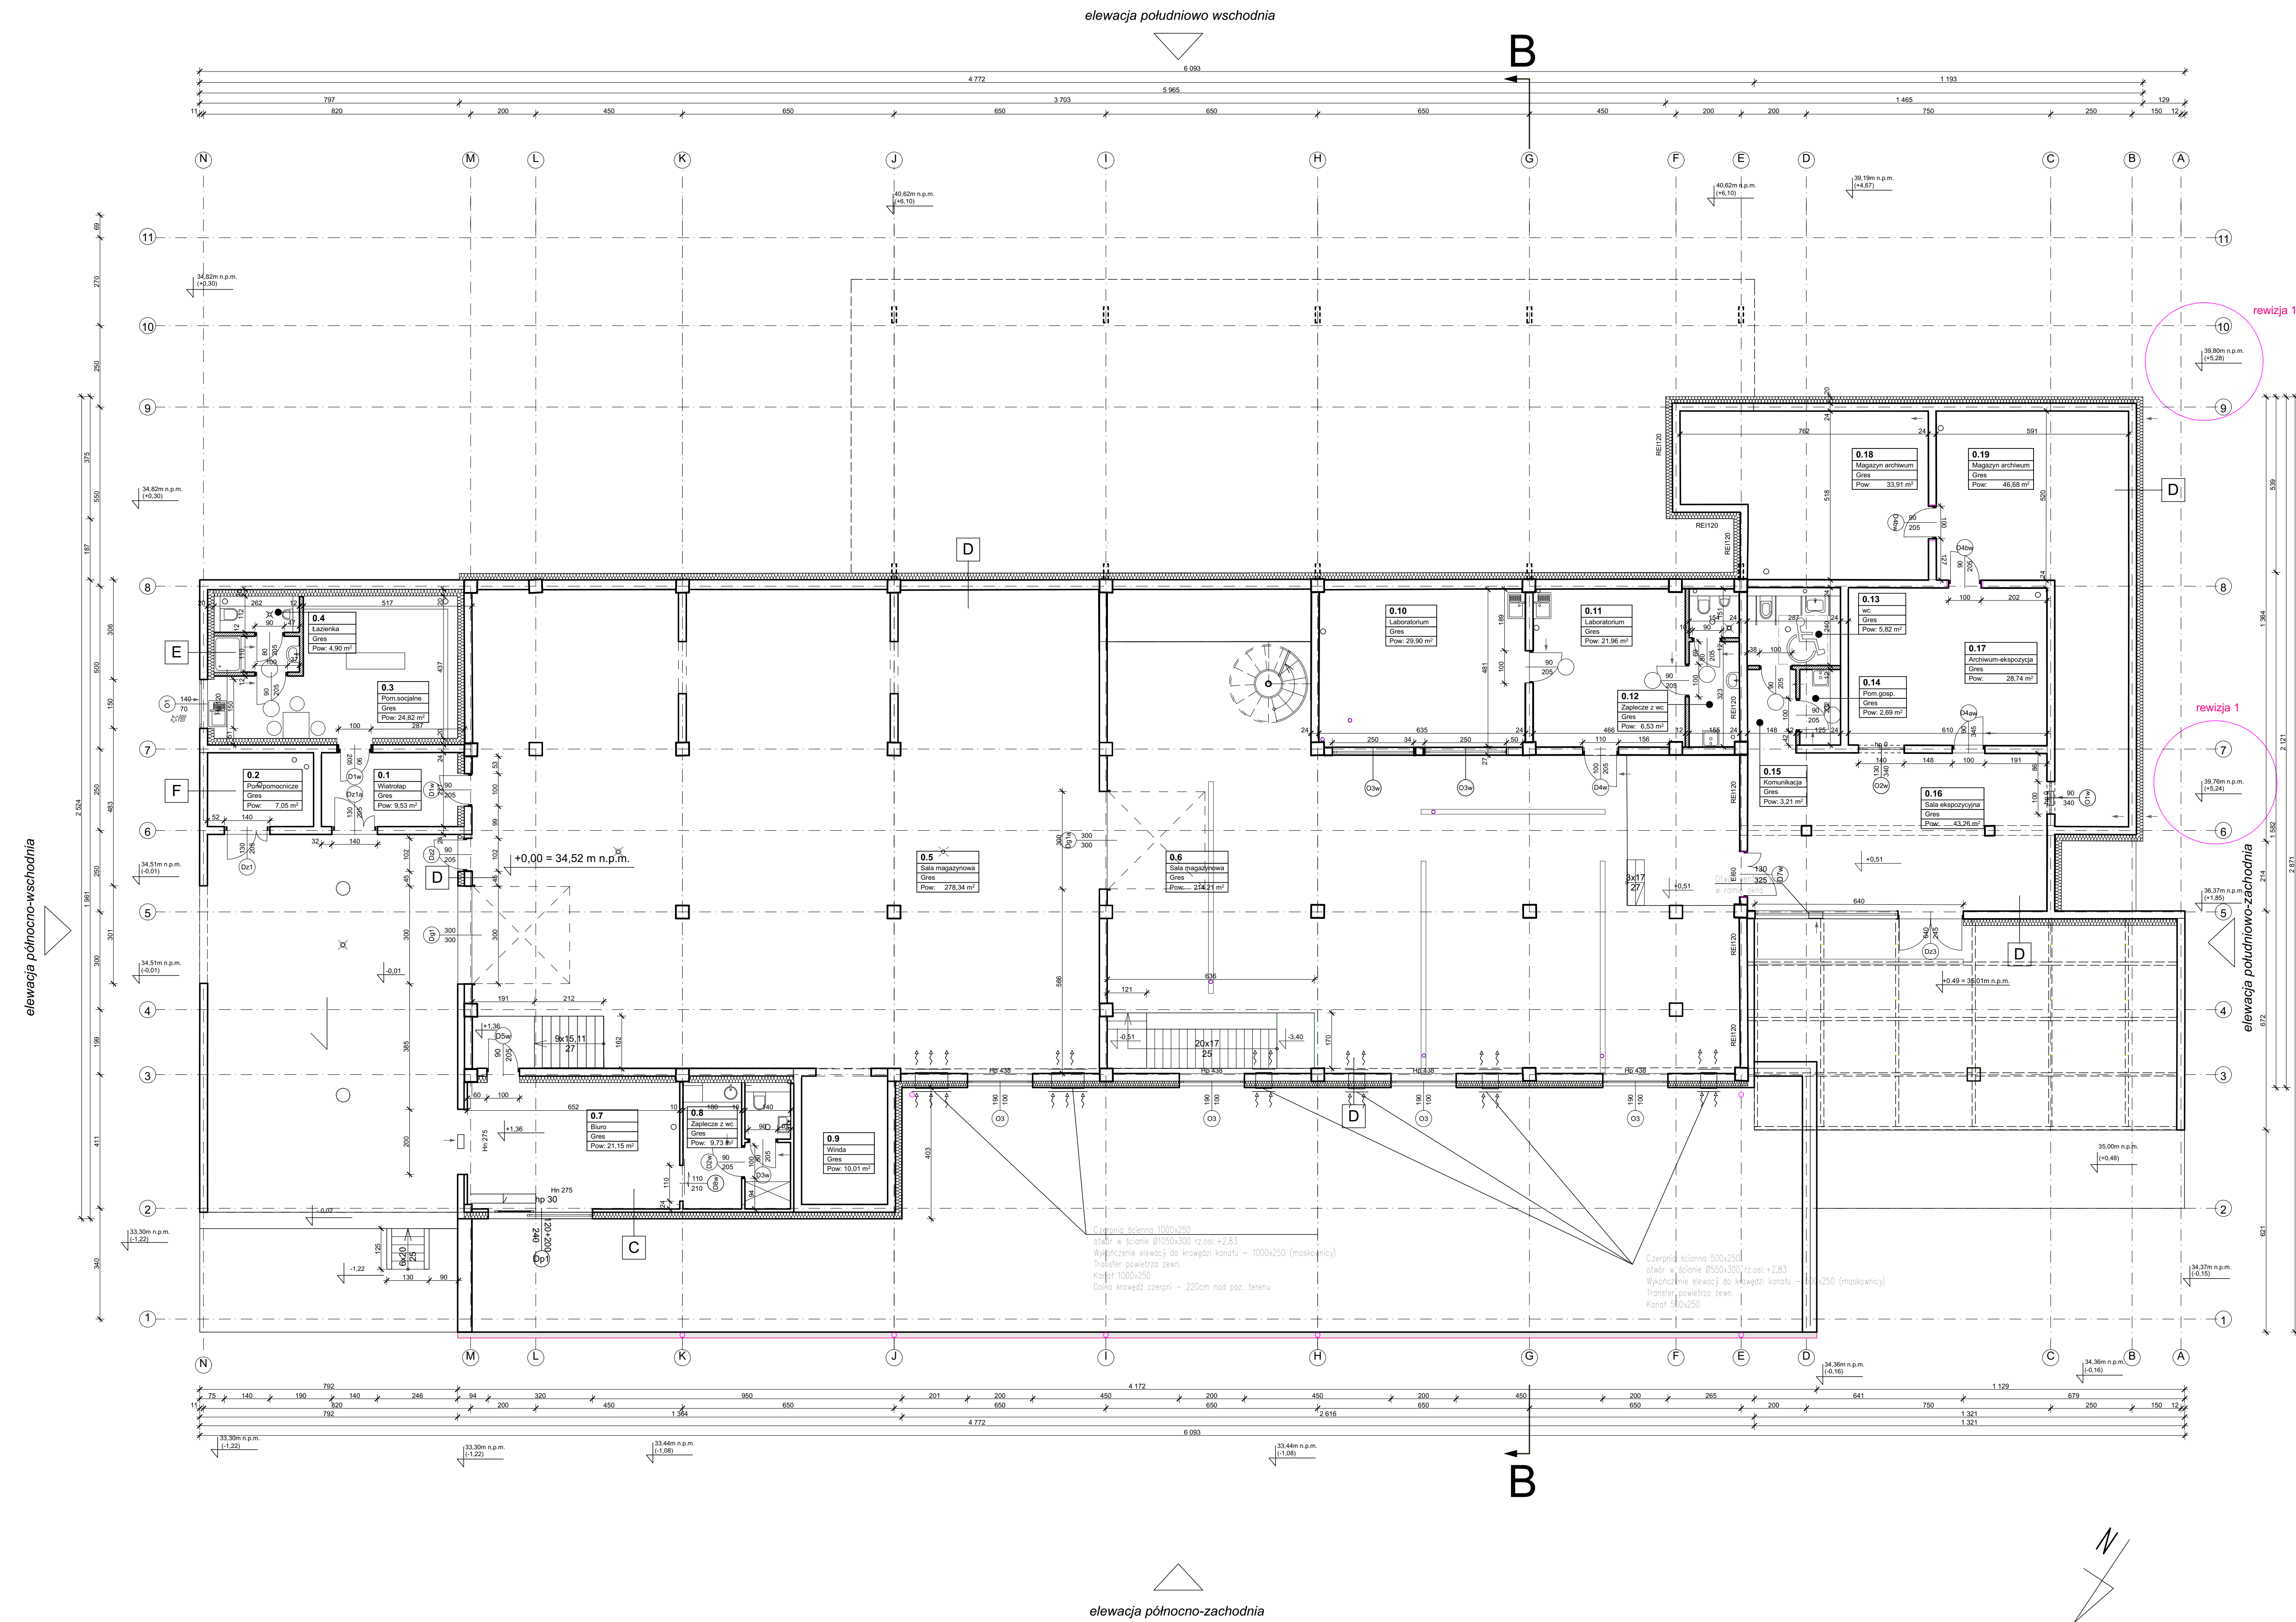

Uwagi:
rewizja 1:
-zmiana polaci dachu - kierunek: oś B.E i 5,9
-teren przy elewacji: południowo-zachodniej

ARCHITEKTURA
RYSZARD DŁUGOPOLSKI
Al. Papieża Jana Pawła II 22/2
74-453 SZCZECIN
tel. 501 483 413

PRACA AUTORSKIE ZASTRZEŻENIE:
COPYRIGHTS RESERVED
Przebiegający projekt architektoniczny jest własnością autora projektu i nie może być kopiowany, rozpowszechniany, wykorzystywany do celów innych niż określone w projekcie bez zgody autora projektu.

ZESPÓŁ PROJEKTOWY:

PROJEKTANT:	podpis:
mgr inż. arch. Ryszard Długopolski upr. budowlana nr 82POA/2002 specjalność: architektoniczna bez ograniczeń	
OPRACOWANIE:	podpis:
mgr inż. arch. Beata Wołanin	
mgr inż. arch. Karina Grucka-Ulland	
inż. arch. Maciej Nesterowicz	
SPRAWDZAJĄCY:	podpis:
dr inż. arch. Mariusz Tuszyński upr. budowlana nr 1907 specjalność: architektoniczna bez ograniczeń	

projekt / obiekt:

Budowa Centrum Badańczo-Rozwojowego w firmie Winnice Koldy cellem prowadzenia prac badawczo-rozwojowych przy wykorzystaniu pierwiastków w Policie grawitacyjnej metody produkcji wino wraz z budową niezbędnej infrastruktury technicznej na działce nr ewid. 517/35 w obrębie ewid. Babin, Gmina Bielice, [projekt zamiatany budowlany]

adres:

dz. nr ewid. 517/35
Powiat: Pyrzycki
Gmina: Bielice
Miejscowość: Babin

inwestor / użytkownik / adres:

Winnice Koldy sp. z o.o.
Prilewy, ul. Gryfiska nr 37B
74-105 Nowe Czarnowo

rysunek / temat / część:

POZIOM PARTERU

faza:	branża:	miejsce:
PROJEKT TECHNICZNY	ARCHITEKTURA	BABINEK
skala:	data:	nr rys.:
1:100	2023.10.06	02