


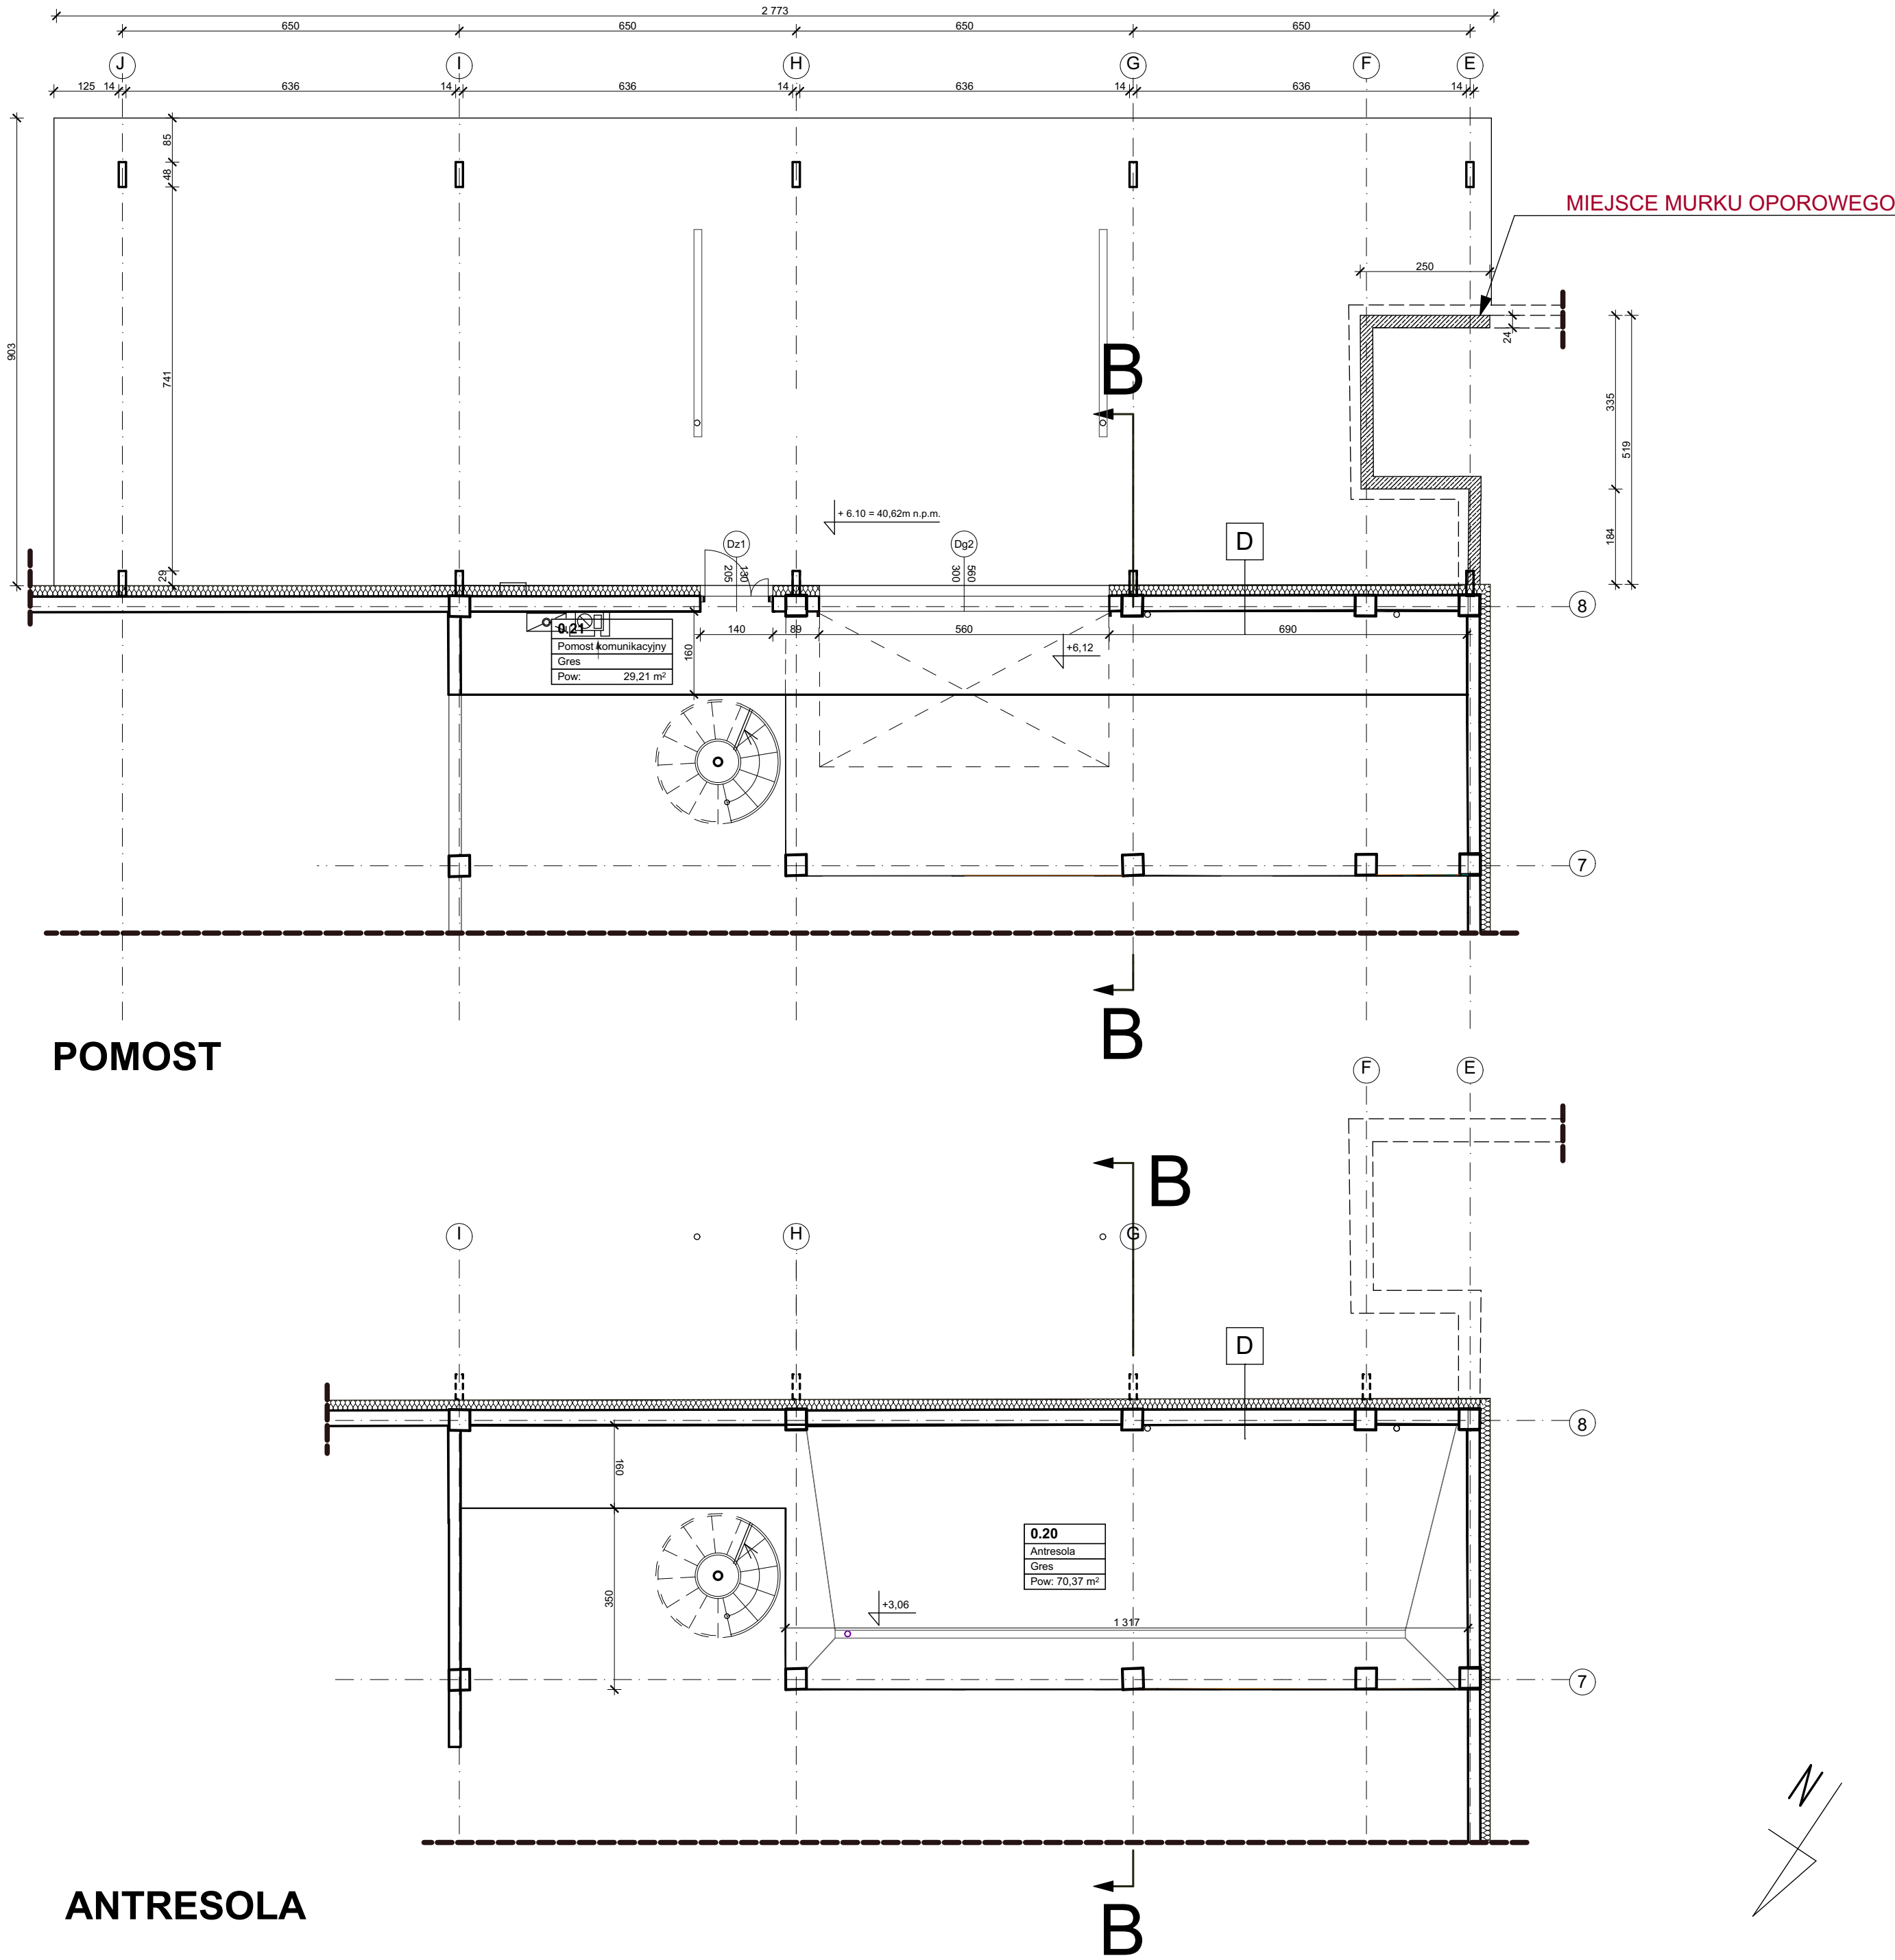

uwagi:  
rewizja 1:  
-zmiana połaci dachu - kierunek- oś B,E i 5,9  
-teren przy elewacji południowo-zachodniej

**ARCHITEKTURA**  
**RYSZARD DŁUGOPOLSKI**

Al. Papieża Jana Pawła II 22/2  
70-453 SZCZECIN  
tel. 501 493 413

PRAWA AUTORSKIE ZASTRZEŻONE/  
COPYRIGHTS RESERVED  
Przedmiotowy projekt architektoniczny jest chroniony prawem autorskim zgodnie z art. 11 ust. 1 ustawy z dnia 4 lutego 1994 r. o prawie autorskim i prawach pokrewnych z dn. 4 lutego 1994 r. (Dz.U. nr 24 poz.83 z 23.02.95r)

**ZESPÓŁ PROJEKTOWY:**

|   |         |
|---|---------|
| PROJEKTANT:   | podpis: |
| mgr inż. arch. Ryszard Długopolski<br>upr. budowlane nr 9/ZPOIA/2002<br>specjalność architektoniczna bez ograniczeń |         |
| OPRACOWANIE:   | podpis: |
| mgr inż. arch. Beata Wolanin                                                                                        |         |
| mgr inż. arch. Karina Grucka-Ufland                                                                                 |         |
| inż. arch. Maciej Nesterowicz                                                                                       |         |
| SPRAWDZAJĄCY:   | podpis: |
| dr inż. arch. Mariusz Tuszyński<br>upr. budowlane nr 19/97<br>specjalność architektoniczna bez ograniczeń           |         |

**projekt / obiekt:**

Budowa Centrum Badawczo-Rozwojowego w firmie Winnice Kojder celem prowadzenia prac badawczo-rozwojowych przy wykorzystaniu pierwszej w Polsce grawitacyjnej metody produkcji wina wraz z budową niezbędnej infrastruktury technicznej na działce nr ewid. 517/35 w obrębie ewid. Babin, Gmina Bielice.  
[projekt zamienny budynku]

**adres:**

dz. nr ewid. 517/35  
Powiat: Pyrzycki  
Gmina: Bielice  
Miejscowość: Babinek

**inwestor / użytkownik / adres:**

Winnice Kojder sp. z o.o.  
Pniewy, ul. Gryfińska nr 37B  
74-105 Nowe Czarnowo

**rysunek / temat / część:**

**POZIOM ANTRESOLI**

|                    |              |          |
|--------------------|--------------|----------|
| faza:              | branża:      | miejsce: |
| PROJEKT TECHNICZNY | ARCHITEKTURA | BABINEK  |
| skala:             | data:        | nr rys.: |
| 1-100              | 2023.10.06   | 03       |