



Rzut przyziemia

1:50

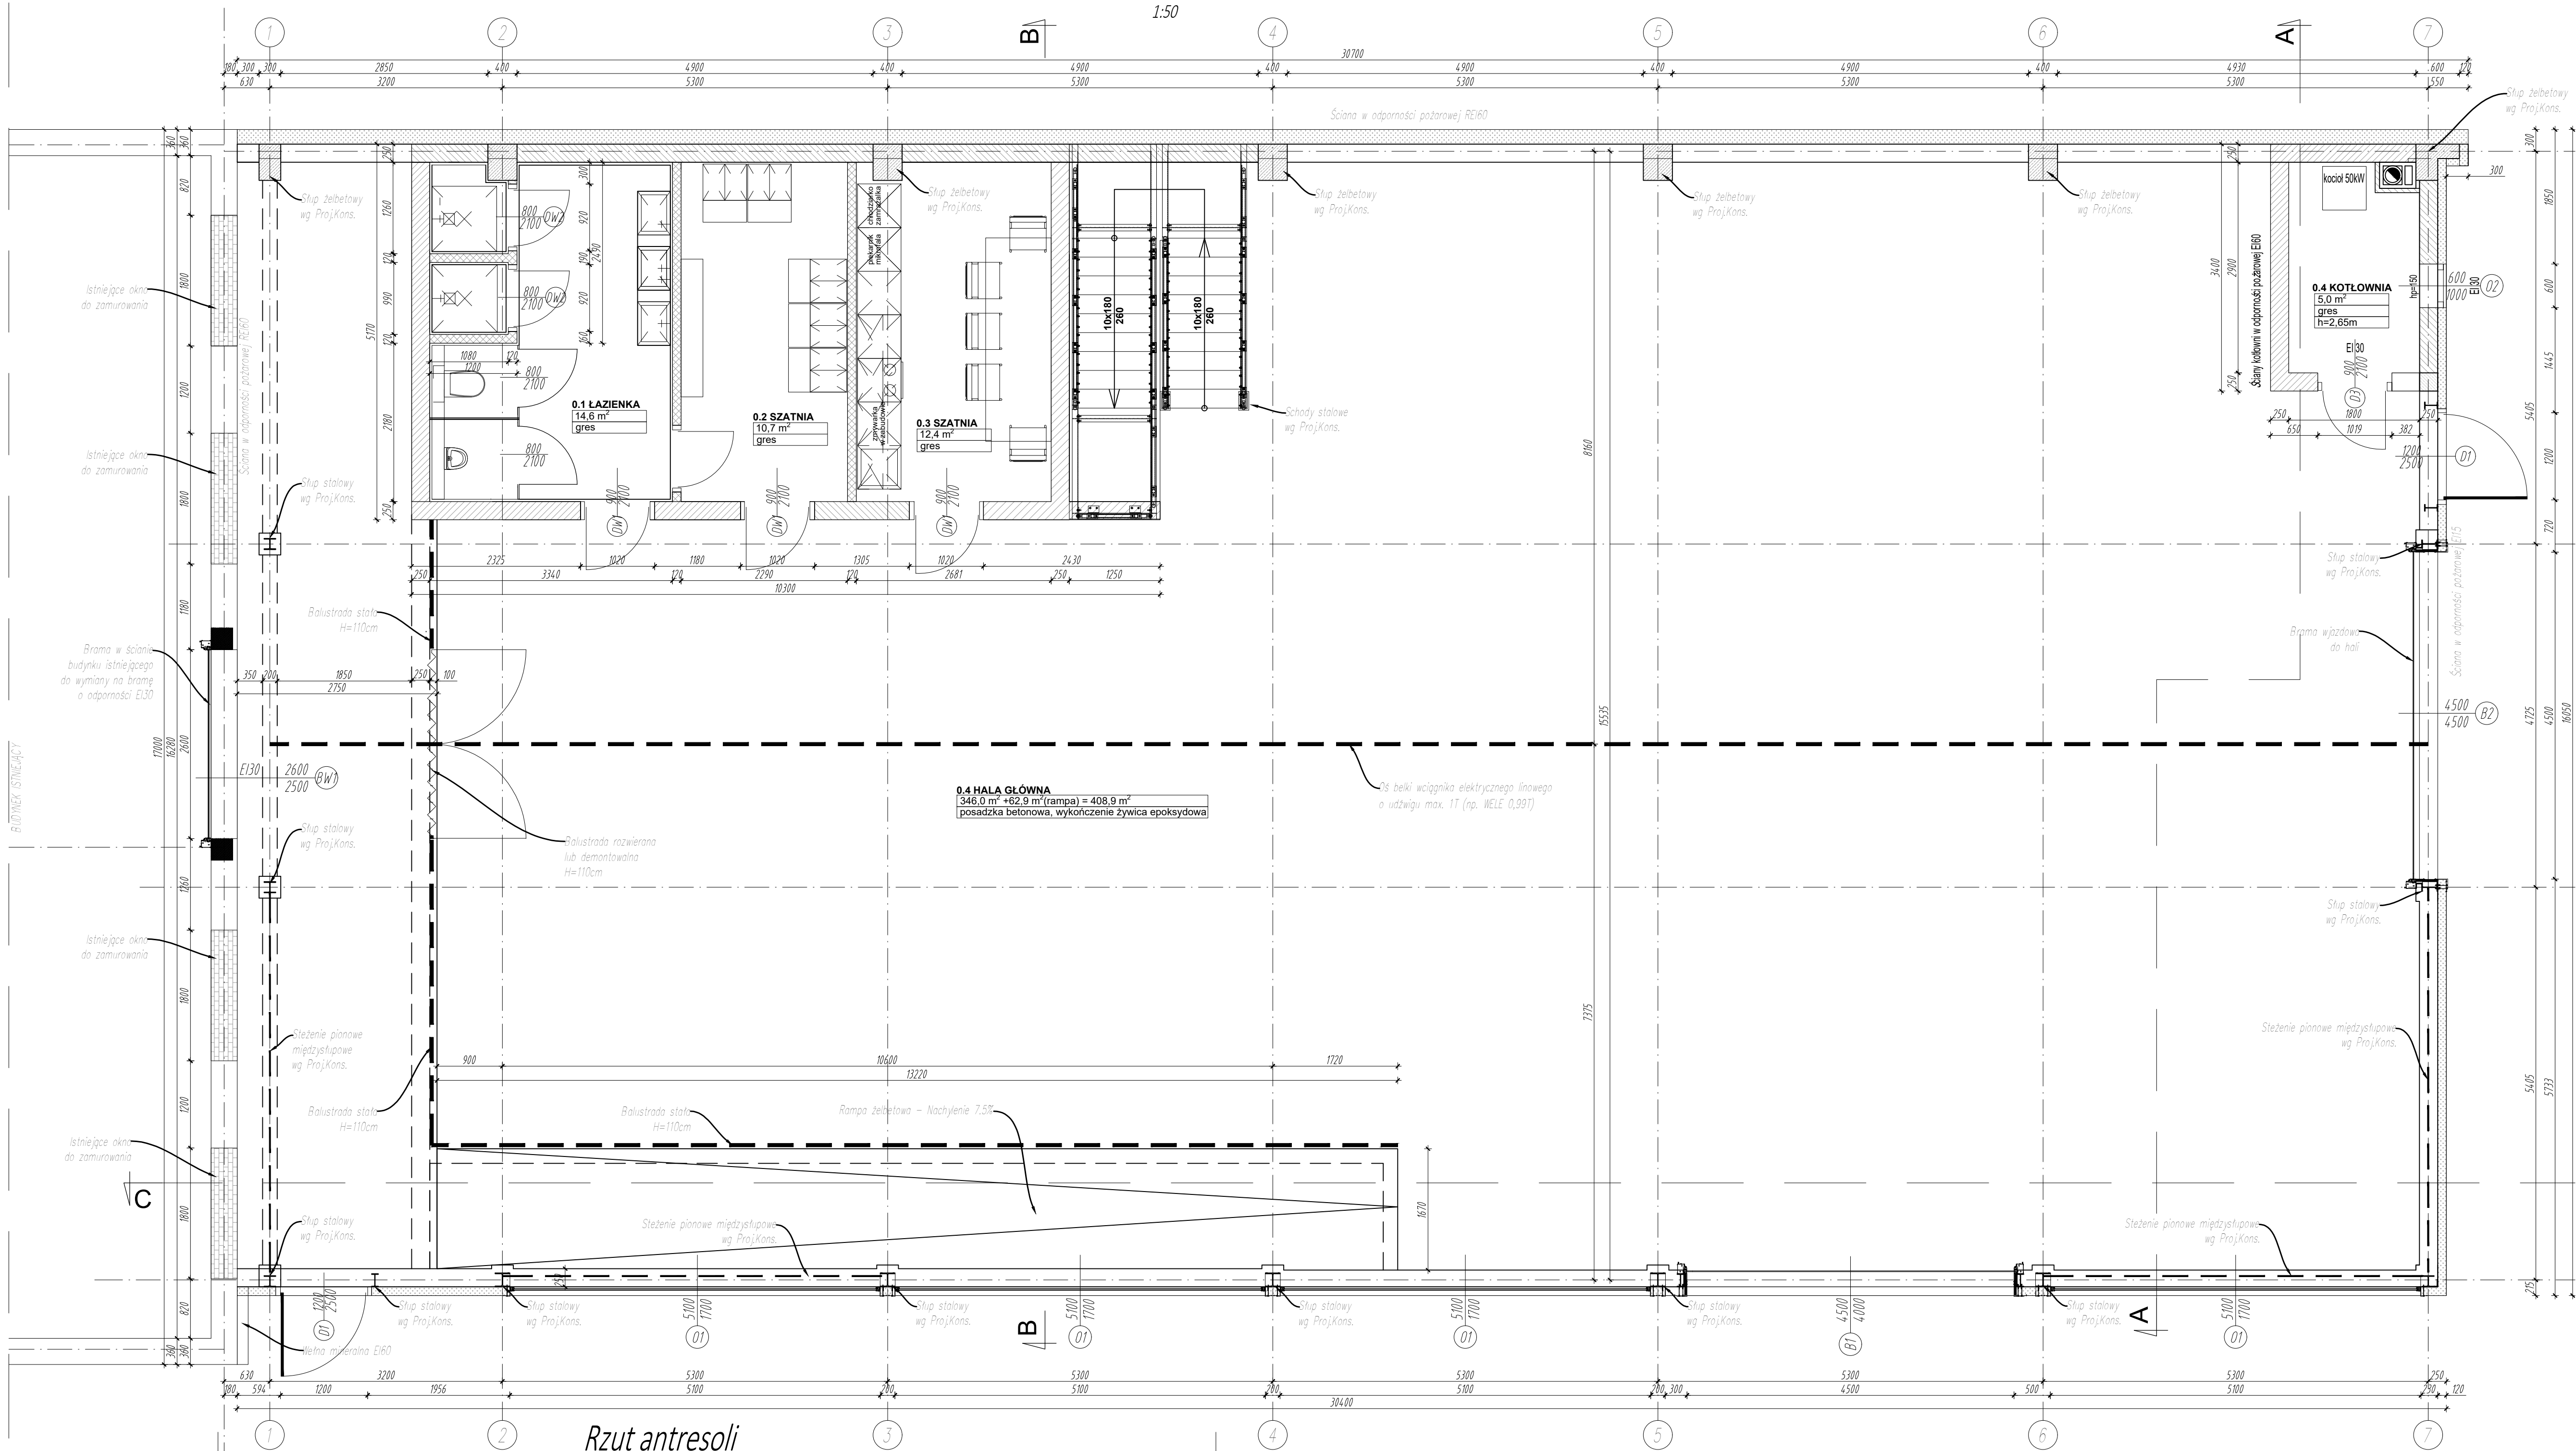

Rzut antresoli

1:50

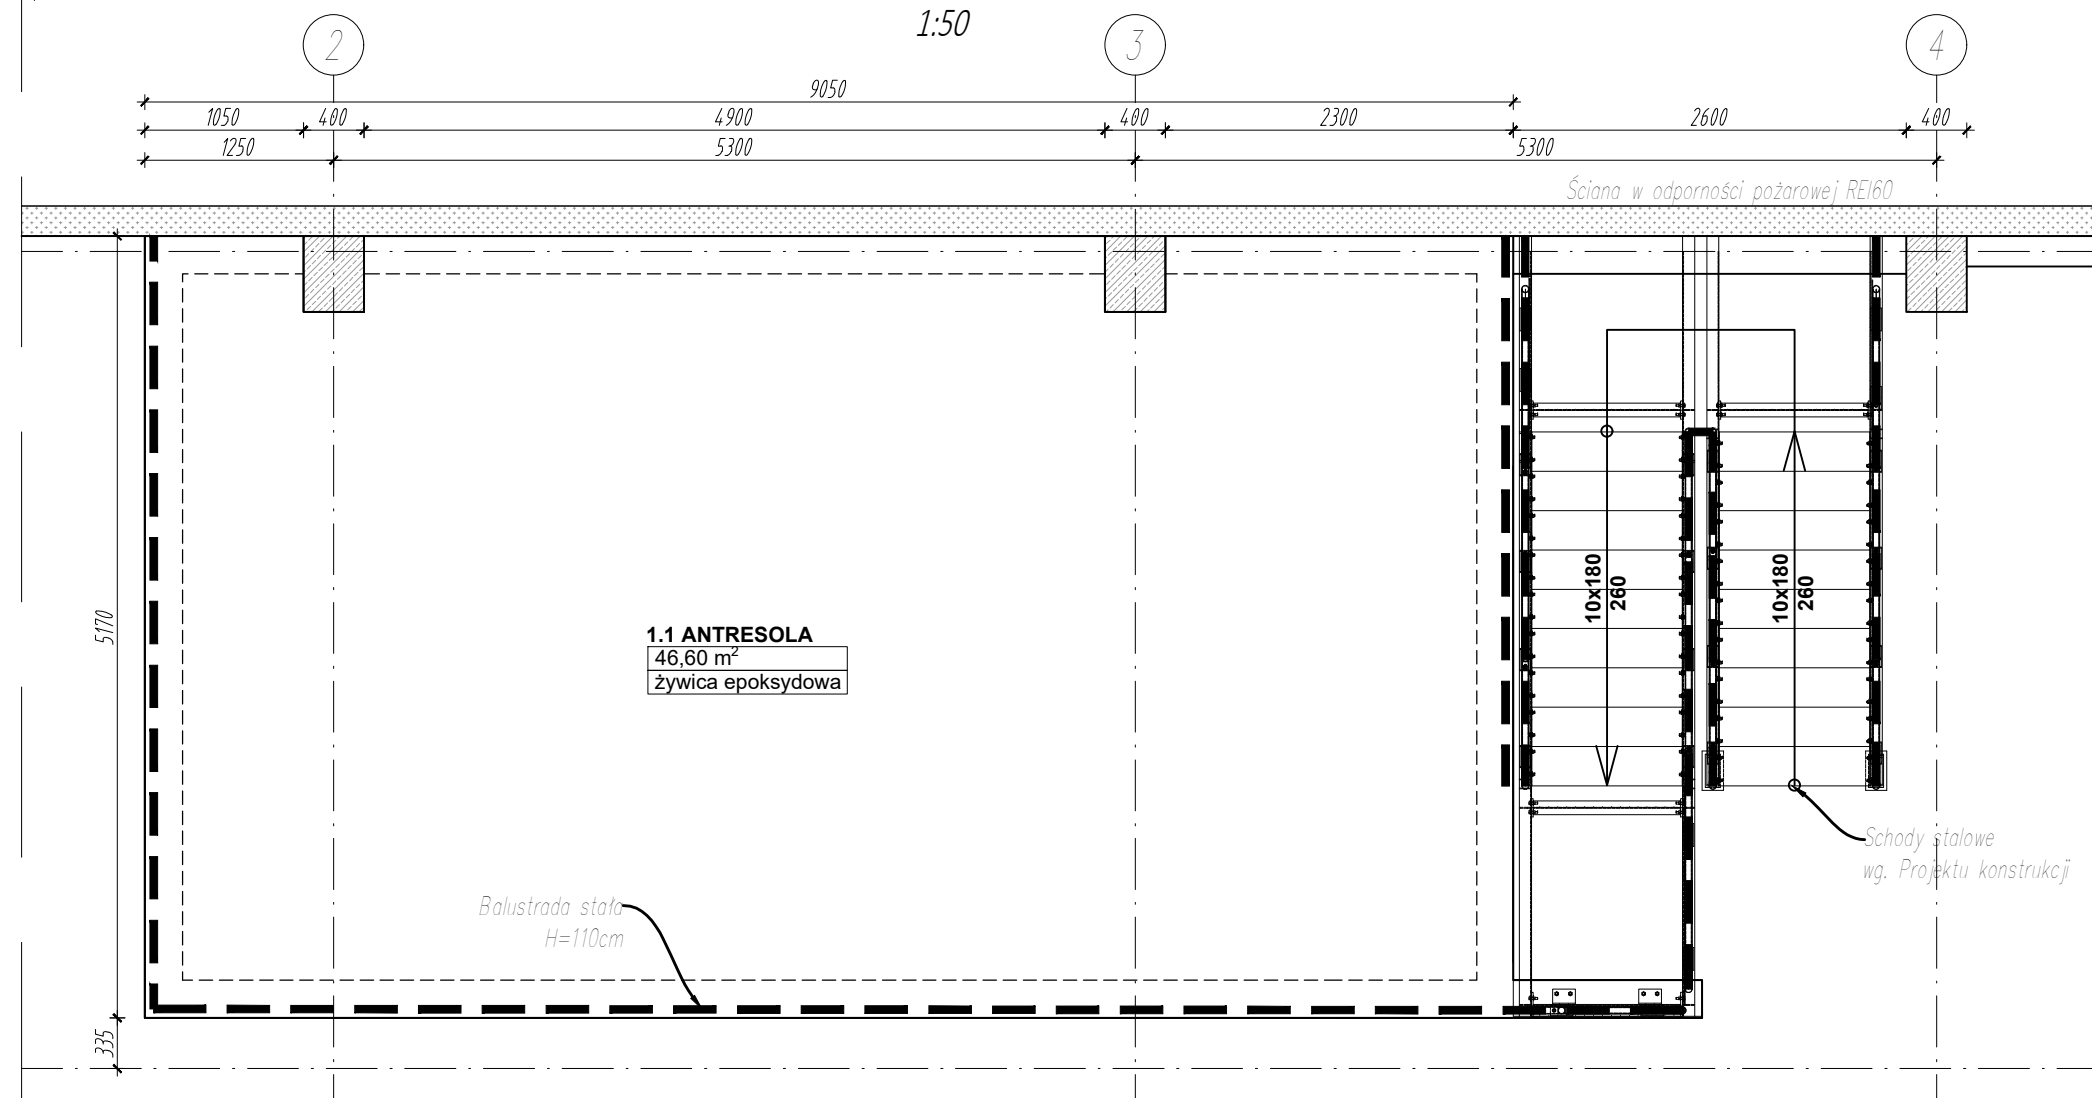

TYTUŁ (ZOBACZ)	ROZBUDOWA BUDYNKU MAGAZYNOWO - BIUROWO - SERWISOWO - HANDLOWEGO WRAZ Z BUDOWĄ PODZIEMNEGO PRZECIWPÓŻAROWEGO, SZCZELNIEGO ZBIORNIKA WODNEGO O POJEMNOŚCI 80m³ ORAZ BUDOWĄ WEWNĘTRZNEJ I ZEWNĘTRZNEJ INSTALACJI ZBIORNIKOWEJ ZE ZBIORNIEM PODZIEMNYM NA GAZ PŁYNY O POJEMNOŚCI 37m³.		
INWESTOR	MAGDALENA PLĄCEK		
PROJEKT	PRACOWNIA PROJEKTOWA "ARCHIVISION" 96-100 SKIERNIEWICE, UL. PILSUDSKIEGO 17, TEL. 502 591 447		
PROJEKTANT	MGR INŻ. ARCH. JAROSŁAW GAŁA	UPR. NR 01500402011 W SPECJALNOŚCI ARCHITECTONICZNEJ	
SPRAWDZAJĄCY	MGR INŻ. ARCH. JAROSŁAW JĘDRYKA	UPR. NR 01500402016 W SPECJALNOŚCI ARCHITECTONICZNEJ	
TYTUŁ RYSUNKU	RZUT PRZYZIEMIA, RZUT ANTRESOLI		NR RYS. A.01
BRANŻA	ARCHITEKTURA	SKALA	1:50
PAŹA	PROJEKT TECHNICZNY	DATA	LUTY 2023
WSZELKIE PRAWA DOTYCZĄCE TEGO RYSUNKU SĄ WŁASNOŚCIĄ FIRMY "ARCHIVISION". NIKIENIZY RYSUNEK JEST WYDANY POD WARIANTEM, O NIE BODZIE UDOSTĘPNIANY I KOPLOWANY BEZ UZGODNIENIA Z FIRMA "ARCHIVISION".			