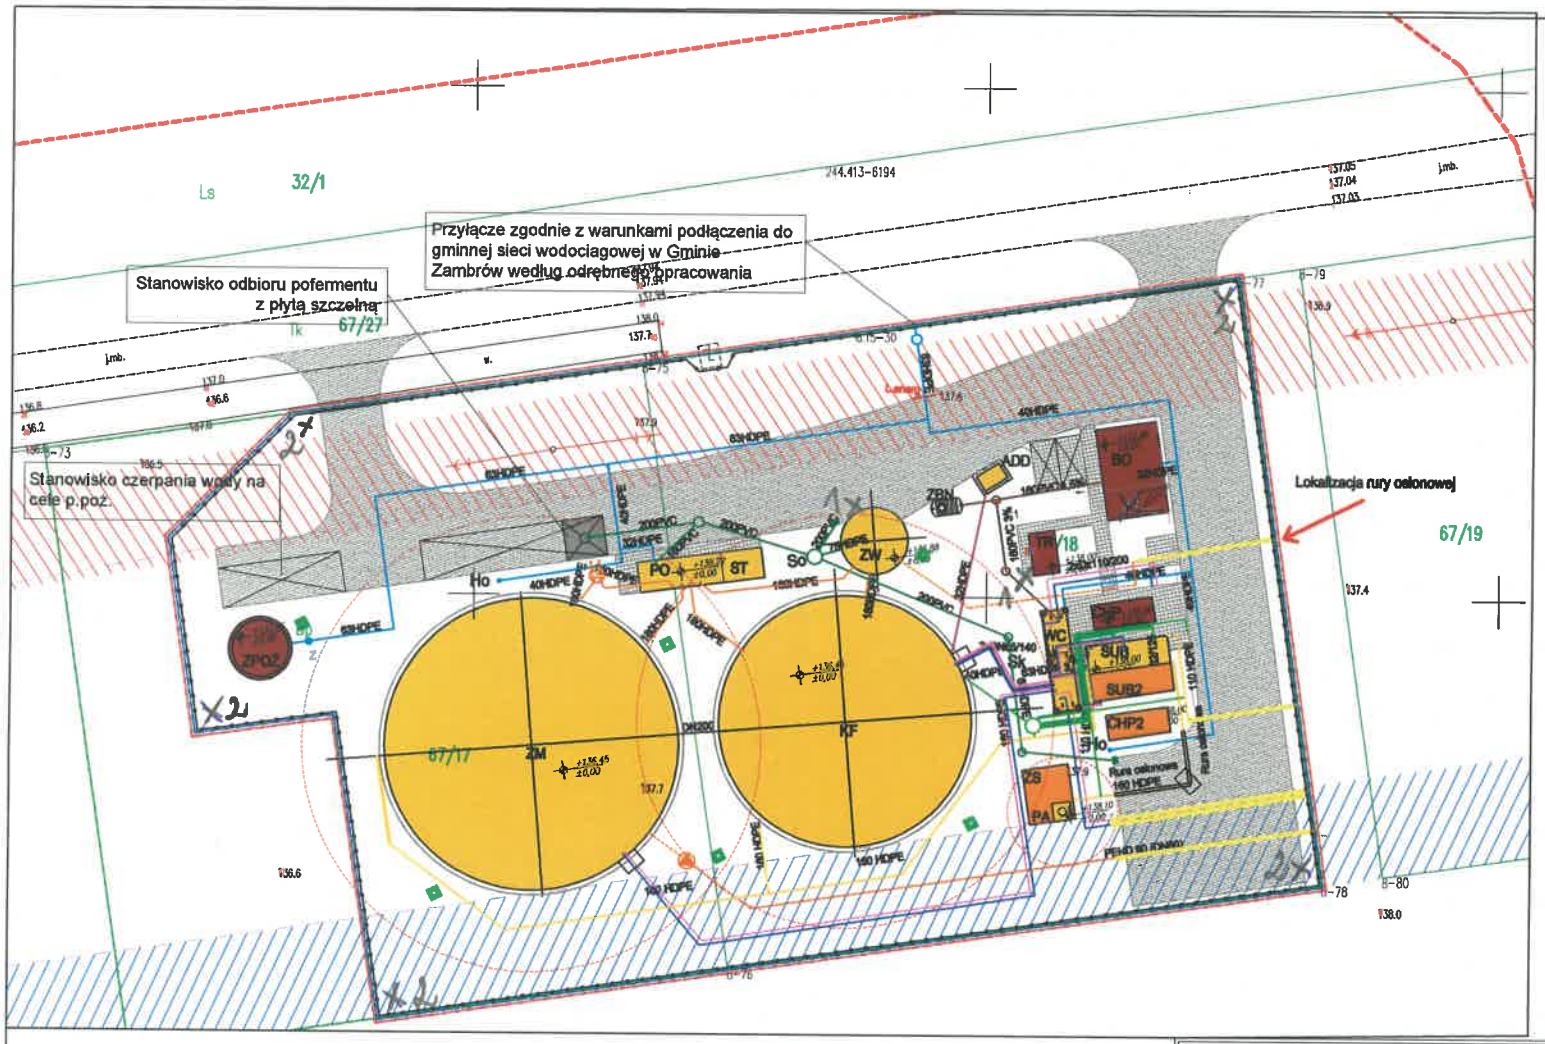
Przyłącze zgodnie z warunkami podłączenia do gminnej sieci wodociągowej w Gminie Zambrów według odrębnego opracowania
Stanowisko odbioru pofermentu z płytą szczelną
Stanowisko czerpania wody na cele p.poż.
Lokalizacja rury osłonowej
32/1
67/27
67/19
67/17
67/18
ZPOŻ
PO
ST
ZW
ZM
KF
BO
TR
SUB
SUB2
CHP2
ZS
PA
WC
ZBN
ADD
Ho
So
Sk
Rura osłonowa 160 HDPE
PEHD 90 RAWU
63HDPE
40HDPE
160 HDPE
DN200
137.4
137.7
136.6
138.0
137.05
137.04
137.03
136.9
137.9
136.8
136.2
137.6
137.8
137.94
