


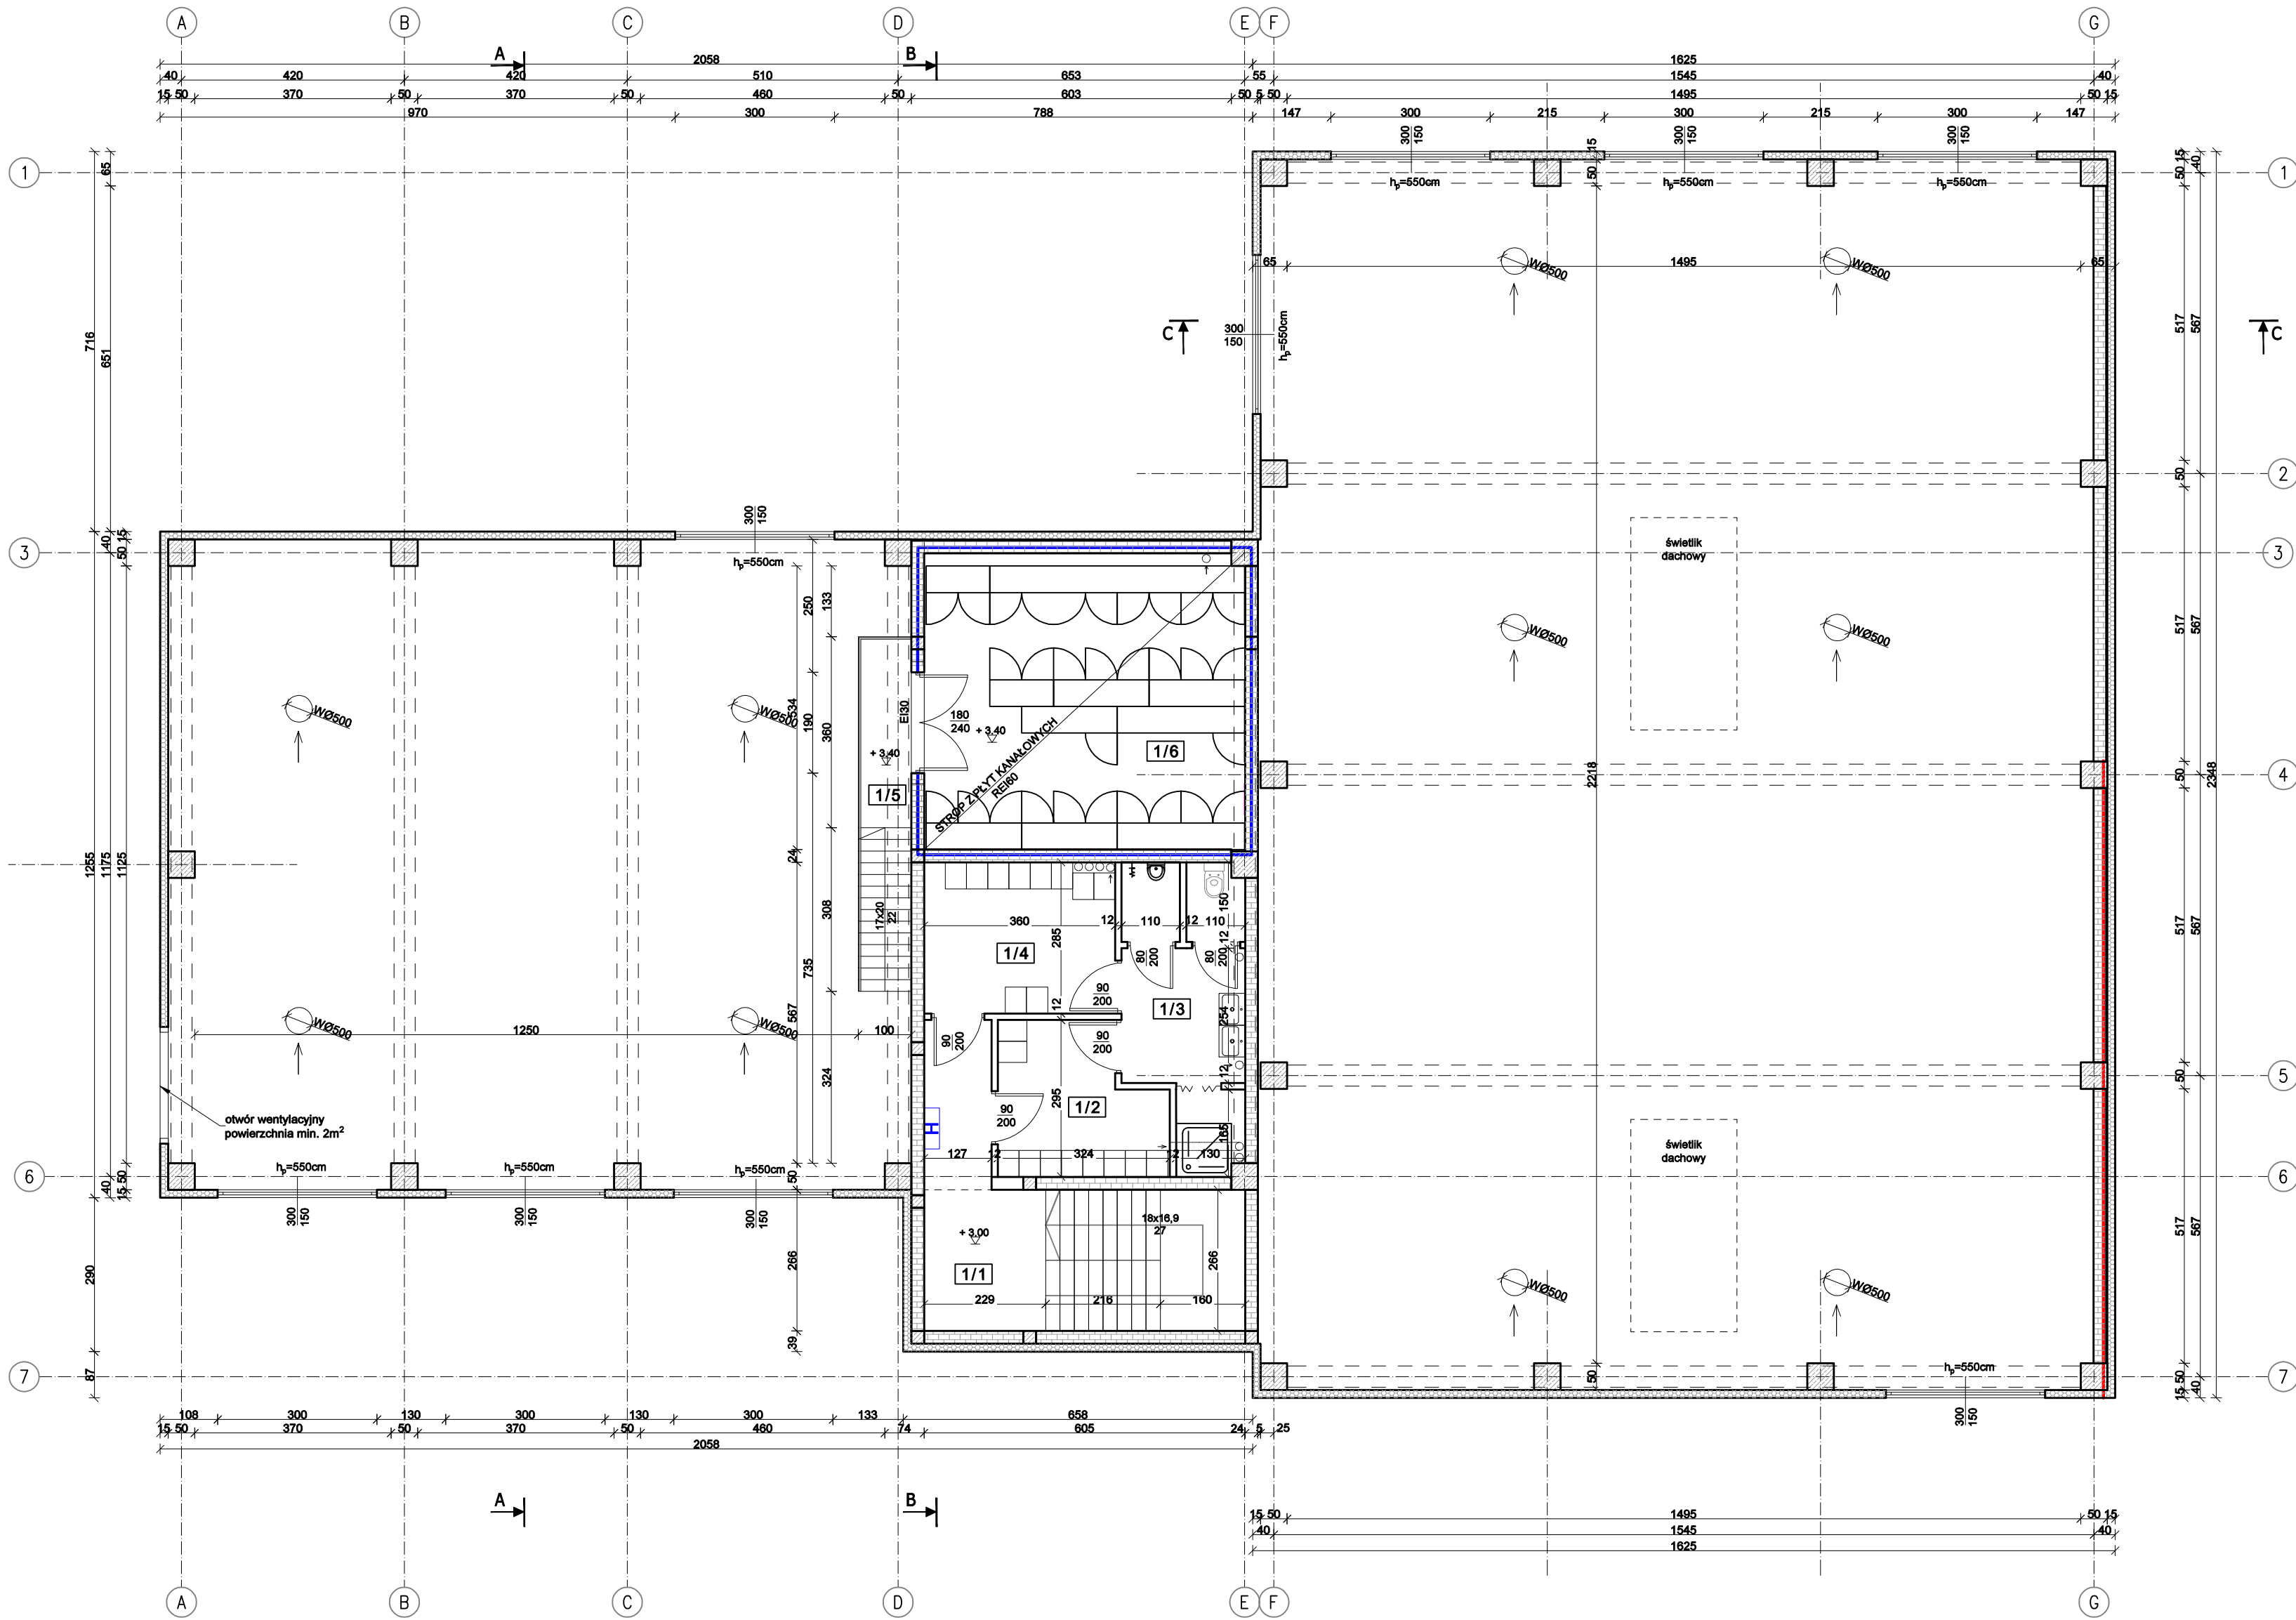

ZESTAWIENIE POMIESZCZEŃ I POWIERZCHNI- PIĘTRO

	Nazwa pomieszczenia	Posadzka	Powierzchnia użytkowa[m²]
1/1	Komunikacja	Płytki ceram.	15,4
1/2	Szatnia czysta	Płytki ceram.	8,1
1/3	Pom. higieniczno-sanitarne	Płytki ceram.	11,9
1/4	Szatnia brudna	Płytki ceram.	10,7
Suma pow. użytkowej cz. socjalnej:			46,1
1/5	Komunikacja	Podłoga tech.	7,9
1/6	Sterownia - szafy	Podłoga tech.	32,8
Suma powierzchni użytkowej - łącznie:			86,8

LEGENDA:

- ściana w klasie odporności ogniowej REI60, przepusty instalacyjne >0,04 m w klasie EI60 (wentylacyjne i klimatyzacyjne EIS60), zamknięcie otworów EI30
- ściana oddzielenia ppoż. w klasie odporności ogniowej REI120, materiał niepalny, docieplenie z wełny mineralnej, attyka 30cm przepusty instalacyjne w klasie EI60 (wentylacyjne i klimatyzacyjne EIS60)

H hydrant

— zasięg hydrantu

UWAGA:

- WSZYSTKIE WYMIARY SPRAWDZIĆ W NATURZE. W PRZYPADKU OŚPĘSTW POWIADOMIĆ PROJEKTANTA.
- WYMIARY DRZWI I OKIEN PODANO W ŚWIETLE OTWORÓW.
- ELEMENTY KONSTRUKCYJNE ZGODNIE Z PROJEKTEM KONSTRUKCJI

TEMAT	BUDOWA HALI DO PRODUKCJI I PAKOWANIA PELLETU, 4 SIŁOSÓW I KOTŁOWNI NA BIOMASĘ WRAZ Z INFRASTRUKTURĄ TOWARZYSZĄCĄ		
OBIEKT	HALA DO PRODUKCJI I PAKOWANIA PELLETU (D-I, D-II)		
ADRES	Syski, dz. nr ewid.: 272, obręb 0013 Syski		
OPRACOWANIE	PROJEKT BUDOWLANY		
PROJEKTANT	mgr inż. arch. LARYSA ARSKA upr. nr 228/01/WŁ		
SPRAWDZAJĄCY	mgr inż. arch. AGATA KOPAŃSKA upr. nr 9/LOOKK/2020		
RYSunek	RZUT PIĘTRA		
PODPIS	SKALA	DATA	NR RYS.
	1:100	05.2022	P4