




Przykładowy schemat rozmieszczenia paneli fotowoltaicznych

- Na warstwy dachowe składa się:
- Papa
 - Płyta OSB
 - Podkonstrukcja stalowa z profili prostokątnych
 - Rama nośna główna kontenera

- Na warstwy dachowe składa się:
- Papa
 - Płyty styropianowe
 - Strop Teriva

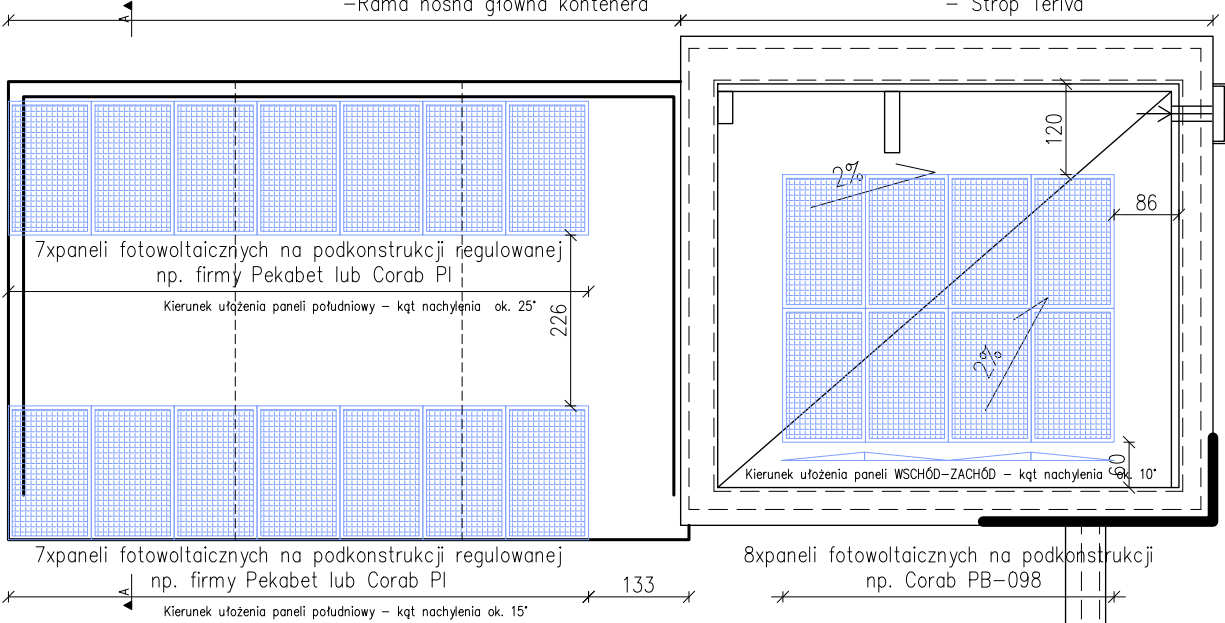

A-A

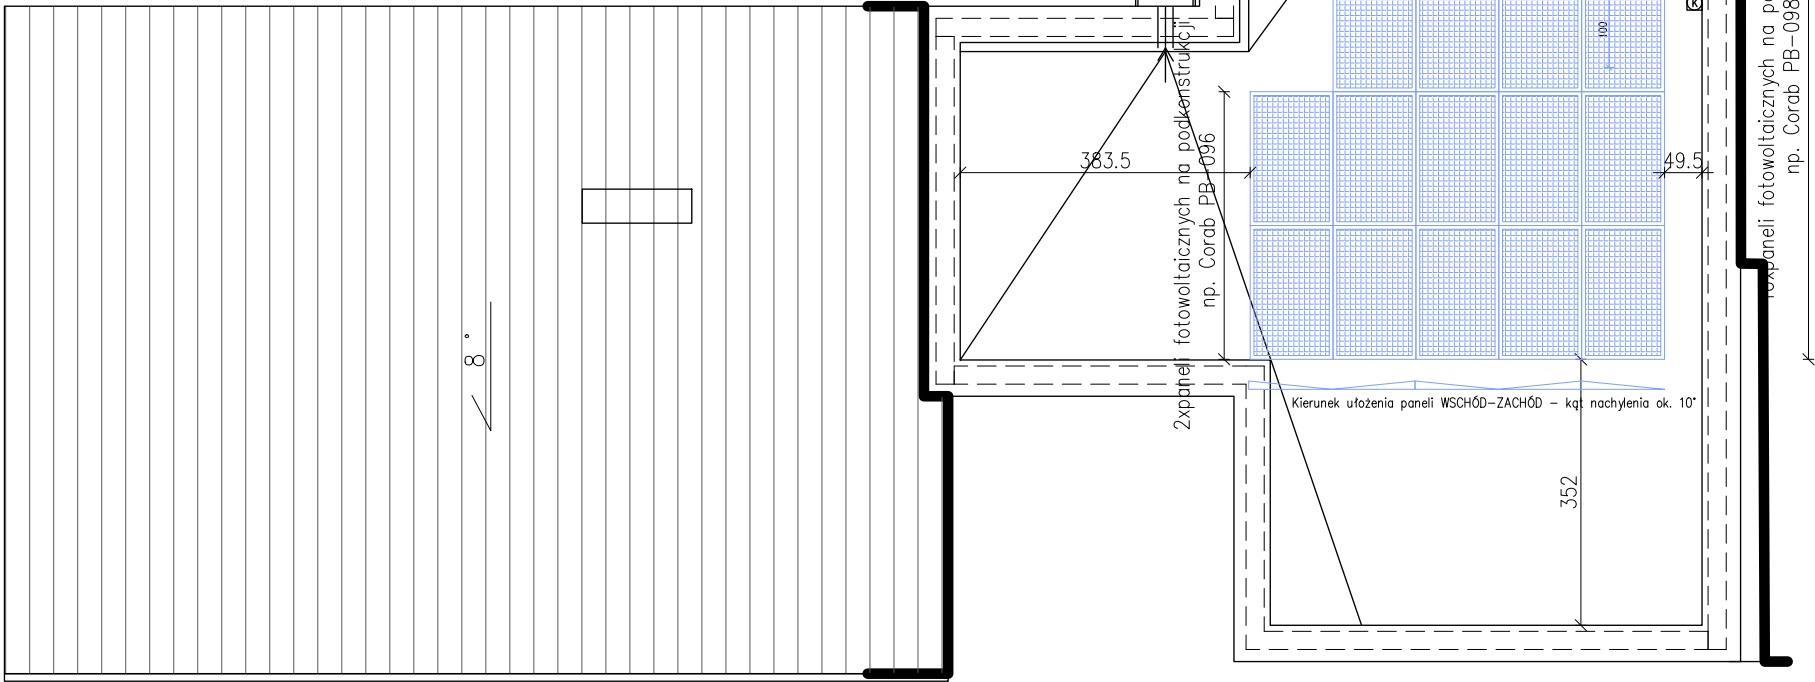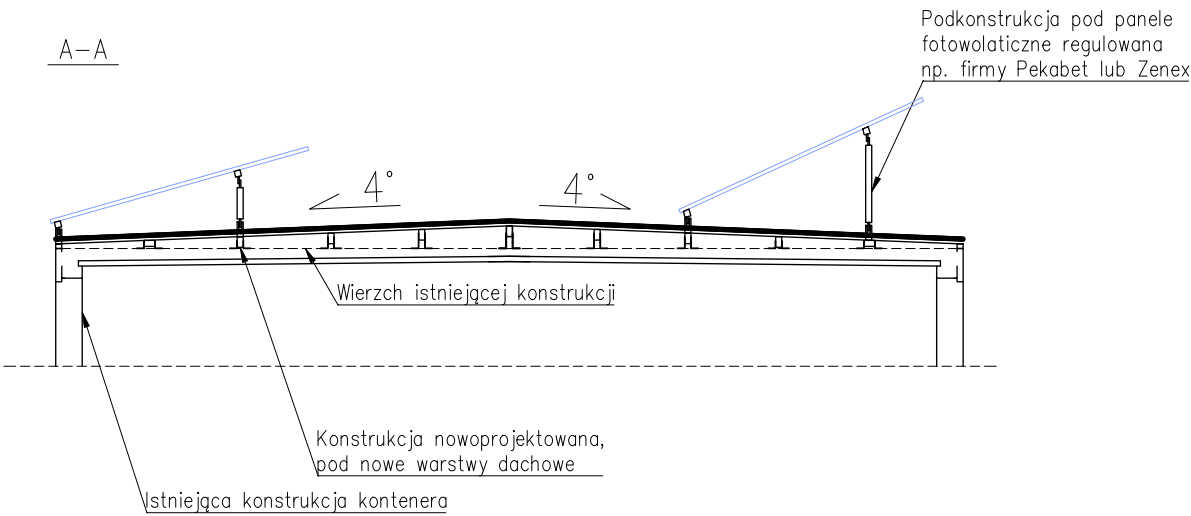

- Na warstwy dachowe składa się:
- Papa
 - Płyty styropianowe
 - Strop Teriva