


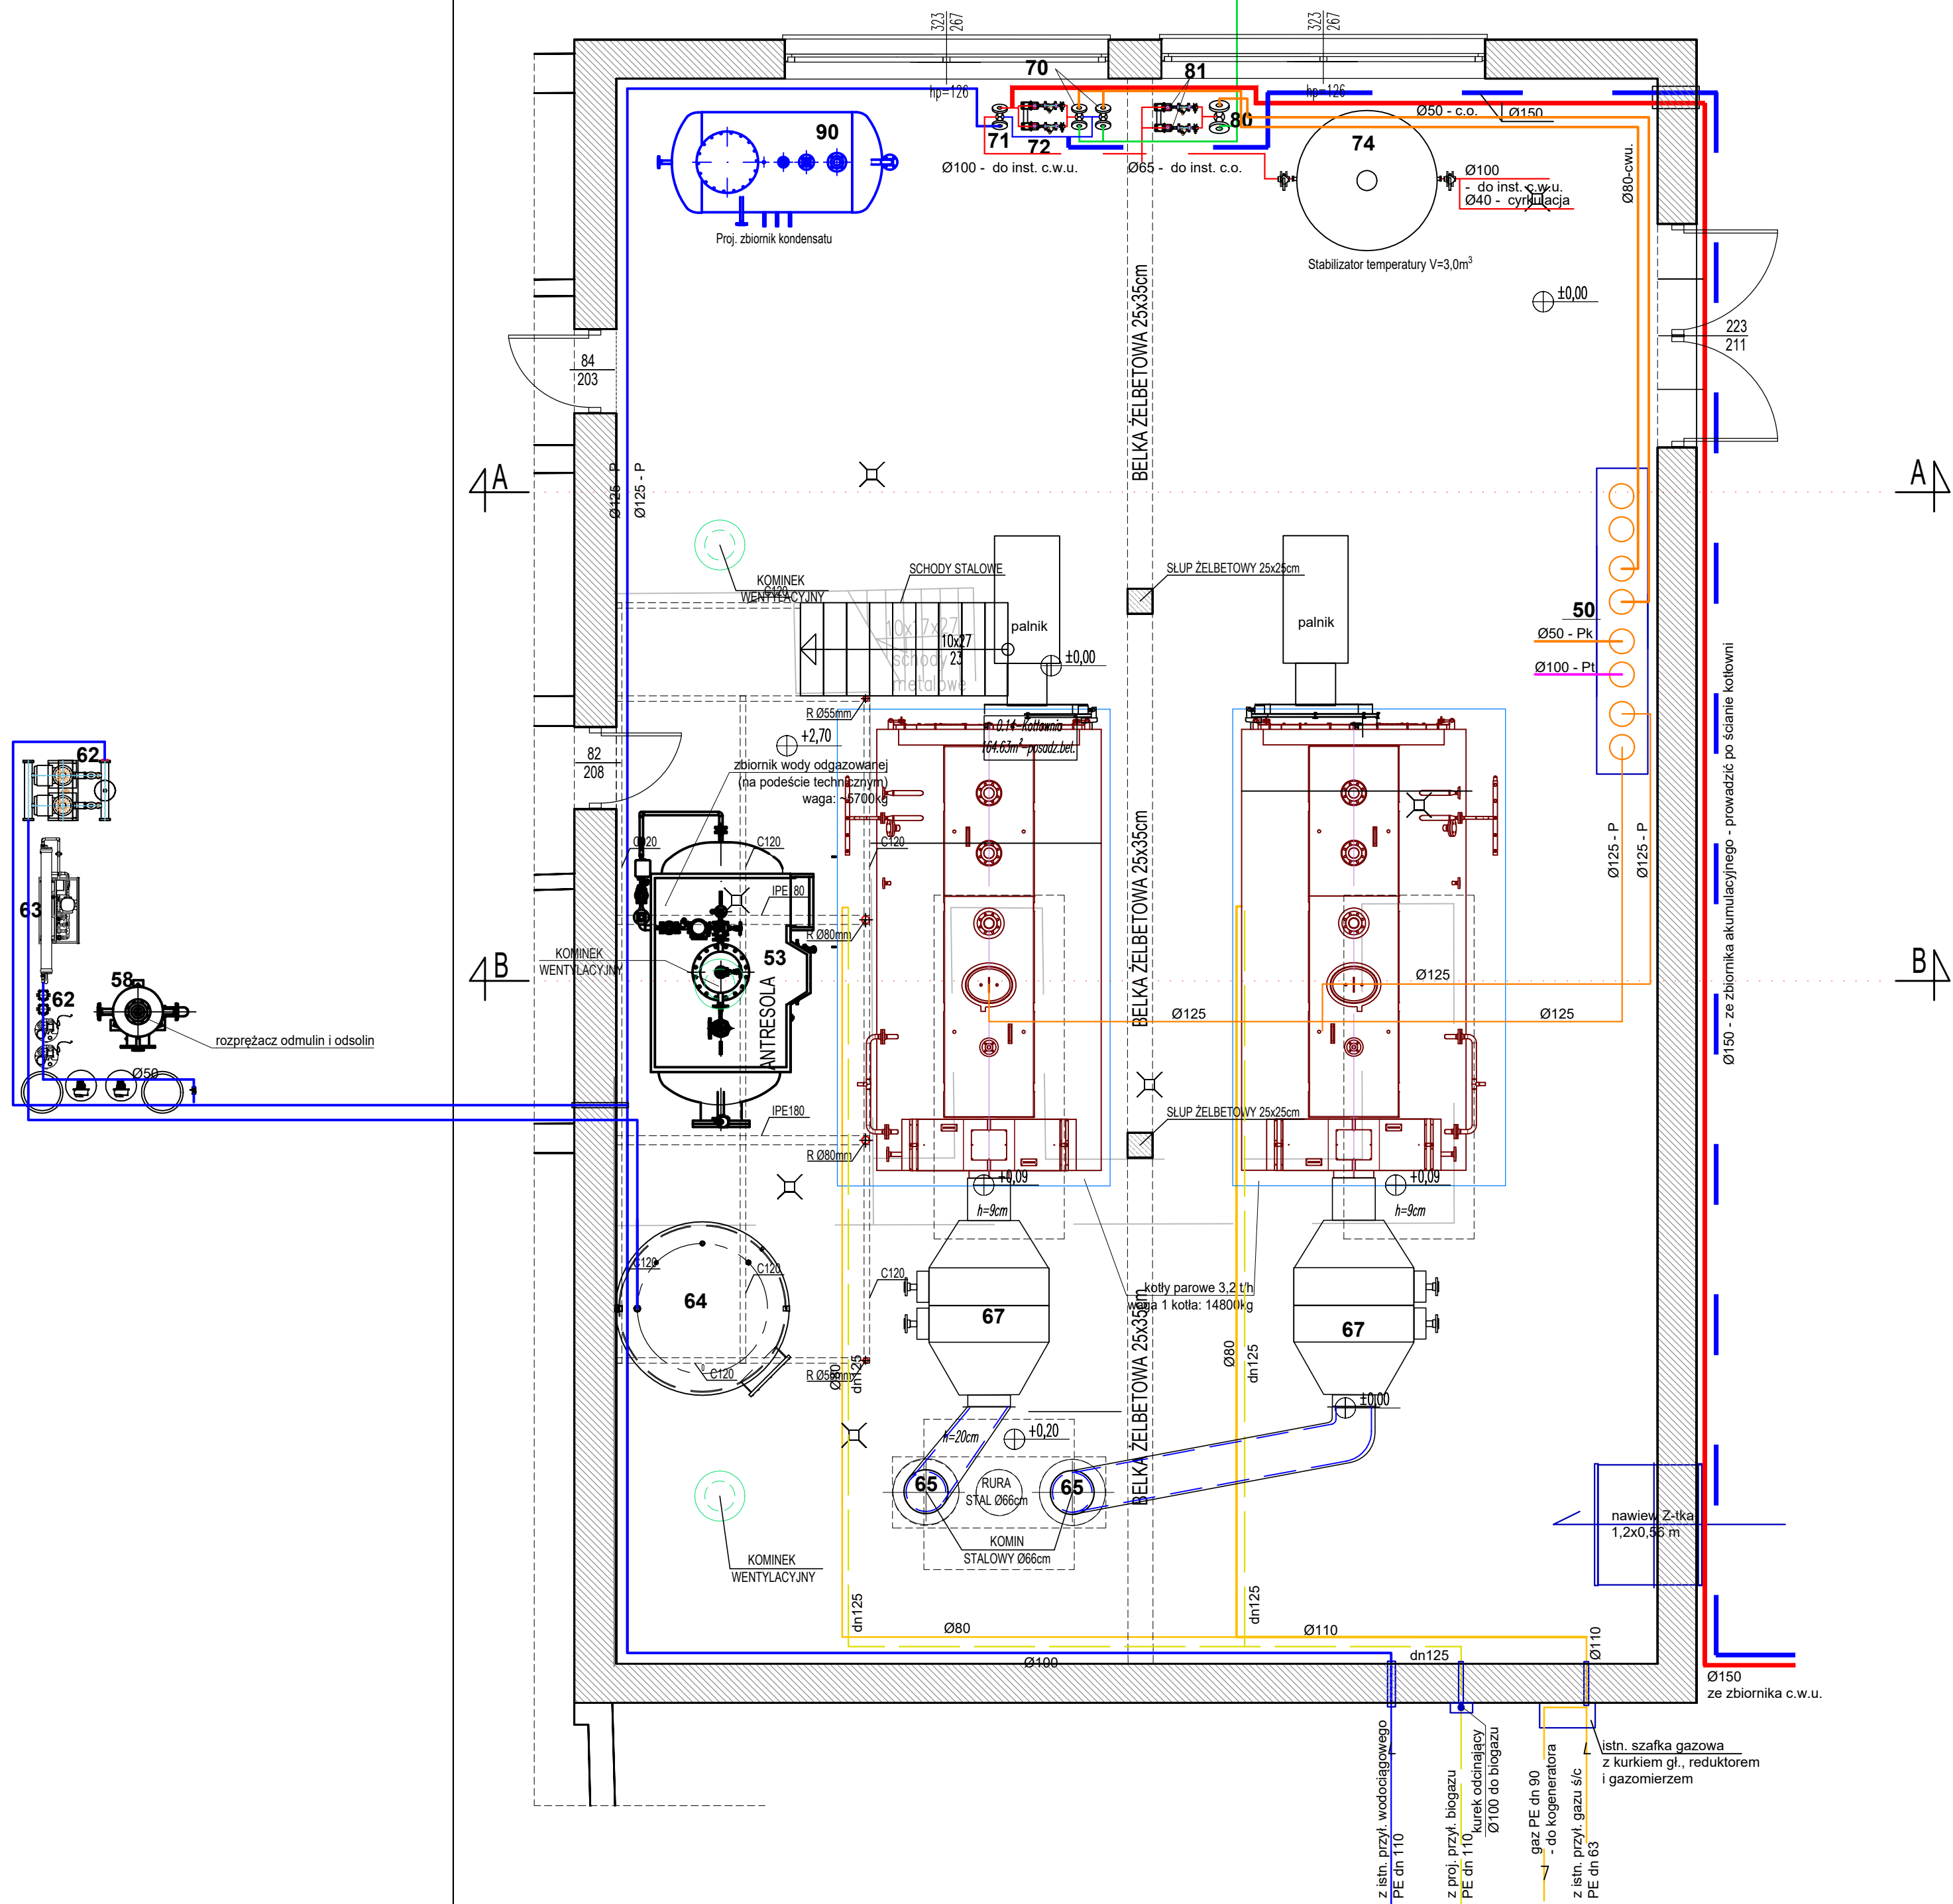

Project Energy smart energy solutions		Project Energy Sp. z o.o. Al. Bohaterów Września 9, bud. 10 lok. 209 00-973 Warszawa	WAW.	28.02.2024
PROJEKT	Budowa układu kogeneracyjnego oraz remont kotłowni parowej na terenie zakładu SuperDrob S.A w Lublinie		SKALA	1:50
	ul. Żimna 2, 20-952 Lublin działka nr 1/6 obręb 0037 Tatary		NR RYS.	S-2
RYSUNEK	RZUT KOTŁOWNI GAZOWEJ			
Projektant Inst. sanit.	mgr inż. Marek Lasmanowicz	nr upr. WAM0145PWOS/14	podpis	
Oprac. Inst. sanit.	mgr inż. Marieta Długosz - Koper	nr upr. MAZ0385PWBS/21	podpis	
Sprawdz. Inst. sanit.	mgr inż. Elżbieta Lasmanowicz	nr upr. 1897/OL	podpis	
PROJEKT chroniony prawem autorskim - zgodnie z Ustawą o Prawie Autorskim i prawach pokrewnych Dz.U.24.poz.83 z dn.4.02.1994r. Powielanie całości lub fragmentów bez zgody autora projektu - ZABRONIONE				